



PAWILON II

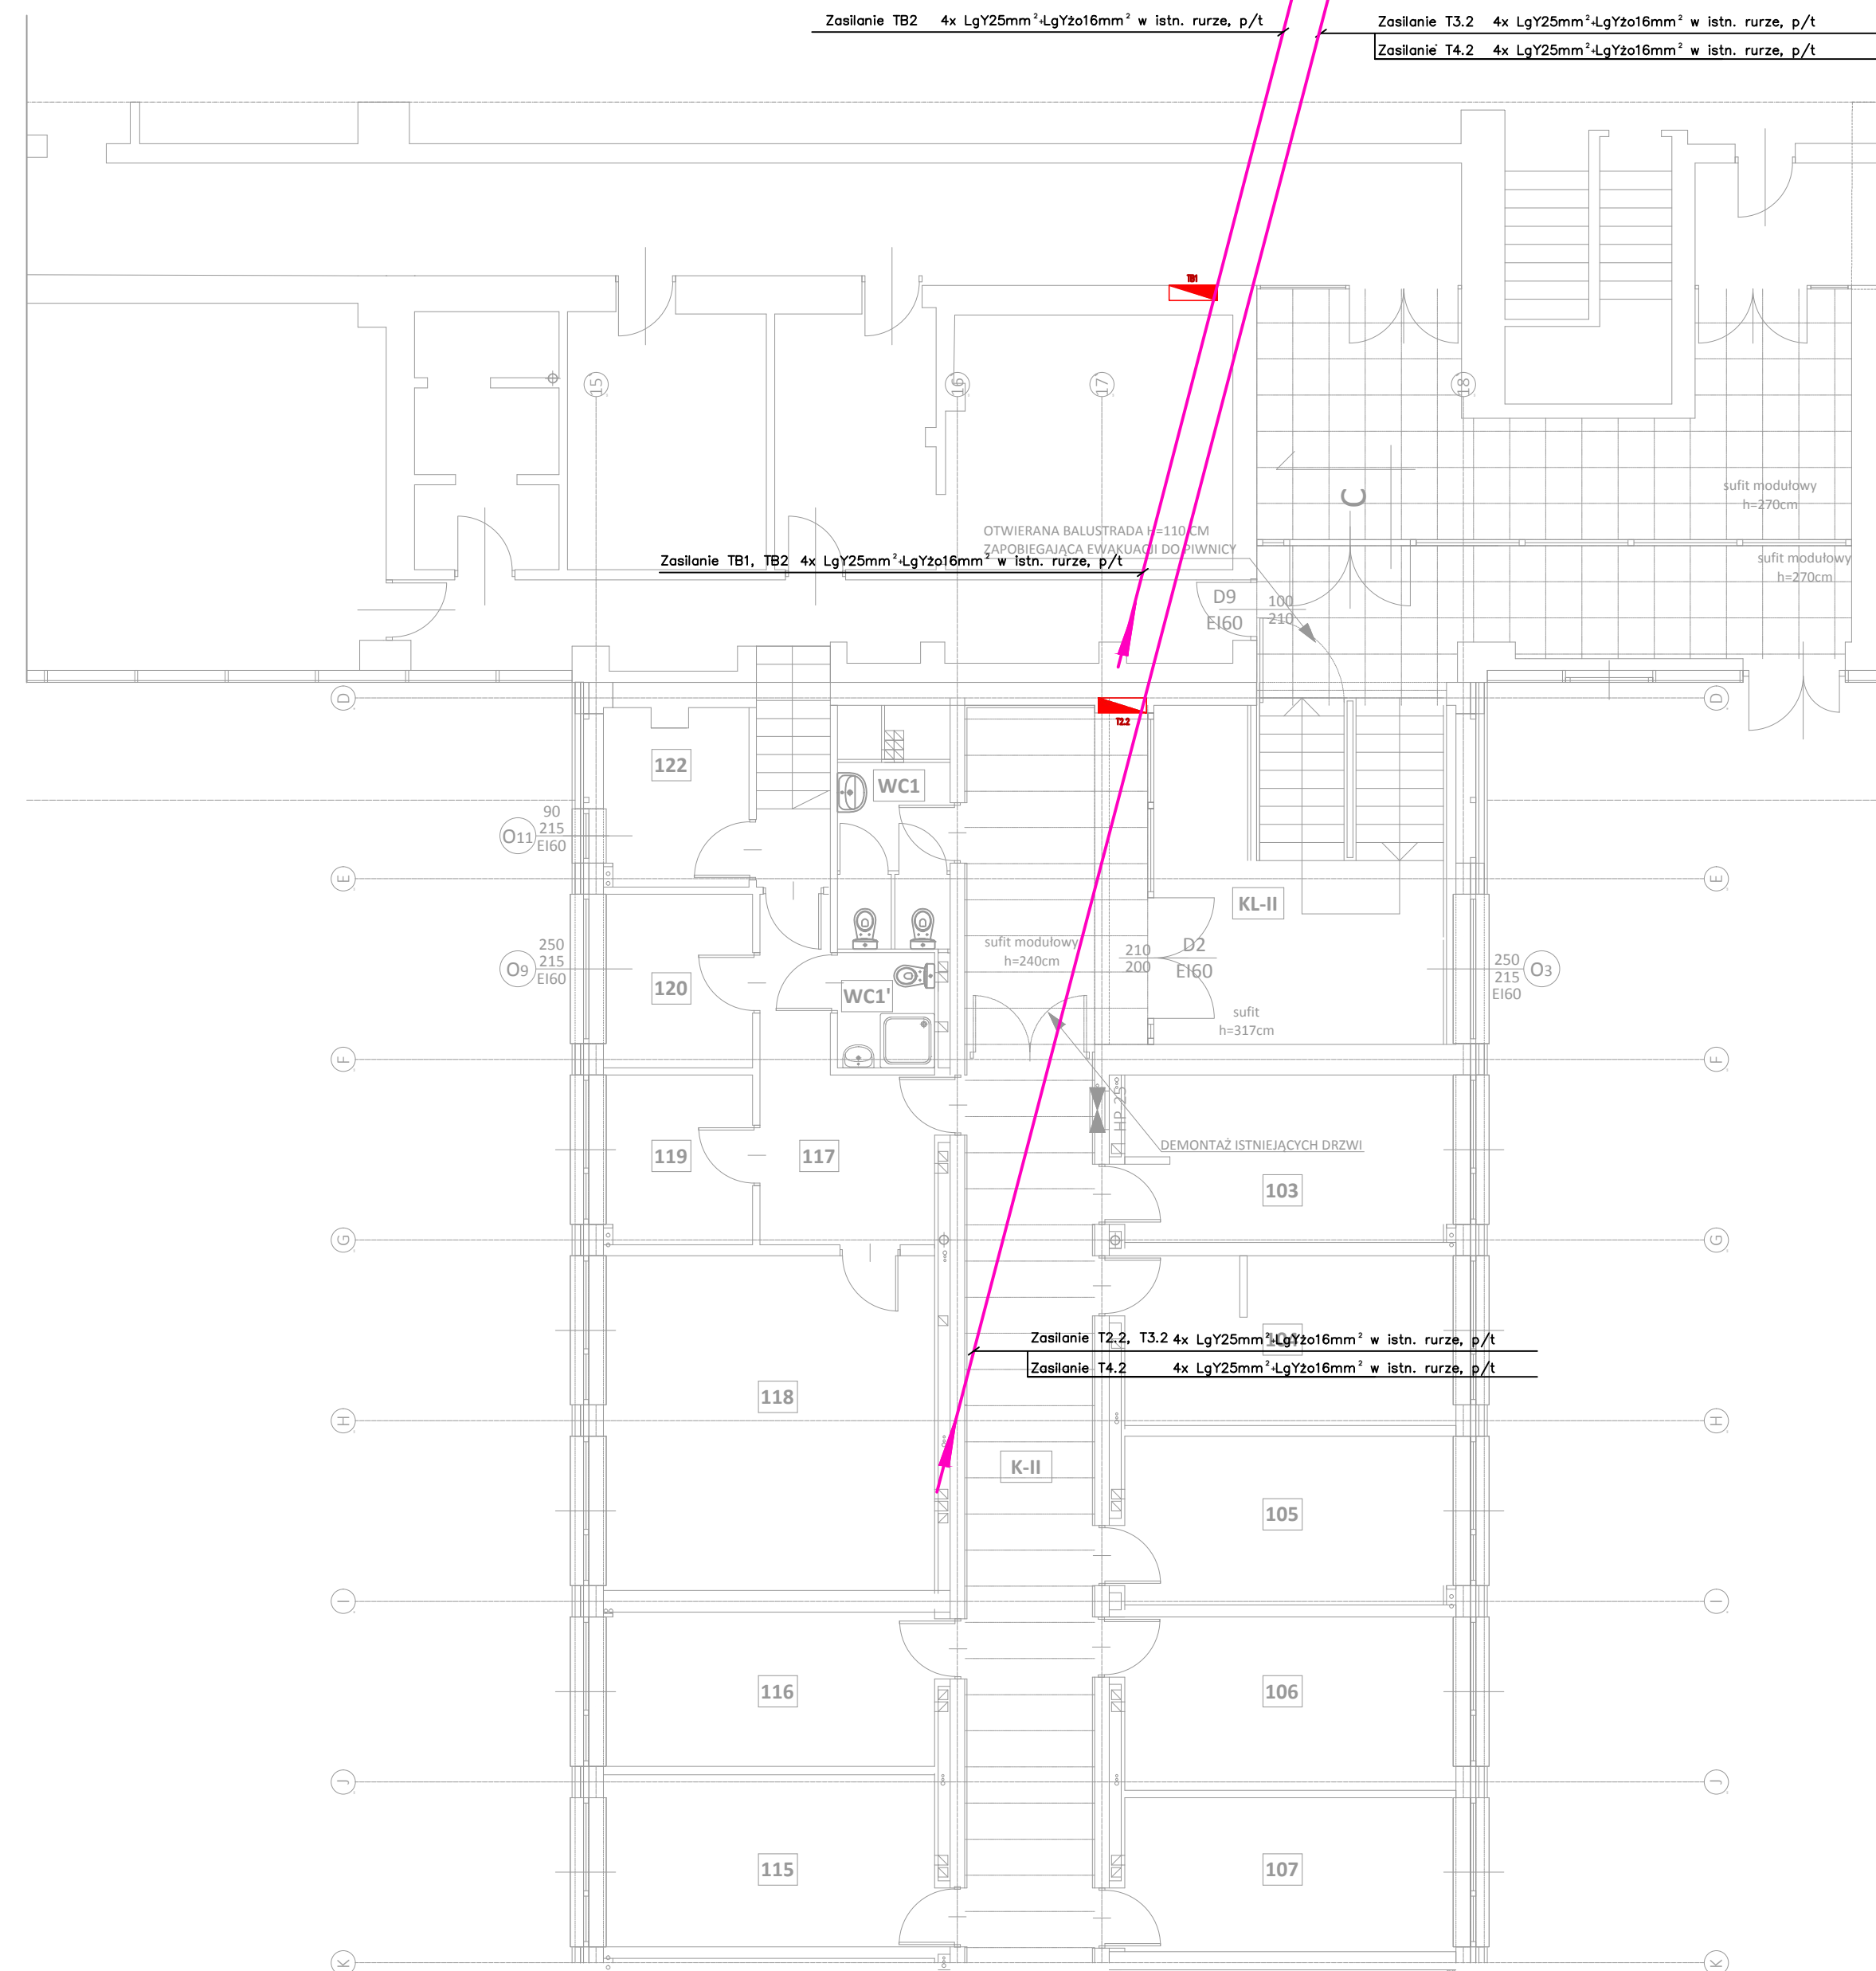

PAWILON I

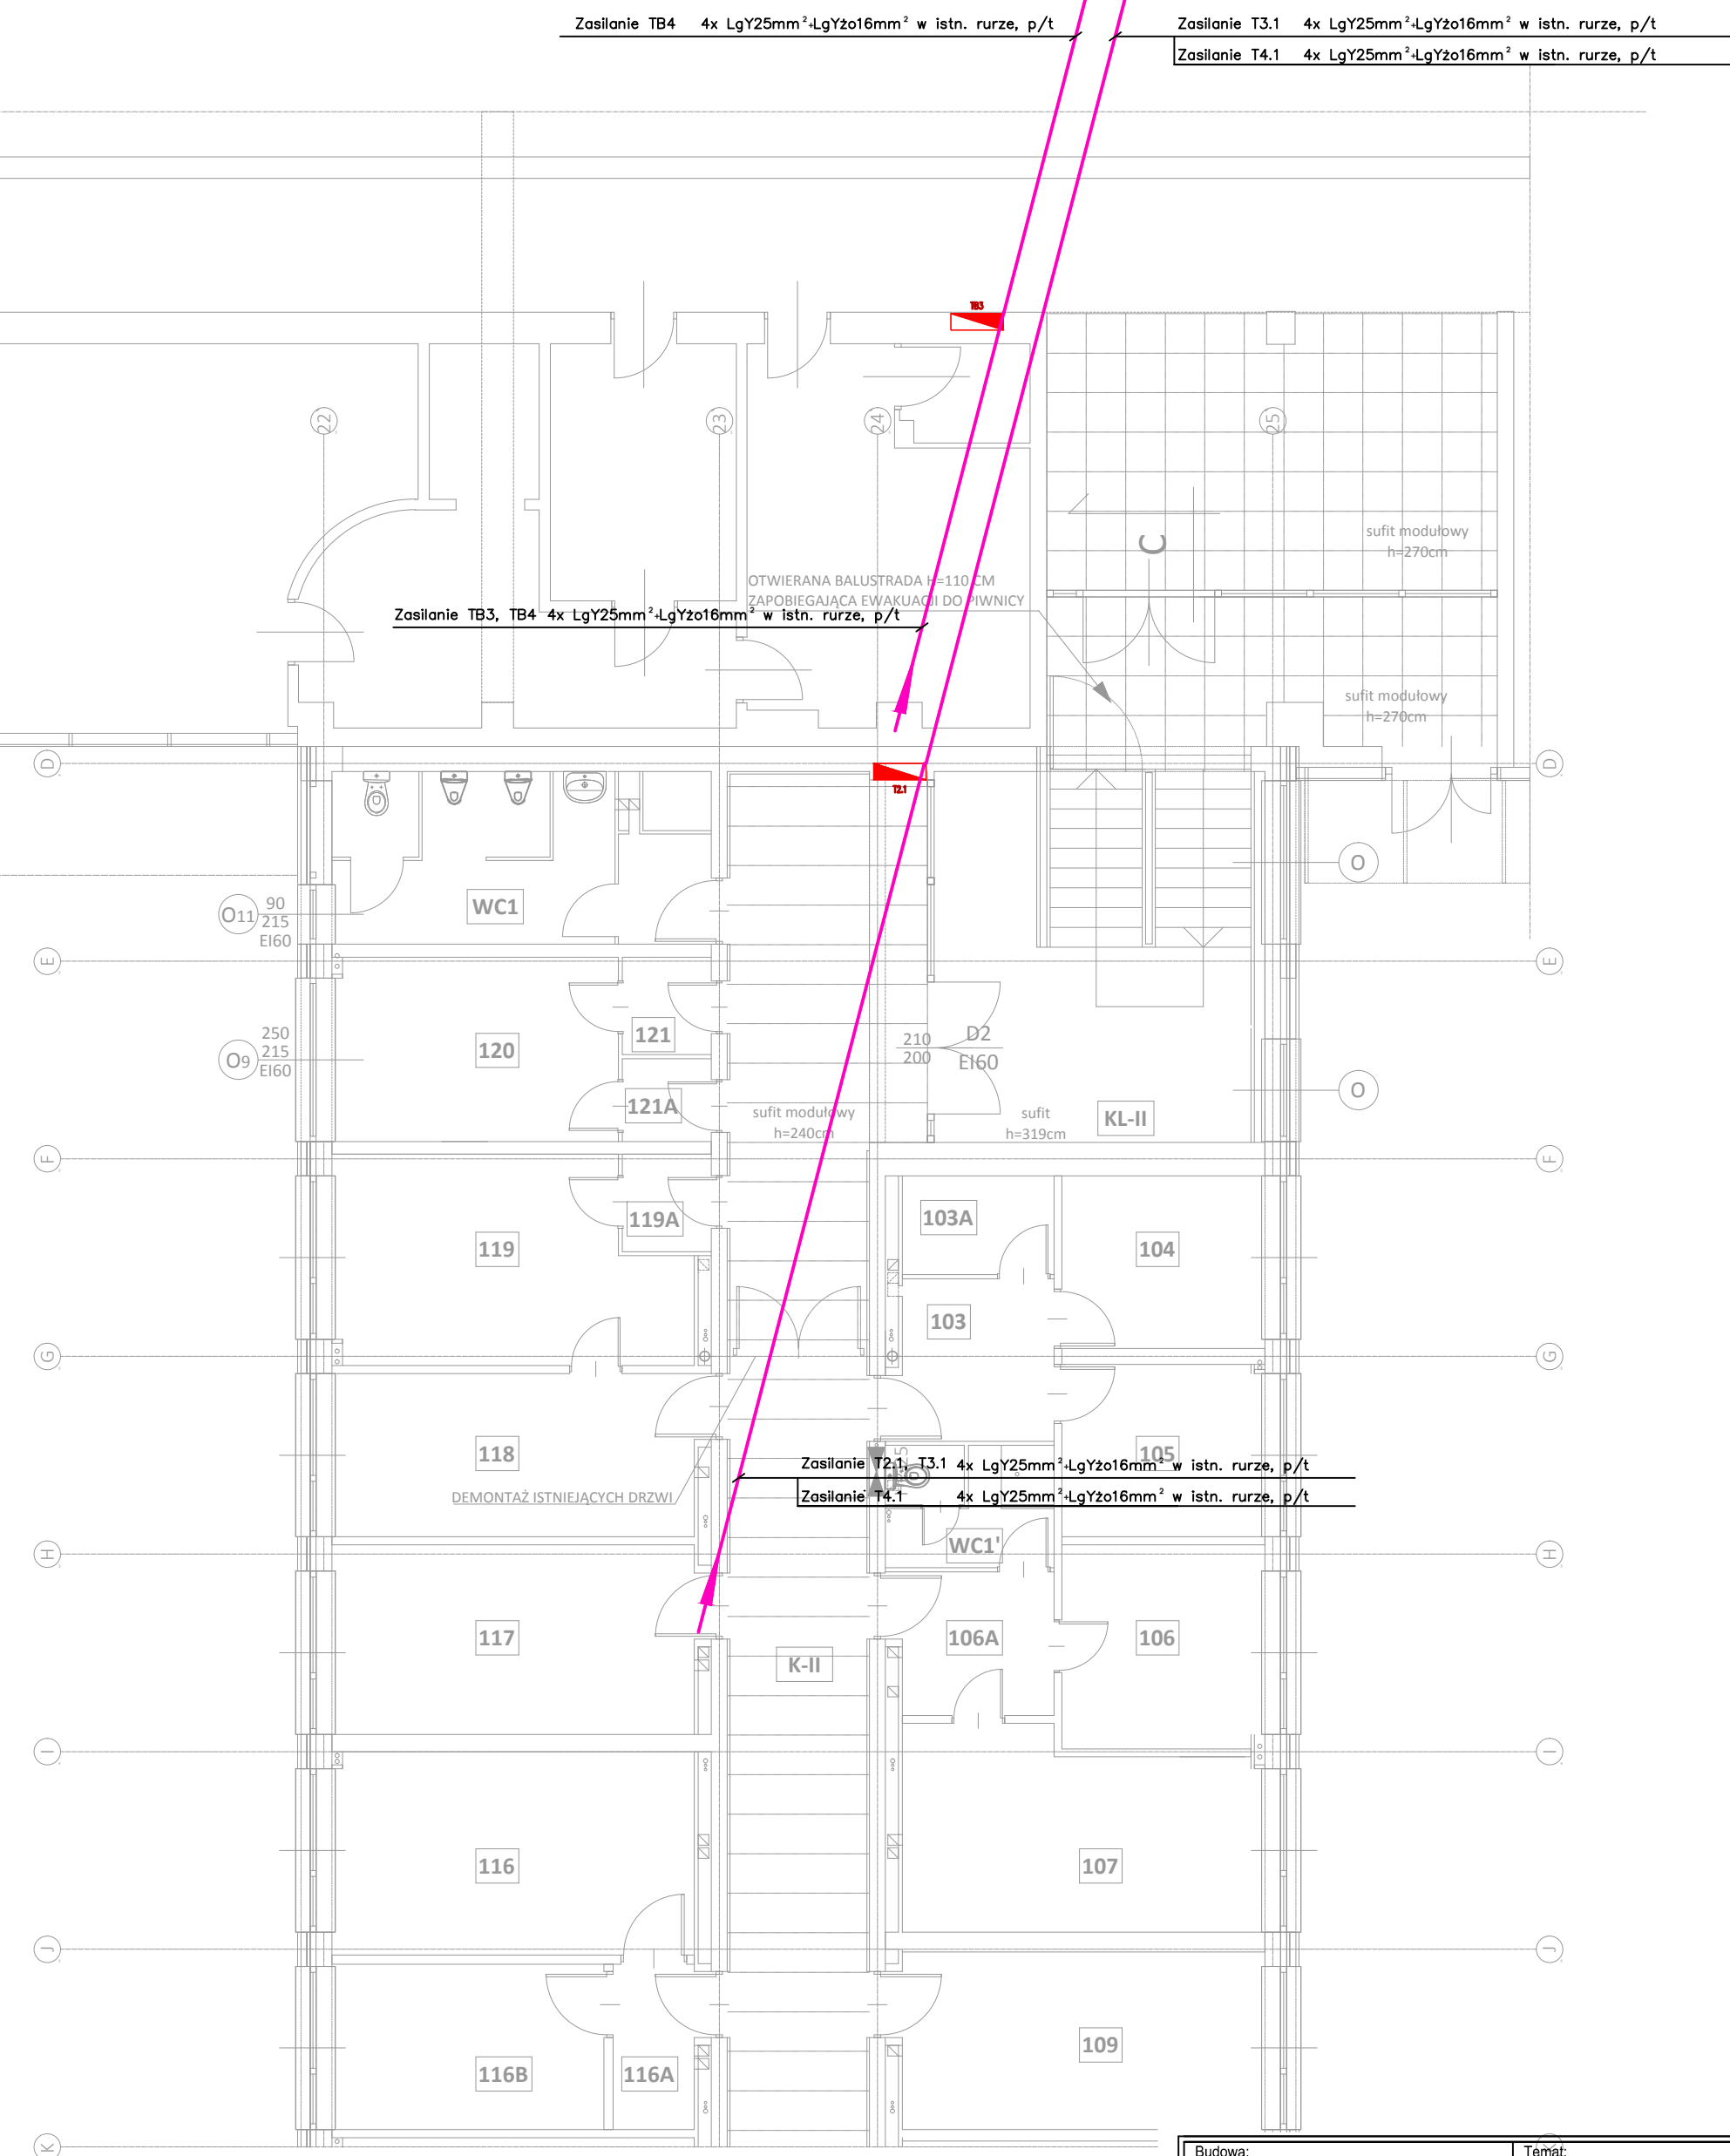

Budowa: MODERNIZACJA ROZDZIELNIC ELEKTRYCZNYCH		Temat: PLAN INSTALACJI - RZUT PARTERU		Nr rys.: E-19
				Nr ark.: 1/1
Branża:	ELEKTRYCZNA	Nr uprawnień:	Podpis:	Skala: n/d
Projektował:	INŻ. PIOTR KWIECIEŃ	MAP/0352/PW/OE/07		CZERWIEC 2019