


Mapa sytuacyjno-wysokościowa

Skala 1:50 000

LEGENDA :

- rejon opracowania
- istniejąca
- ścieżka dydaktyczna
- projektowany
- plac manewrowy
- projektowany
- zjazd z drogi 1376Z

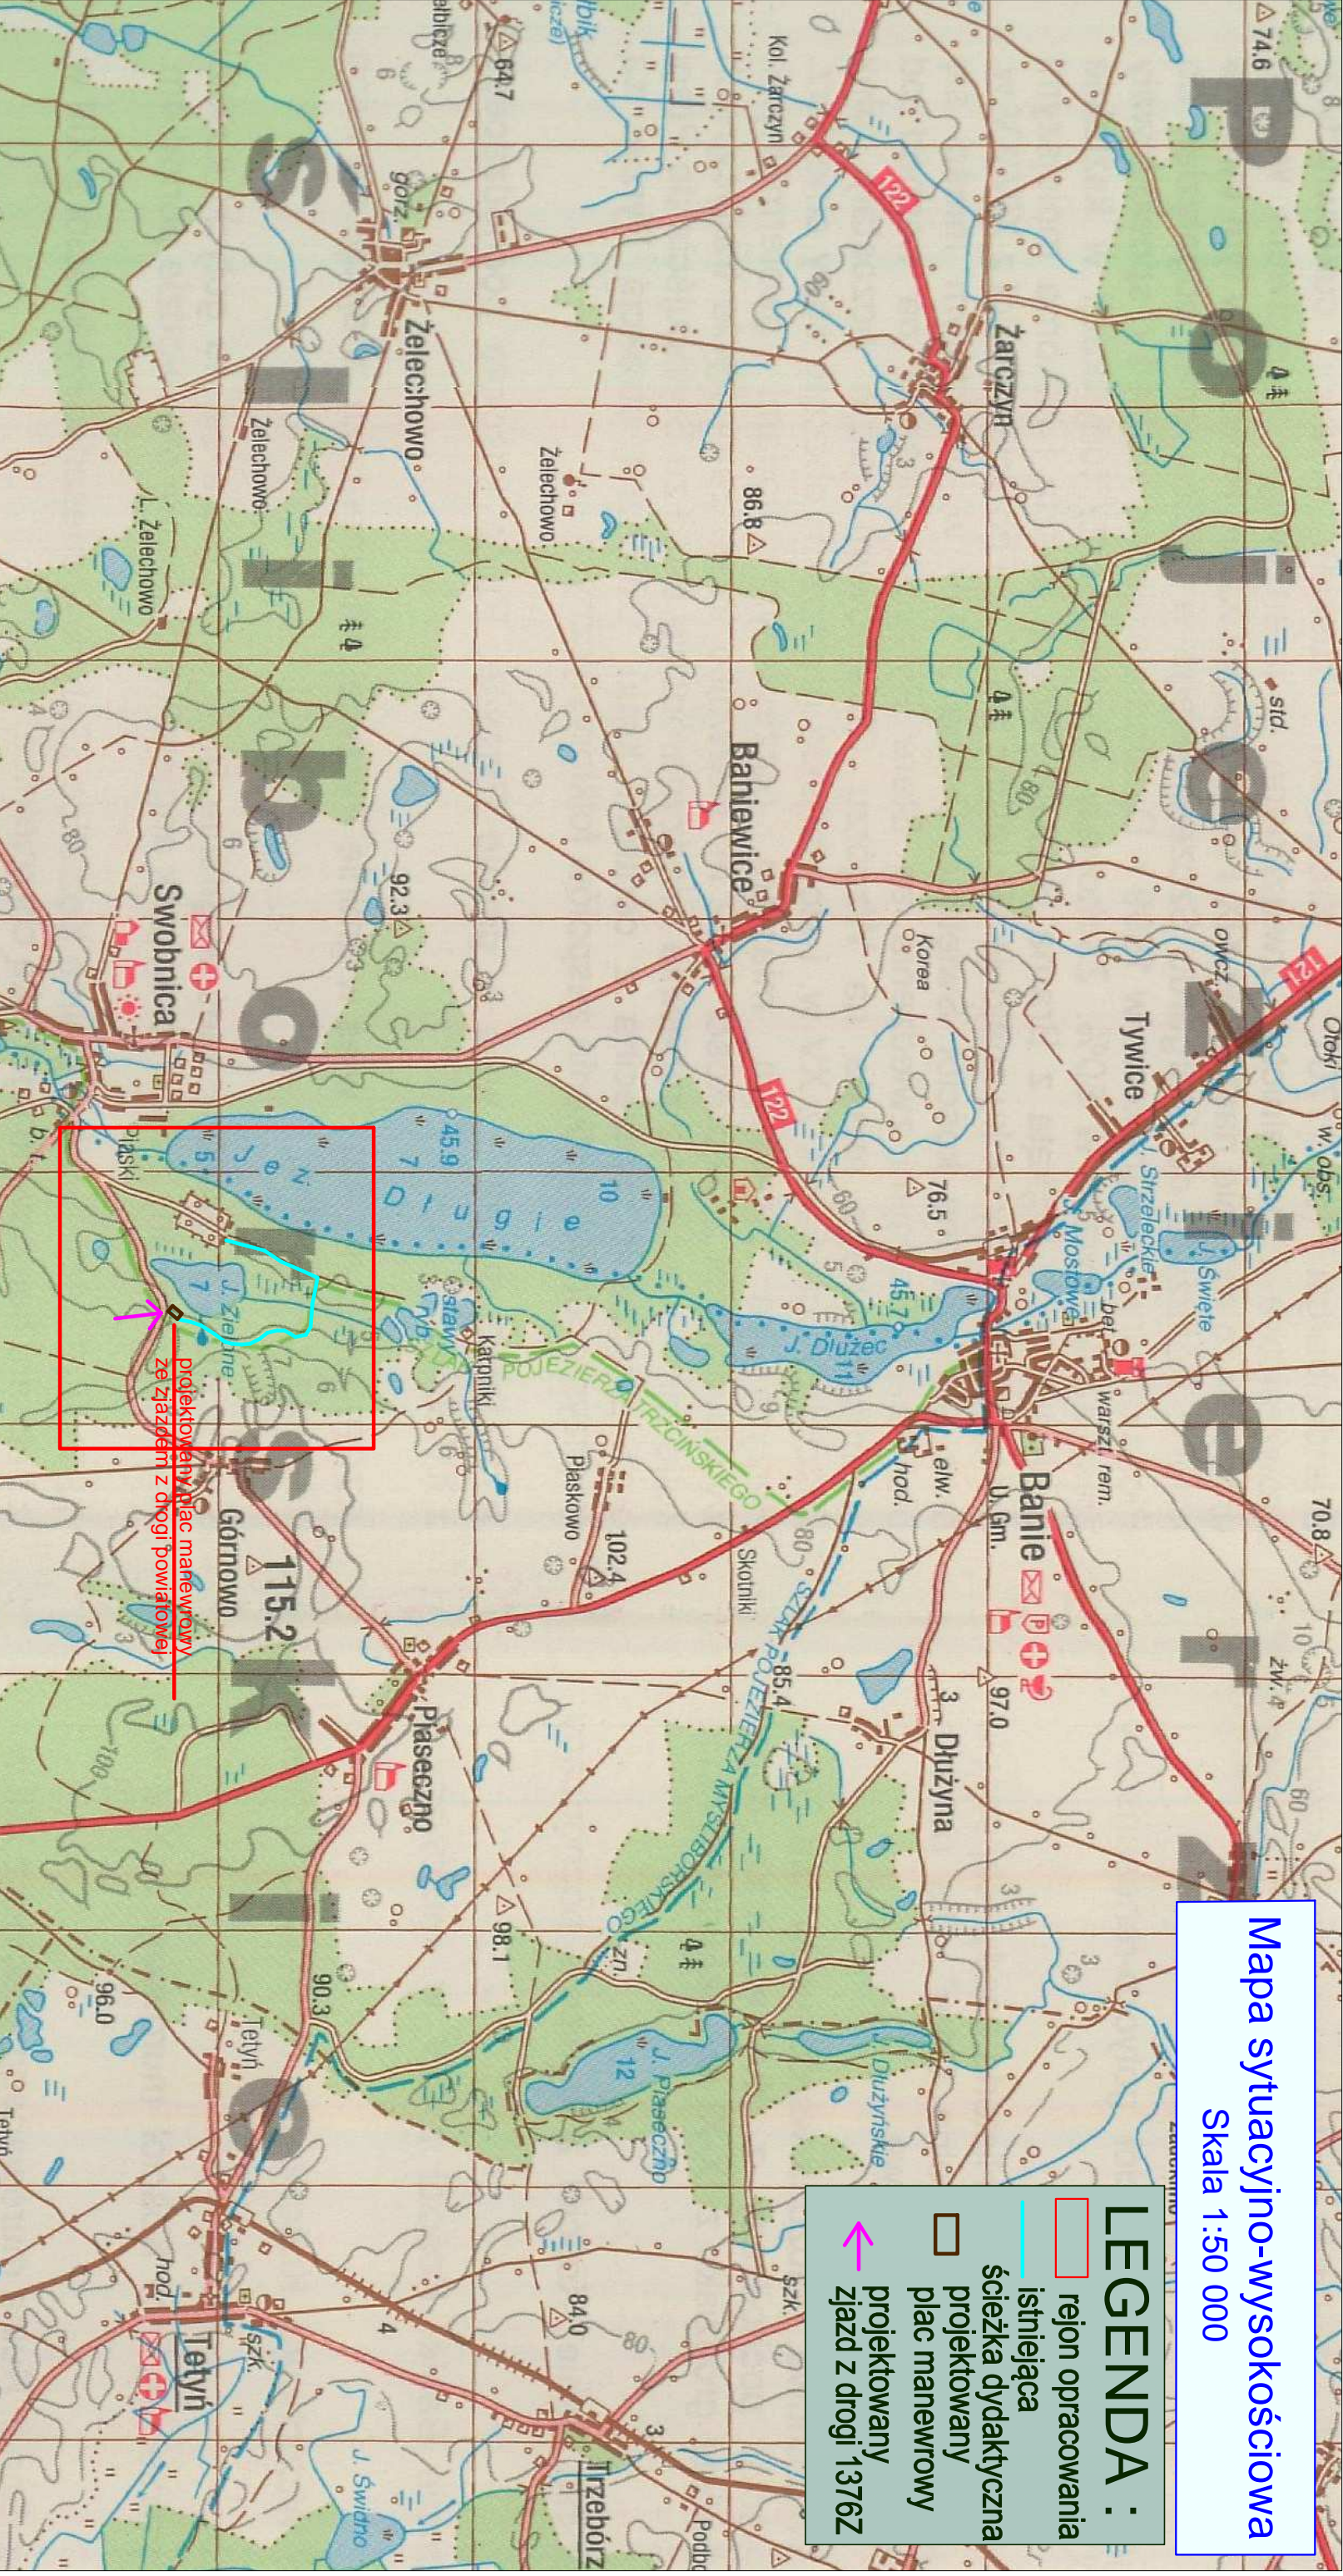

KRZYSZTOF OZGA - PROJEKTOWANIE

ul. Budowlanych 10/9, 66-405 Goźców Wlkp.

Zrównoważona turystyka na obszarach Natura 2000

w Nadleśnictwie Myślibórz

na działkach nr ewid. 189/2, 190, 195, 196, 203/1, 203/3, 205 obręb 13

Swobnica, Jedn. ewid. 320601, 2 Banie

Investor: Państwowe Gospodarstwo Leśne Lasy Państwowe Nadleśnictwo Myślibórz ul. Dworcowa 2, 74-300 Myślibórz

Nazwa rys.: Mapa poglądowa - projekt organizacji ruchu na czas robót. Zjazd publiczny z drogi powiatowej 1376Z

Projektant:	mgr inż. Krzysztof Ozga	Podpis:	Skala 1:50 000
Opracował:	mgr inż. Krzysztof Ozga	Nr upr. bud.	Data: 30.03.19 r.
Faza	Projekt realizacyjny	Specjalność:	Nr rys.: 1.