


Mapa sytuacyjno-wysokościowa

Skala 1:50 000

LEGENDA :

- rejon opracowania
- istniejąca
- ścieżka dydaktyczna
- projektowany
- plac manewrowy
- projektowany
- zjazd z drogi 1376Z

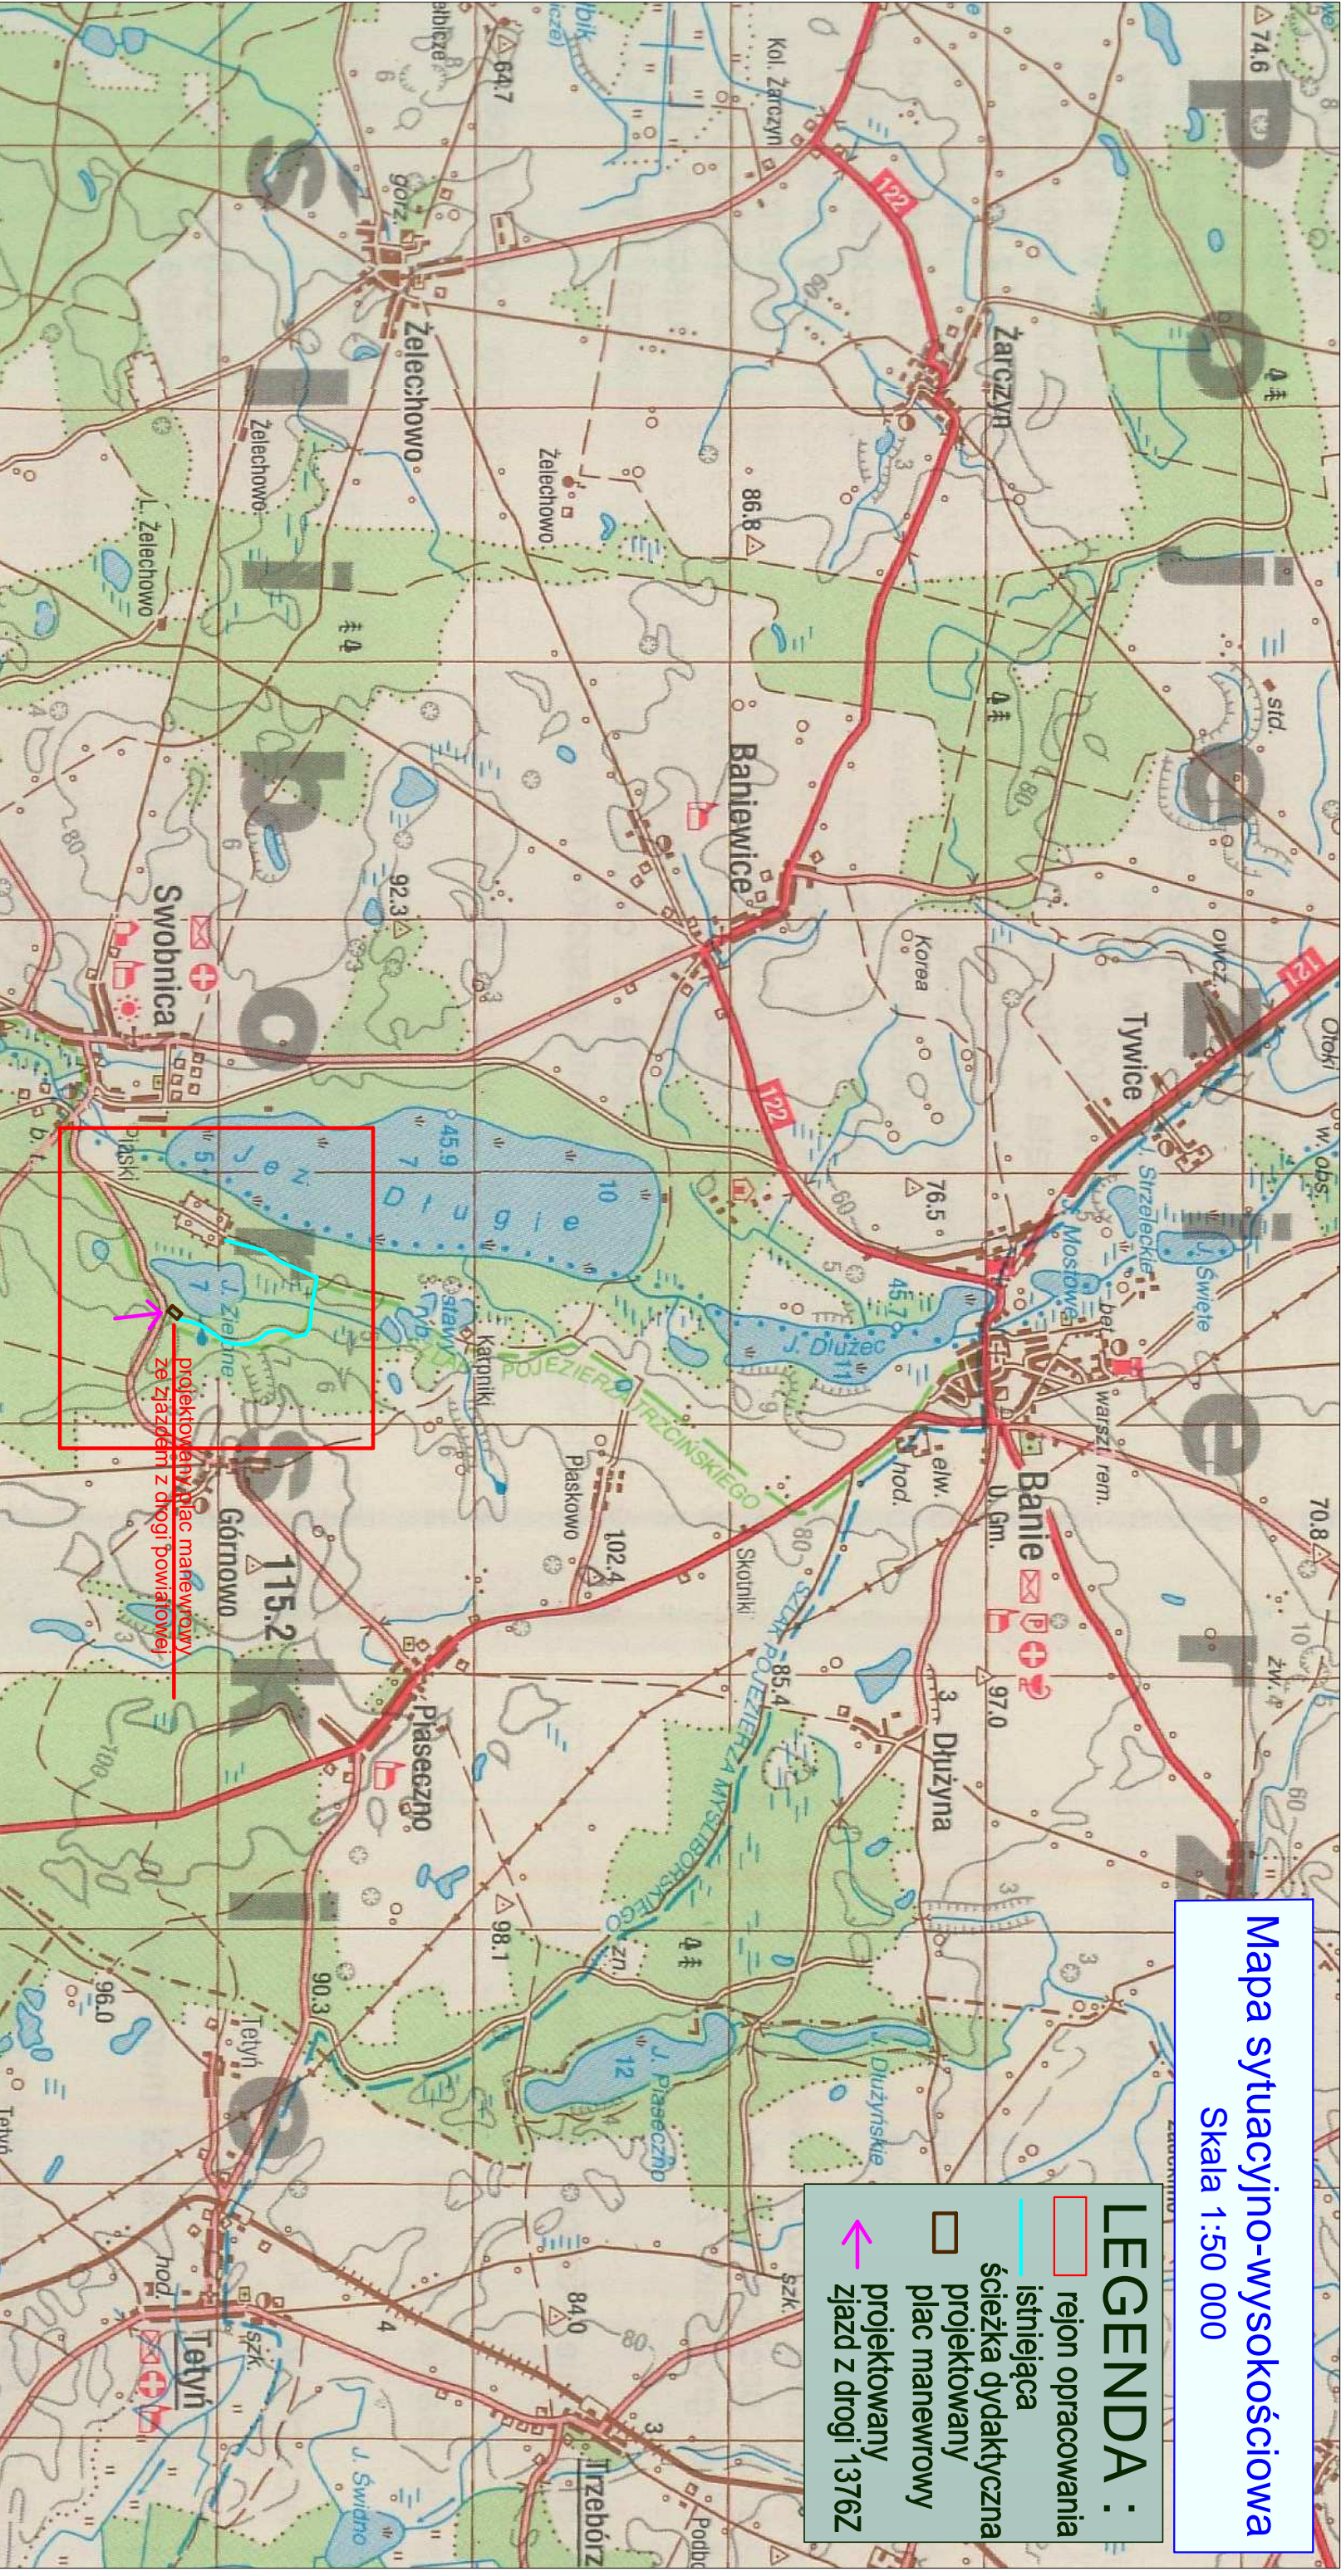

KRZYSZTOF OZGA - PROJEKTOWANIE

ul. Budowlanych 10/9, 66-405 Gorzów Wlkp.

Zrównoważona turystyka na obszarach Natura 2000

w Nadleśnictwie Myślibórz

na działkach nr ewid. 189/2 190, 195, 196, 203/1 203/3 , 205 obręb 13

Swobnica, Jedn. ewid. 320601 2 Banie

Państwowe Gospodarstwo Leśne Lasy Państwowe

Nadleśnictwo Myślibórz ul. Dworcowa 2, 74-300 Myślibórz

Mapa poglądowa - Zjazd publiczny z drogi

powiatowej 1376Z

Nazwa rys.:	Podpis:				Skala
Projektant:	mgr inż. Krzysztof Ozga	Nr upr. bud.	Specjalność:		1: 50 000
Opracował:	mgr inż. Krzysztof Ozga	Nr upr. bud.	Specjalność:		Data:
Faza	Projekt realizacyjny				30.03.19 r.
					Nr rys.: 1.