


Mapa sytuacyjno-wysokościowa

Skala 1:50 000

LEGENDA :

- rejon opracowania
- ścieżka dydaktyczna
- istn. plac postojowy
- (zmiana nawierzchni)
- proj. plac postojowy
- ze zjazdem z drogi

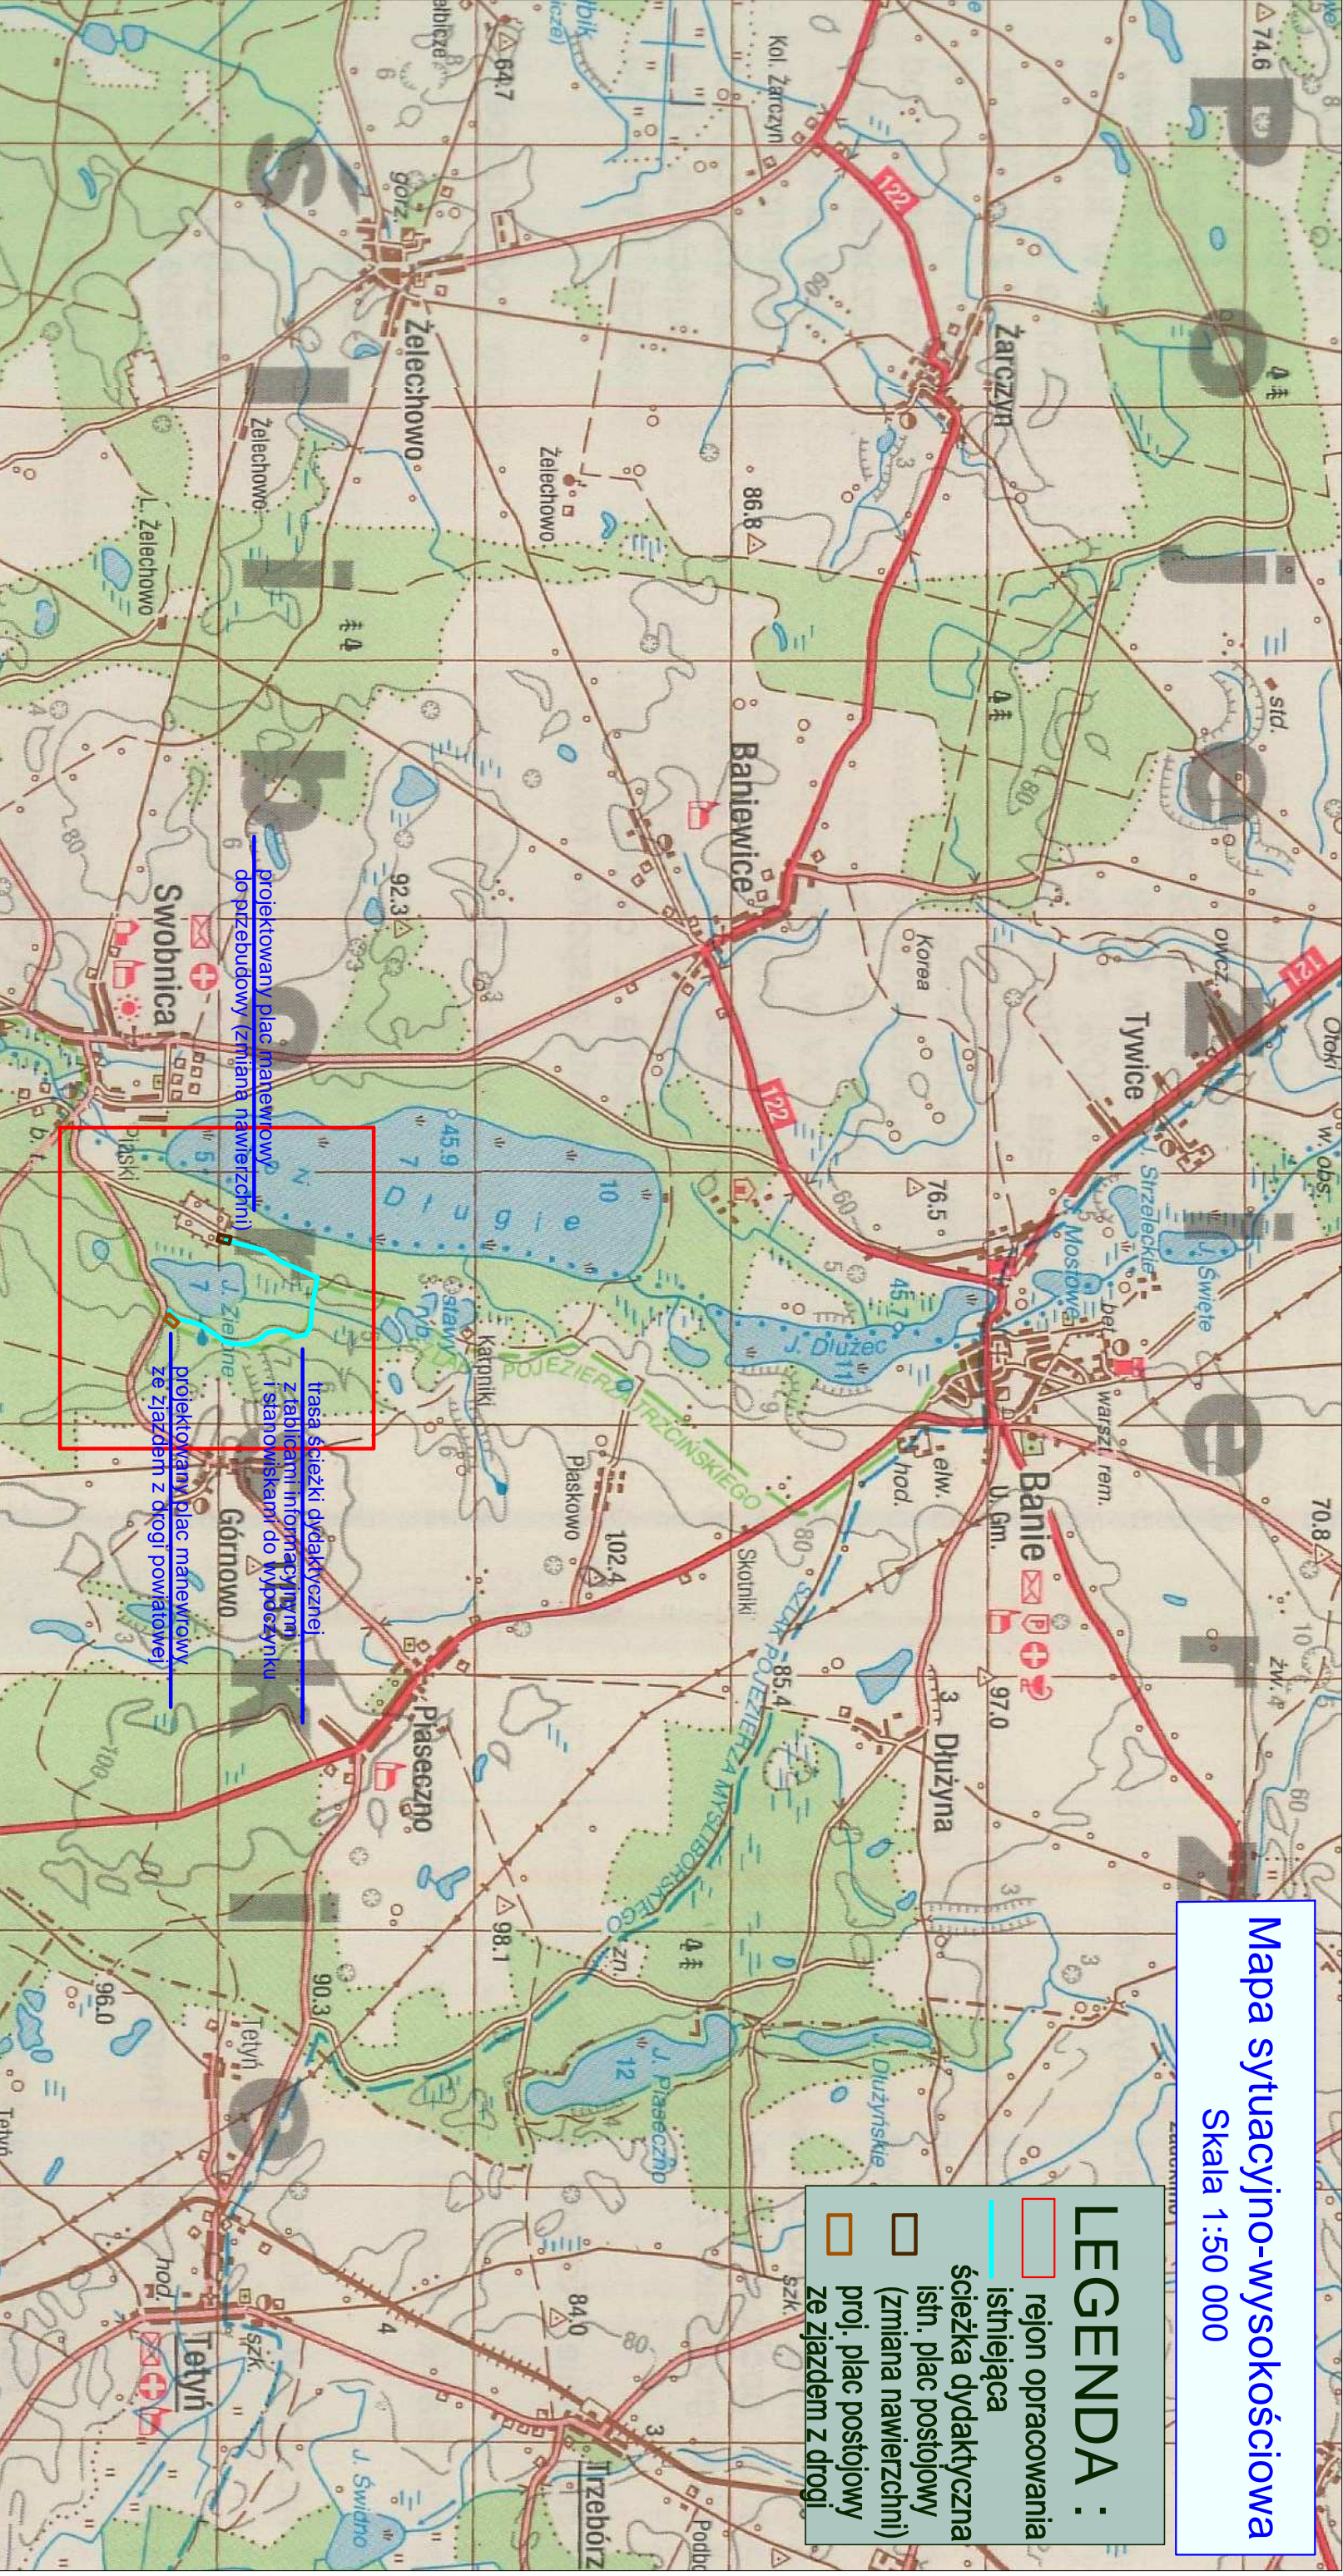

KRZYSZTOF OZGA - PROJEKTOWANIE

ul. Budowlanych 10/9, 66-405 Goźców Wlkp.

Zrównoważona turystyka na obszarach Natura 2000

w Nadleśnictwie Mysłibórz

na działkach nr ewid. 189/2, 190, 195, 196, 203/1, 203/3, 205 obręb 13

Swobnica, jedn. ewid. 320601, 2 Banie

Państwowe Gospodarstwo Leśne Lasy Państwowe
Nadleśnictwo Mysłibórz ul. Dworcowa 2, 74-300 Mysłibórz

Nazwa rys.:	Mapa poglądowa- ścieżka dydaktyczna		Podpis:	
Projektant:	mgr inż. Bolesław Haszto	Nr upr. bud.	Specjalność:	Skala 1:50 000
Opracował:	mgr inż. Krzysztof Ozga	106/94/Gw	konstr.-inżynier.	Data: 31.03.19 r.
Faza	Projekt wykonawczy	Nr upr. bud.	Specjalność:	Nr rys.: 1.
		9/82/Gw	bud. wodno-mel.	