




Przekrój normalny A-A skala 1:50

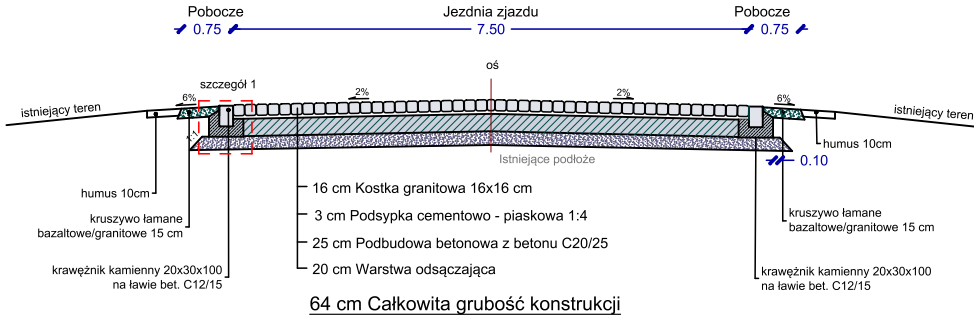

Przekrój normalny B-B skala 1:50

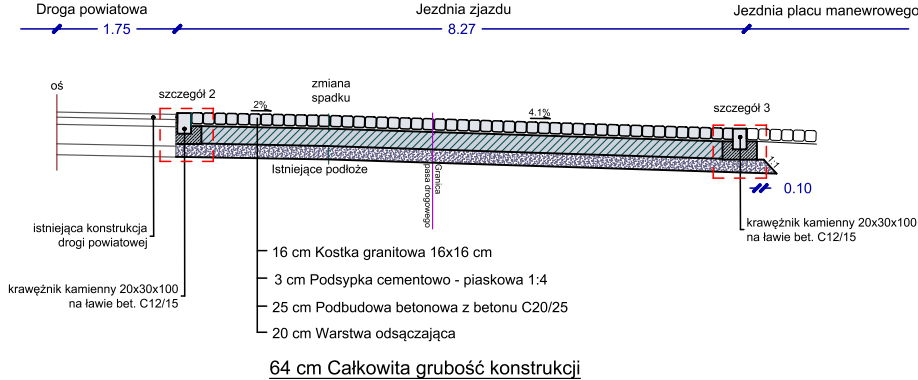

Szczegóły wbudowania krawężnika kamiennego 20x30x100 na ławie bet. C12/15 z oporem - skala 1:20

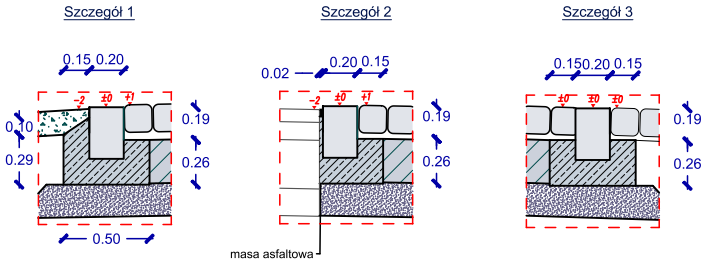

KRZYSZTOF OZGA - PROJEKTOWANIE

ul. Budowlanych 10/9, 66-405 Gorzów Wlkp.

Inwestycja:	Zrównoważona turystyka na obszarach Natura 2000 w Nadleśnictwach: Dębno, Międzyzdroje, Myślibórz, Ośno Lubuskie i Trzebież Obszar Nadleśnictwa Myślibórz na działkach nr ewid. 189/2 190, 195, 196, 203/1 203/3 , 205 obręb 13 Swobnica,Jedn. ewid. 320601_2 Banie		
Inwestor:	Państwowe Gospodarstwo Leśne Lasy Państwowe Nadleśnictwo Myślibórz ul. Dworcowa 2,74-300 Myślibórz		
Nazwa rys.:	Zjazd publiczny - przekroje poprzeczne i szczegóły	Podpisy:	Skala: 1: 50
Projektant:	mgr inż. Bolesław Haszto	Nr upr. bud. 106/94/Gw	Specjalność: konstr.-inżynier.
Opracował:	mgr inż. Krzysztof Ozga	Nr upr. bud. 9/82/Gw	Specjalność: bud. wod-mel.
Faza	Projekt realizacyjny		
			Nr rys.: 3.2