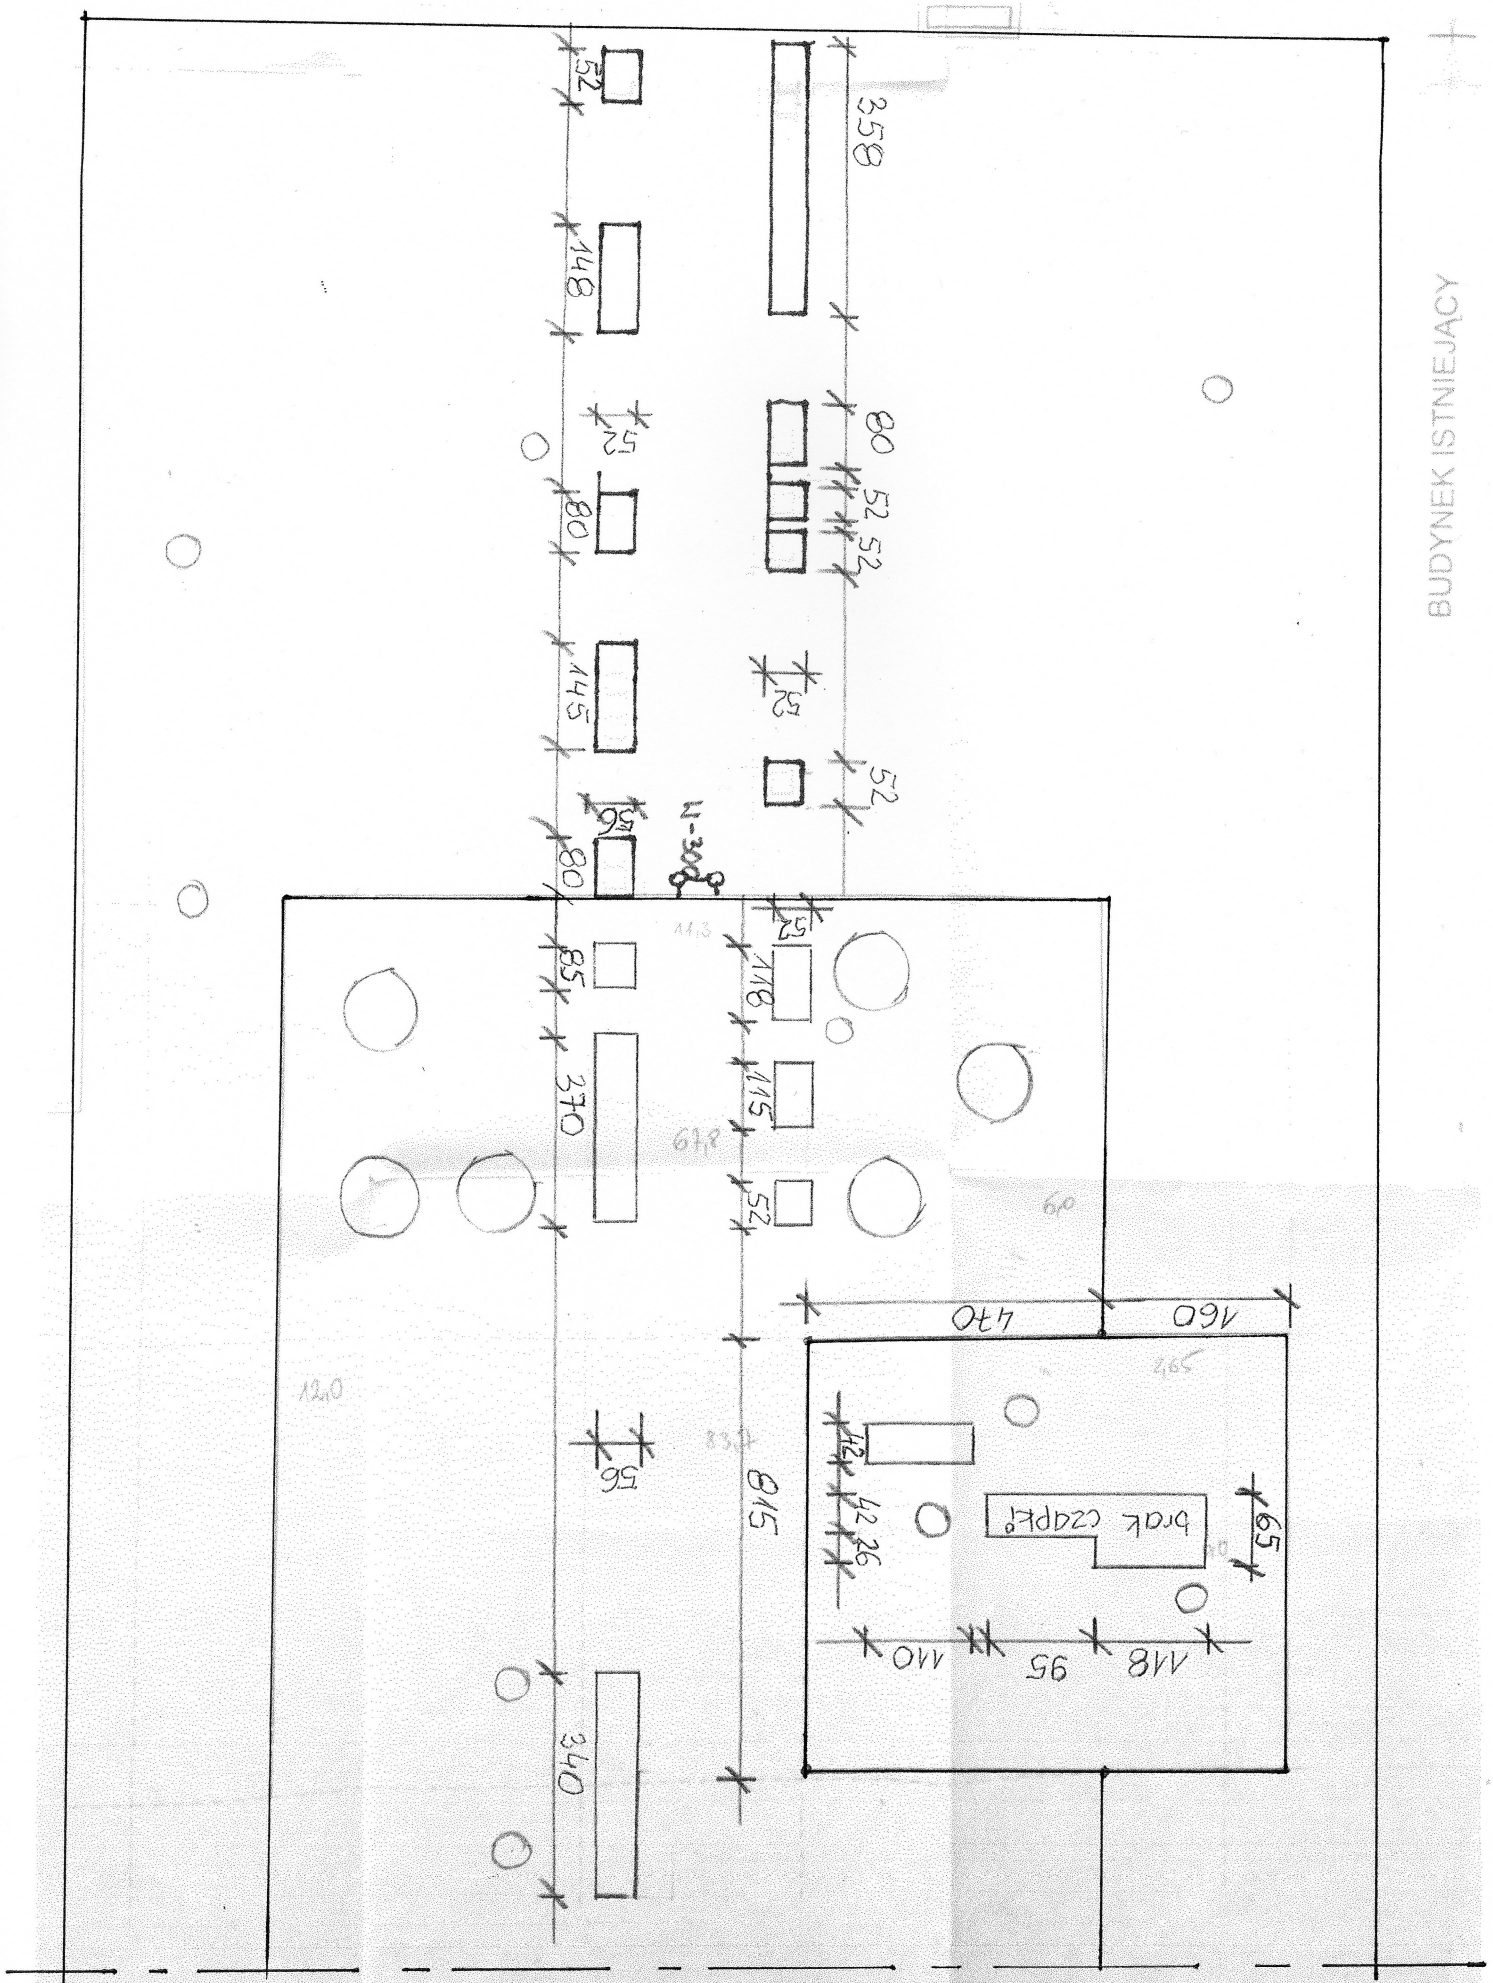

Schemat dachu – pawB

APP ARCHITEKTONICZNA PRACOWNIA PROJEKTOWA
mgr inż. Lech Nowotarski, Częstochowa, ul. Sowińskiego 1/2