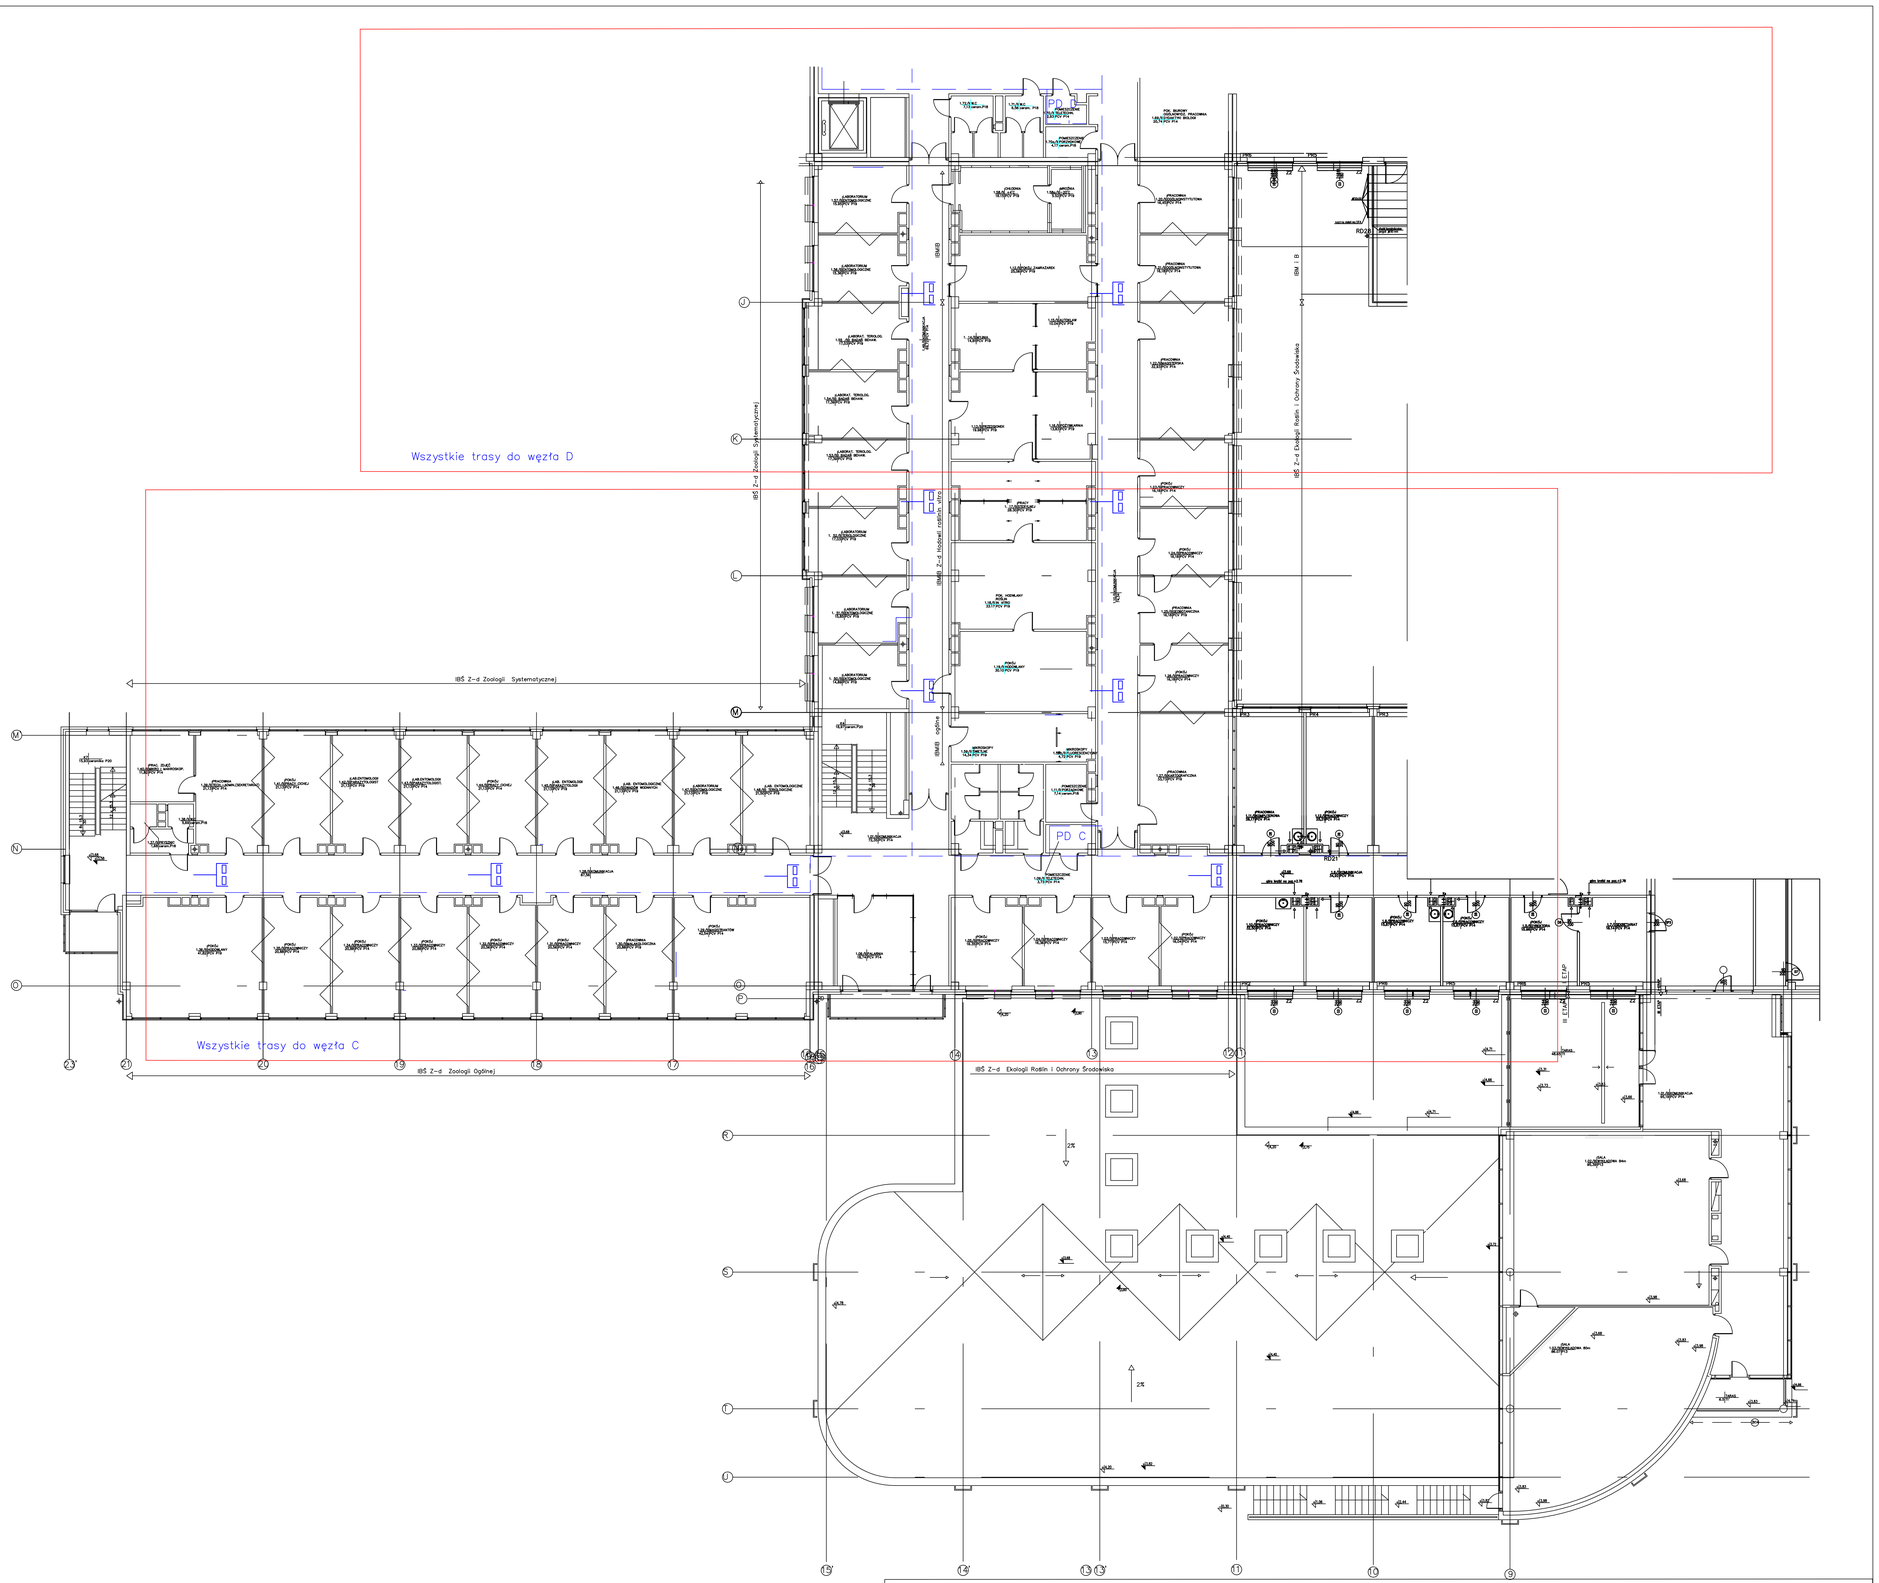

TREŚĆ RYSUNKU: Rozmieszczenie gniazd oraz przebieg tras kablowych w budynku Coll. Biologicum-piętro 1 etap II

INWESTOR: Uniwersytet im. Adama Mickiewicza w Poznaniu		DATA	NAZWISKO	PODPIS	SKALA
	PROJEKTOWAŁ		inż. Piotr Maruszewski		
			mgr Marek Jóźwiak		
OBIEKT: Collegium Biologicum, Poznań, ul. Umultowska 89	RYSOWAŁ		mgr Marek Jóźwiak		NR RYS.
			inż. Piotr Maruszewski		3