


Cmentarz w Jaworniku (nowy)

Załącznik 3 - szkic (plan sytuacyjny)

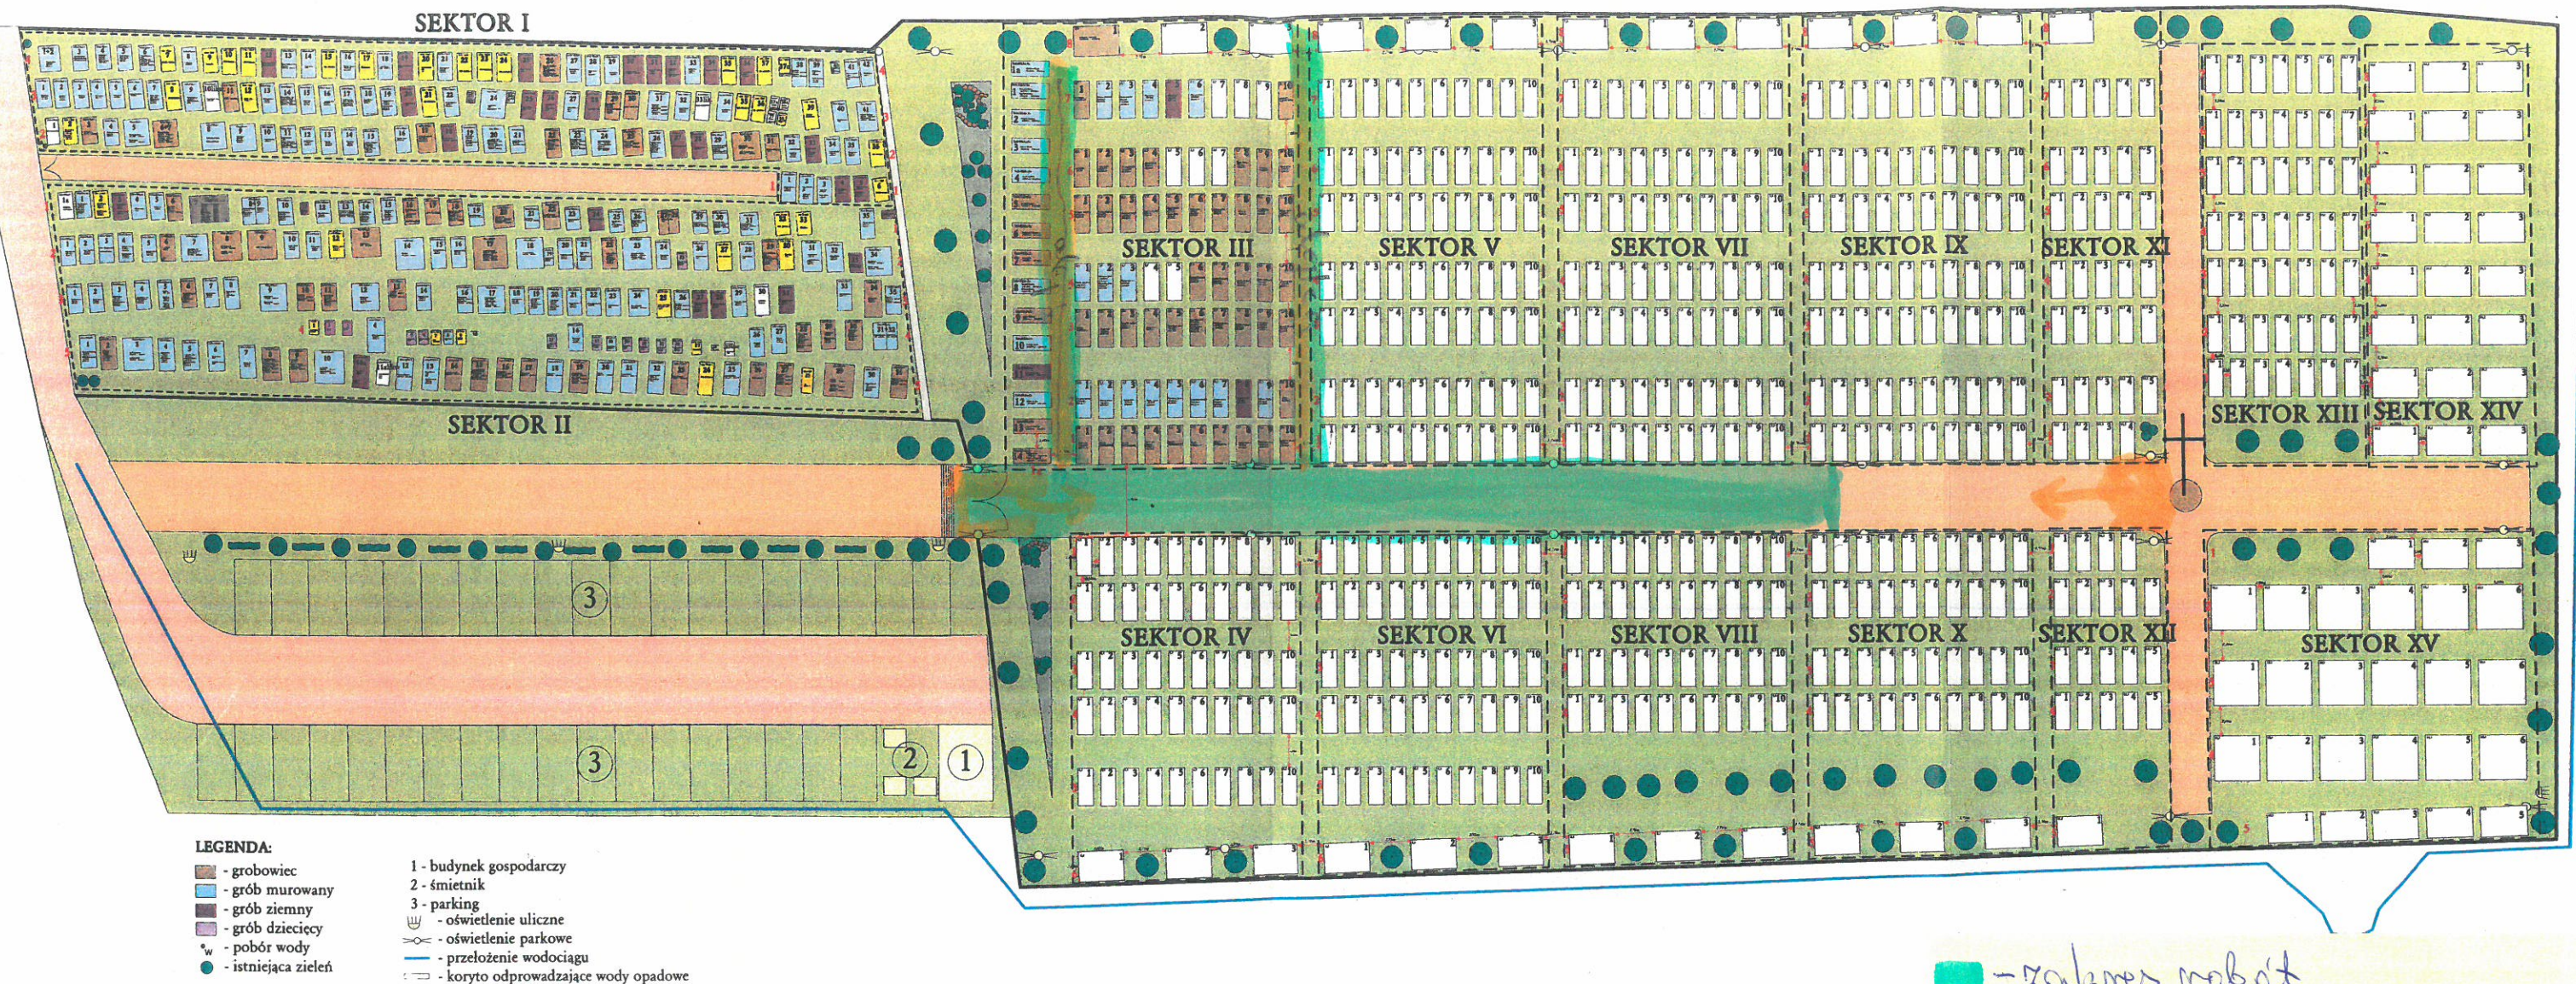

zakres robót