


PRZEKRÓJ POPRZECZNY

HM 1+35,00

Warstwa ścieralna-beton asfaltowy AC11s	4cm
Skropienie emulsją asfaltową	---
Warstwa wyrównawcza-beton asfaltowy AC16W	6cm
Skropienie emulsją asfaltową	---
Istniejące warstwy podbudowy	---

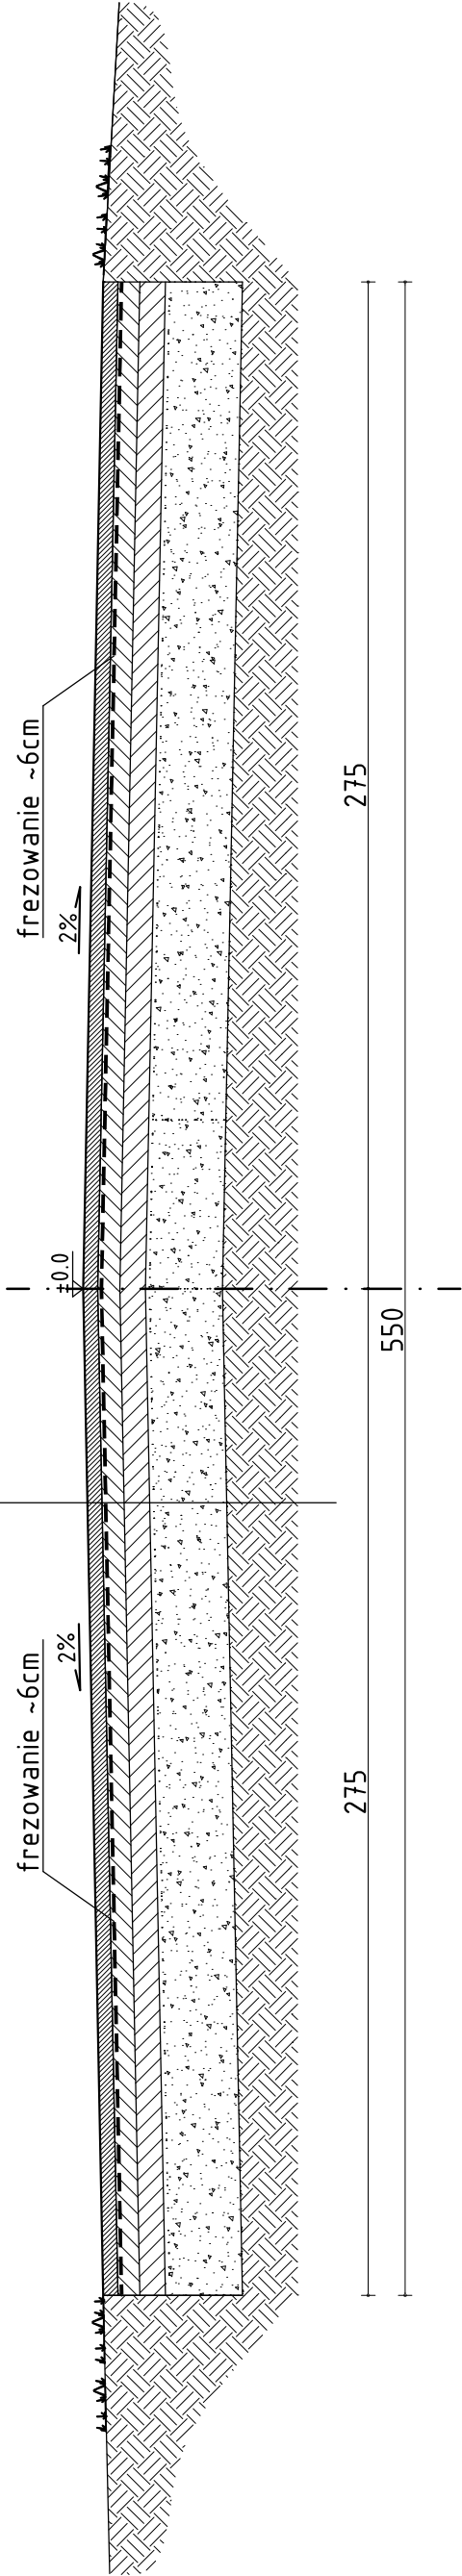

PRZEDSIĘBIORSTWO OBSŁUGI BUDOWNICTWA "ADP" S.C. 48-100 Głubczyce, ul.Kochanowskiego 11, tel.(77)4852960 NIP 748-10-01-323		
NAZWA OBIEKTU BUDOWLANEGO	PROJEKT BUDOWLANY	
ADRES OBIEKTU BUDOWLANEGO	REMONT ODCINKA DROGI POWIATOWEJ RELACJI GŁUBCZYCE -SŁAWOSZÓW NR 1214. 0 DZ. NR 266, 270 OBREB LWOWIANY, JEDNOSTKA EWIDENCYJNA: GŁUBCZYCE-OBSZAR WIEJSKI GMINA GŁUBCZYCE, POWIAT GŁUBCZYCKI	
INWESTOR	POWIAT GŁUBCZYCKI, UL.KOCHANOWSKIEGO 15, 48-100 GŁUBCZYCE	
TYTUŁ RYSUNKU	PRZEKRÓJ POPRZECZNY -HM 1+35,00	
branża: funkcja:	inż. Jerzy Hołubiec uprawnienia budowlane do projektowania bez ograniczeń w specjalności drogowej nr 212/93/0p	data: 10.01. 2019 podpis:
Projektant		skala 1:20 D.5