



PRZEKRÓJ A-A 1:50

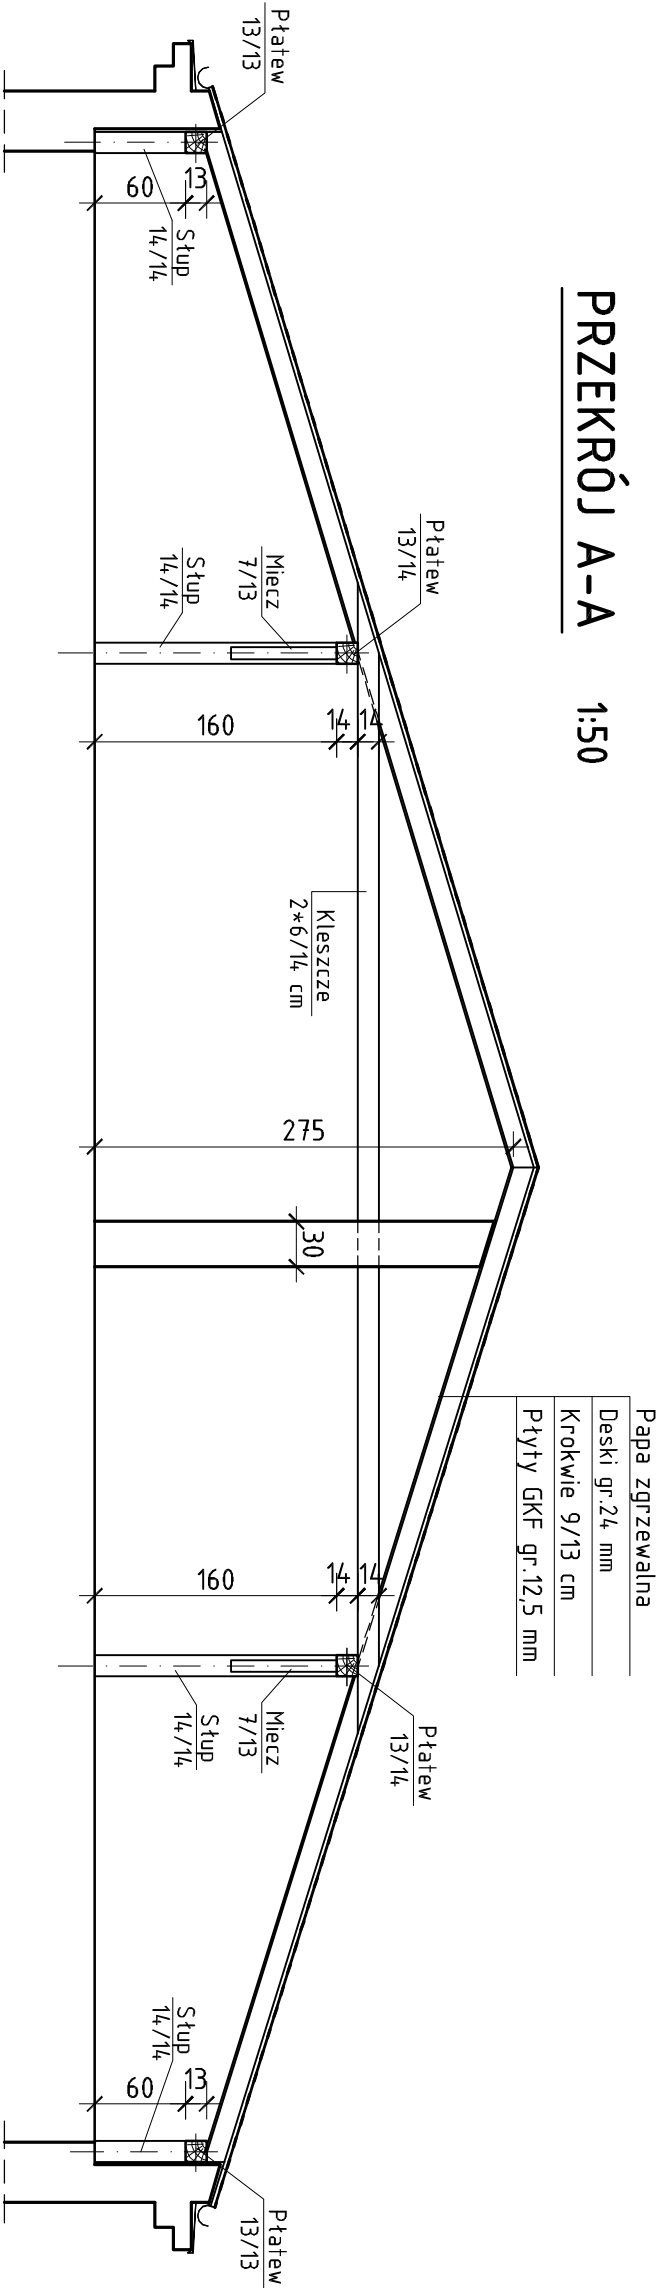


PRZEKRÓJ B-B (B1-B1)

1:50

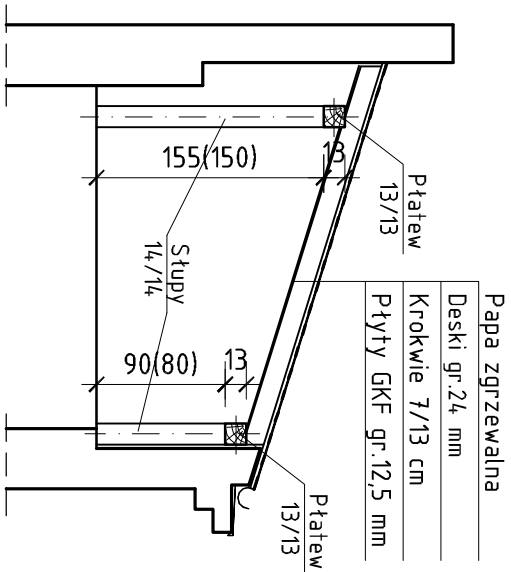

PRZEKRÓJ C-C (C1-C1)

1:50

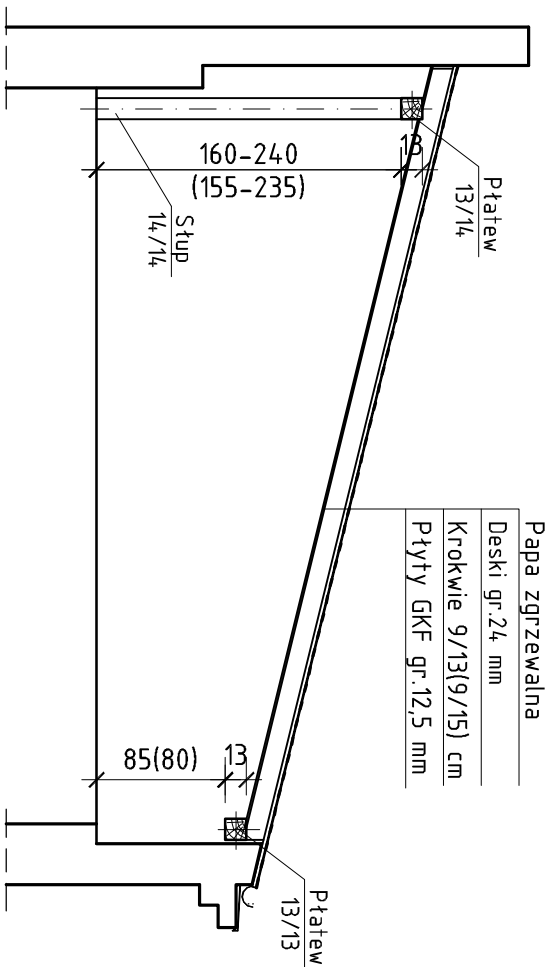

Zakład Projektowania i Nadzoru „EFEKT-BUD” A. Cieśla, ul. Średnia 62, 85-540 Bydgoszcz			
Zadanie	Zabezpieczenie na poddaszu budynku Delegatury Kuj.-Pom. U.W. we Włocławku przy ul.Brzeskiej 8 nie osłoniętych drewnianych elementów dachu środkiem ognioochronnym		
Adres	87-800 Włocławek, ul. Brzeska 8		
Nazwa rys.	PRZEBUDOWA WIĘZBY DACHOWEJ A-A, B-B, C-C(C1-C1)		
Inwestor	Kujawsko-Pomorski Urząd Wojewódzki w Bydgoszczy 85-950 Bydgoszcz, ul. Jagiellońska 3		
Projektant	mgr inż. Jolanta Mosiek upr. UAM-KZ-7210/51/87		
Sprawił	mgr inż. Maria Szumowska upr. UAM-KZ-7210/406/89		
Data:	25.07.2019r.	Skala:	1:50
		Nr rys.	2