


PRZEKRÓJ TYPOWY 1

Przekrój uliczny - ciąg pieszo - rowerowy - str. lewa

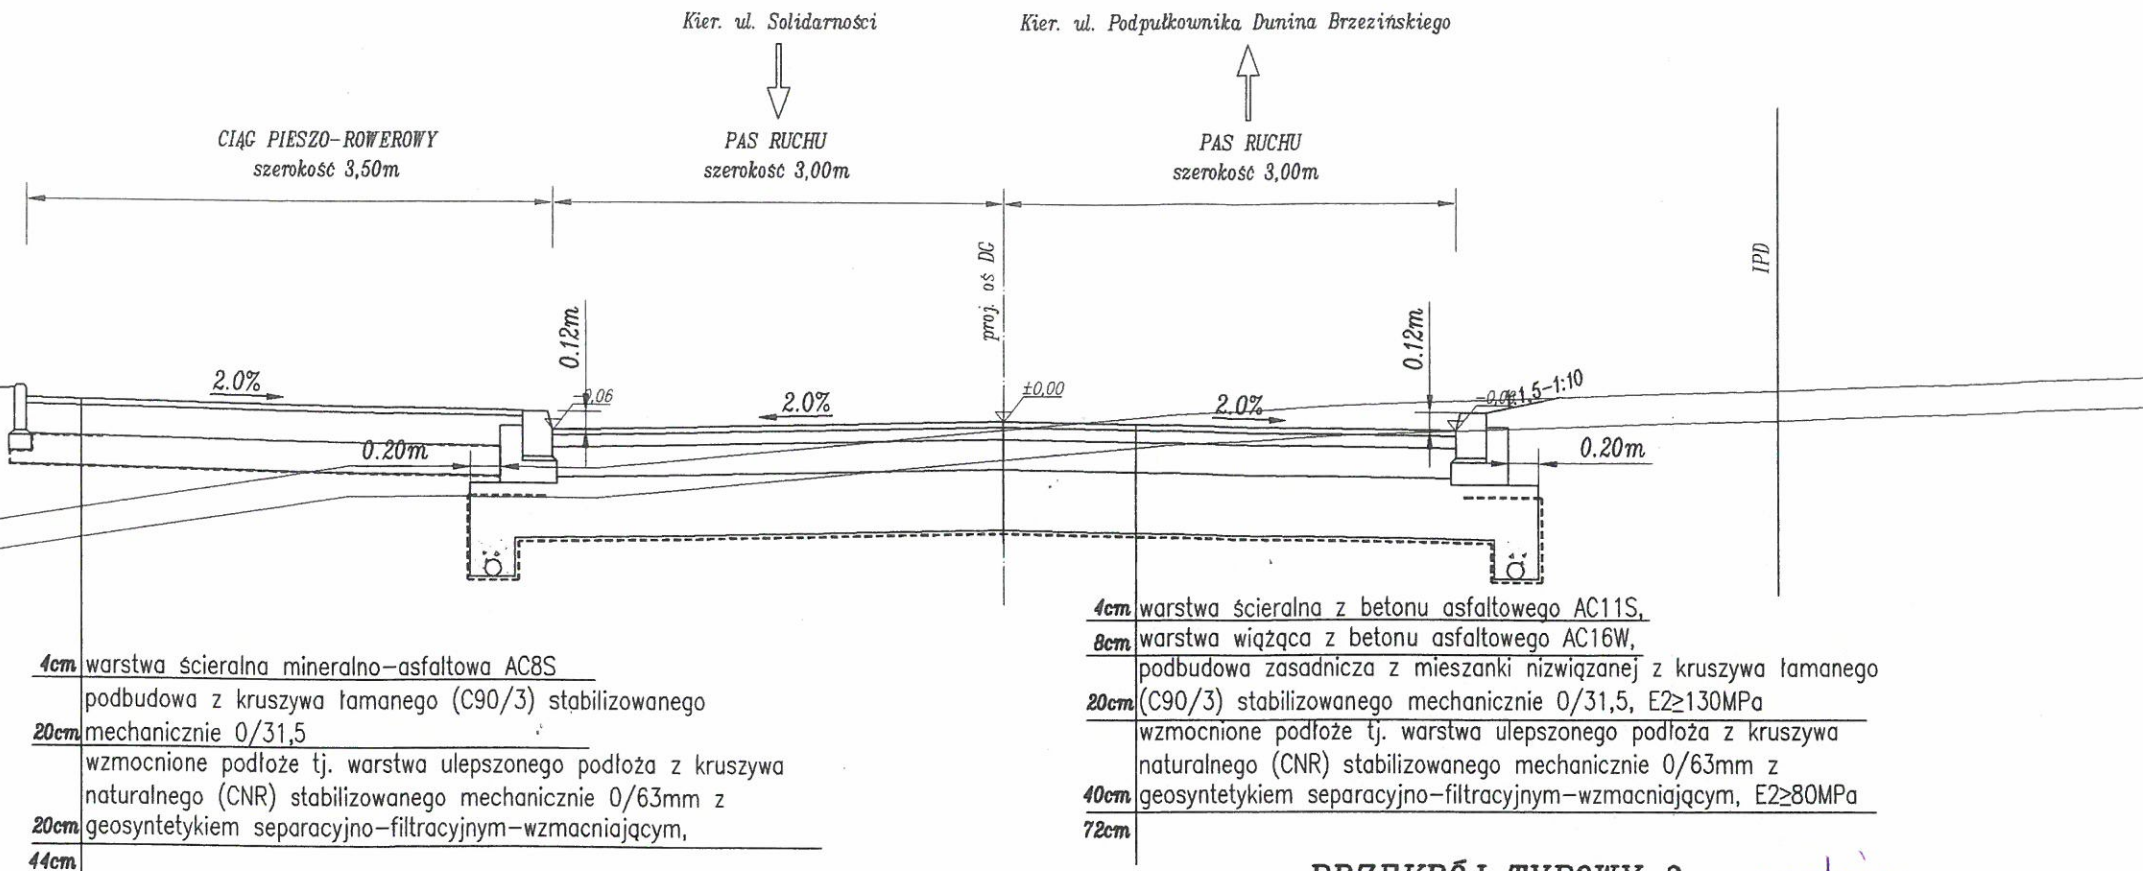


PRZEKRÓJ TYPOWY 2 *postojowa*

Przekrój uliczny - ciąg pieszo - rowerowy/zatoka *parkingowa* - str. lewa

Rów otwarty - str. prawa

mgr inż. Konrad Gadek
uprawnienia budowlane do projektowania
bez ograniczeń w specjalności drogowej
nr ew. SWK/0069/PBD/17

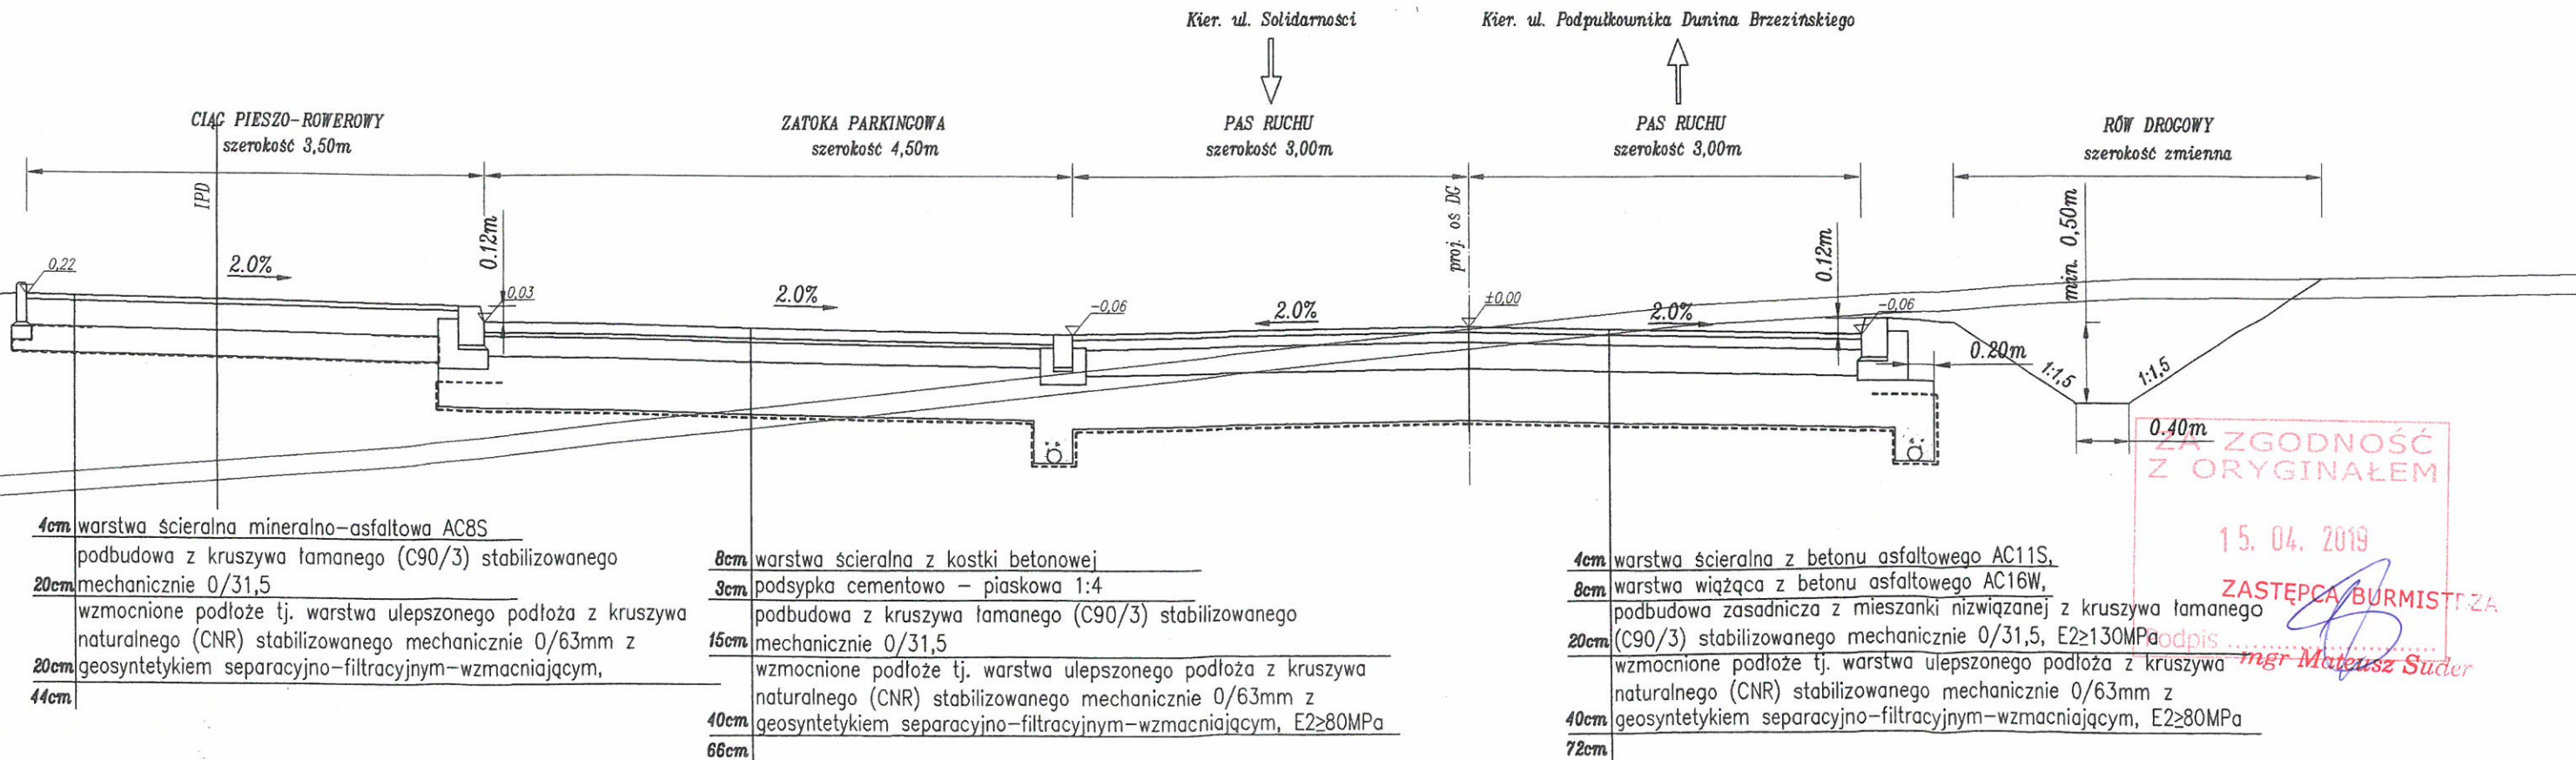

ZA ZGODNOŚĆ Z ORYGINAŁEM

15. 04. 2019


ZASTĘPCA BURMISTRZA

mgr Mateusz Suder

PRZEKRÓJ TYPOWY 3

Przekrój uliczny - ciąg pieszo - rowerowy - str. lewa
Rów kryty - str. prawa

STAROSTWO POWIATOWE
w Myślenicach
32-400 Myślenice, ul. M. Reja 13
-aa-

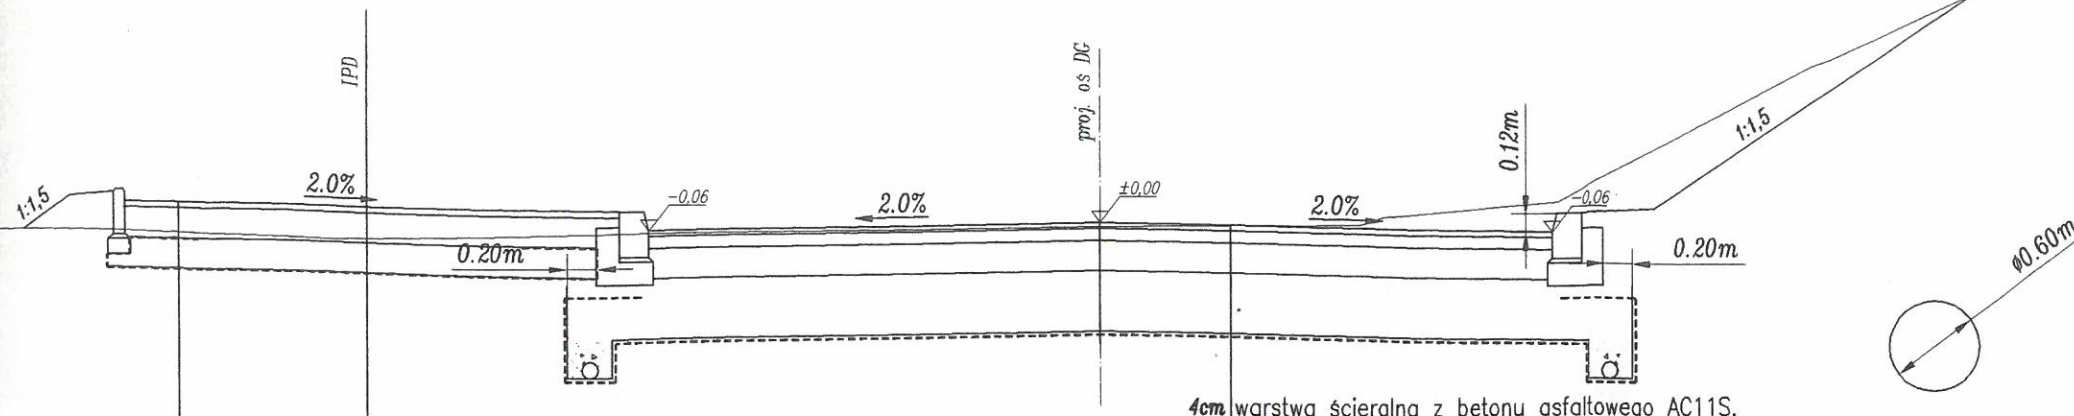

4cm warstwa ścieralna mineralno-asfaltowa AC8S
podbudowa z kruszywa łamanego (C90/3) stabilizowanego mechanicznie 0/31,5
20cm wzmocnione podłoże tj. warstwa ulepszanego podłoża z kruszywa naturalnego (CNR) stabilizowanego mechanicznie 0/63mm z geosyntetykiem separacyjno-filtracyjnym-wzmacniającym,
44cm

4cm warstwa ścieralna z betonu asfaltowego AC11S,
8cm warstwa wiążąca z betonu asfaltowego AC16W,
20cm podbudowa zasadnicza z mieszanki niźwiązanej z kruszywa łamanego (C90/3) stabilizowanego mechanicznie 0/31,5, E2≥130MPa
wzmocnione podłoże tj. warstwa ulepszanego podłoża z kruszywa naturalnego (CNR) stabilizowanego mechanicznie 0/63mm z geosyntetykiem separacyjno-filtracyjnym-wzmacniającym, E2≥80MPa
40cm
72cm

ZA ZGODNOŚĆ
Z ORYGINAŁEM

15. 04. 2018
ZASTĘPCA BURMISTRZA

Podpis ... mgr. Mateusz Suder

Adres obiektu:

659/334, 659/336, 659/338, 659/340, 659/354, 659/356, 659/358, 659/360, 659/362, 659/385, 659/387, 659/389, 659/391, 659/410, 659/412, 659/414, 659/416, 659/427, 659/437, 659/438, 659/439, 659/441, 659/443, 659/444, 659/451, 659/452, 659/453, 659/524 (przed podziałem 659/335), 659/526 (przed podziałem 659/337), 659/528 (przed podziałem 659/339), 659/530 (przed podziałem 659/367), 659/531 (przed podziałem 659/367), 659/532 (przed podziałem 659/368), 659/533 (przed podziałem 659/368), 659/454, 659/455, 659/456, 659/493, 659/510, 659/534 (przed podziałem 659/383), 659/535 (przed podziałem 659/383), 659/536 (przed podziałem 659/400), 659/538 (przed podziałem 659/415), 659/539 (przed podziałem 659/415), 659/540 (przed podziałem 659/417), 659/541 (przed podziałem 659/417), 659/542 (przed podziałem 659/434), 659/544 (przed podziałem 659/435), 659/546 (przed podziałem 659/436), 659/548 (przed podziałem 659/445), 659/549 (przed podziałem 659/445), 659/550 (przed podziałem 659/446), 659/551 (przed podziałem 659/446), 659/552 (przed podziałem 659/448), 659/554 (przed podziałem 659/449), 659/556 (przed podziałem 659/450), 659/558 (przed podziałem 659/457), 659/560 (przed podziałem 659/458), 659/562 (przed podziałem 659/484), 659/563 (przed podziałem 659/484), 659/564 (przed podziałem 659/492), 659/566 (przed podziałem 659/511), 659/567 (przed podziałem 659/511), 684/1, 684/7, 684/8, 685/6, 685/7, 685/8, 686/6, 686/7, 686/8, 687/13, 687/14, 687/15, 688/10, 688/11, 688/13 (przed podziałem 688/9), 688/15 (przed podziałem 688/12), 688/16 (przed podziałem 688/12), 690/6, 690/7, 690/9 (przed podziałem 690/5), 690/11 (przed podziałem 690/8), 690/12 (przed podziałem 690/8), 691/5, 691/6, 691/7, 692/17, 692/19, 692/23, 692/24, 692/25, 692/26, 692/27, 692/28, 692/29, 692/30, 692/31, 692/32, 692/37, 696/1, 696/5, 696/6, 697/1, 697/8, 697/9, 698/1, 698/6, 698/7, 700/1, 700/5, 700/7 (przed podziałem 700/6), 701/4 (przed podziałem 701/1), 706/6, 706/7, 719/9 (przed podziałem 719/5), 720/6 (przed podziałem 720/1), 721/4 (przed podziałem 721/1), 722/4 (przed podziałem 722/1), 723/7 (przed podziałem 723/1), 723/9 (przed podziałem 723/2), 725/8 (przed podziałem 725/2), 725/5, 726/1, 727/2, 728/2, 729/2, 731/1, 732/3, 733/9, 734/6, 1949/3 (przed podziałem 1949/2), 1949/4 (przed podziałem 1949/2), 1950/6 (przed podziałem 1950/5), 1950/7 (przed podziałem 1950/5), 1951/1, 2055/1 (przed podziałem 2055), 2057/1, 2057/2, 2058 - obręb 003 Myślenice

Myślenice, powiat myślenicki, województwo: małopolskie

mgr inż. Konrad Gądek

Nazwa opracowania: Budowa drogi gminnej
od km 0+000,00 do km 0+472,77
- przedłużenie ul. Solidarności w Myślenicach

Inwestor: GMINA Myślenice
Rynek 8/9
32-400 Myślenice

Tytuł rysunku: PRZEKROJE TYPOWE

Etap: PROJEKT BUDOWLANY

Branża: DROGOWA Specjalność: drogowa

Projektant: mgr inż. Konrad Gądek

Nr upr.: SWK/0069/PBD/17

Podpis: *[Signature]*

Sprawdzający: mgr inż. Anna Woźniak

MAP/0107/POOD/07

Biuro: Biuro Projektów Inżynierskich
"TORUS" s.c.
ul. Piastów 4, 31-985 Kraków
NIP: 6782959121, REGON: 120096808


Skala: 1:50

Nr rys.: 3


Miejsce opracowania: Kraków

Data opracowania: 12. 2017

Przekrój w miejscu zatoki postojowej asfaltowej i jednostronnego chodnika

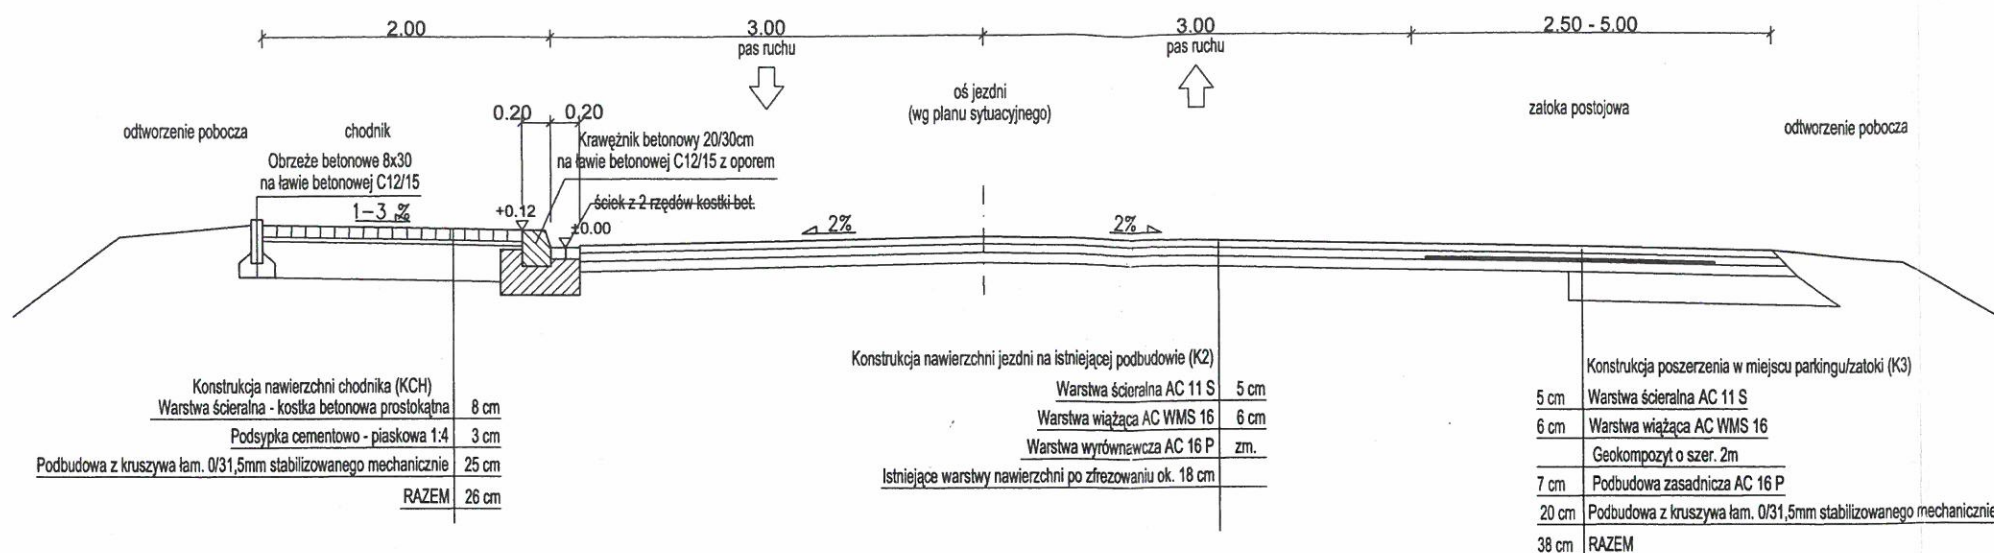


Przekrój w miejscu zatoki postojowej asfaltowej i jednostronnego chodnika

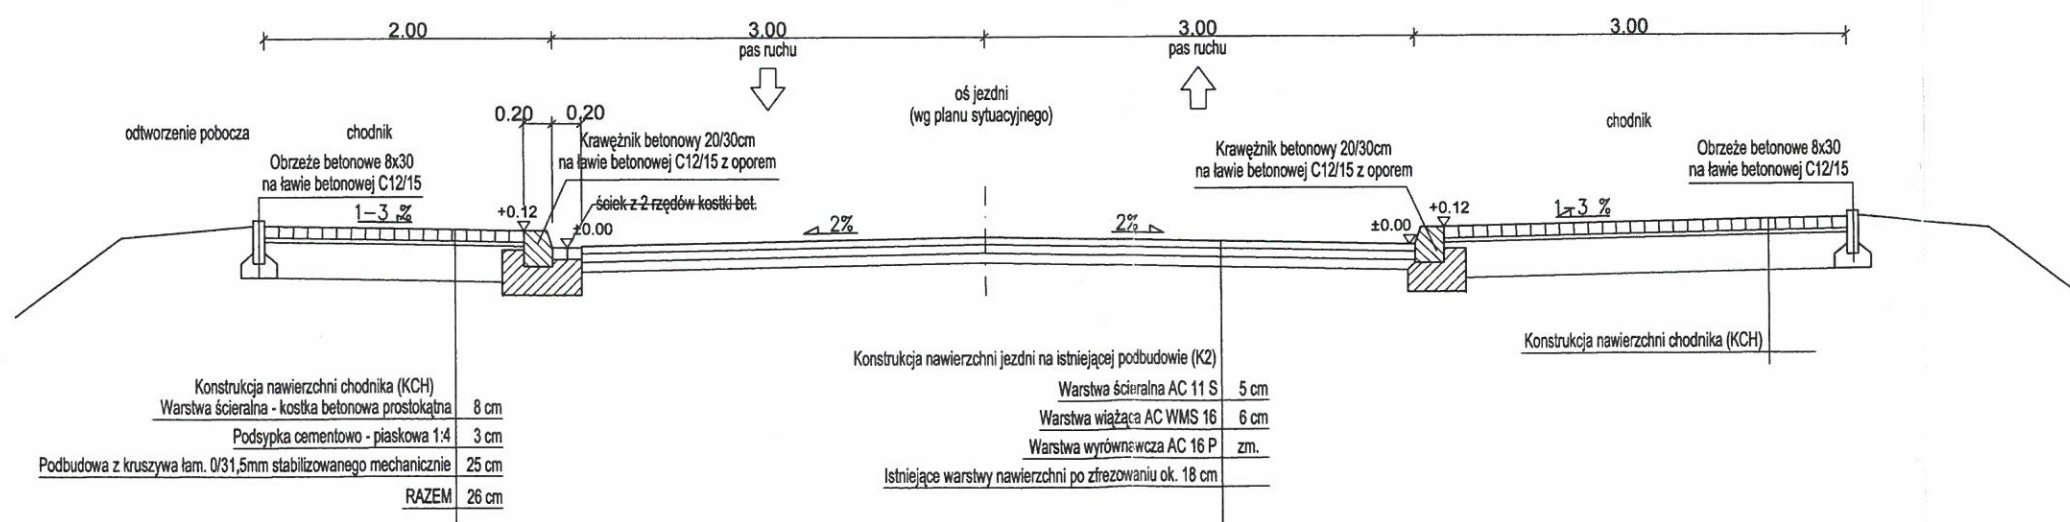

ZGODNOŚĆ
Z ORYGINAŁEM
15.04.2019
ZASTĘPCA BURMISTRZA
mgr Mateusz Suder

tp		triso projekt s.c.	
ul. Kazimierza Wielkiego 87c, 32-400 Myślenice tel./fax: 12 274 08 30 biuro@triso-projekt.pl			
INWESTOR	GMINA MYŚLENICE 32-400 MYŚLENICE, RYNEK 8/9	LOKALIZACJA	DZ. NR: 72/4 W GŁOGOCZÓW
TEMAT PROJEKTU	PRZEBUDOWA DROGI GMINNEJ		
Tytuł rysunku	PRZEKRÓJ PRZEZ JEZDNIĘ I CHODNIK		
BRANŻA	DROGOWA		
PROJEKTOWAŁ	mgr inż. arch. PAWEŁ BICZ upr. proj. nr ewid. 23 / 2002 spec. architektoniczna	DATA	06.2016 r.
PROJEKTOVAŁ	mgr inż. Jarosław Solarz upr. proj. nr ewid. 15/2001 spec. architektoniczna	SKALA	1:50
		FORMAT	A-3
			A-4a

Przekrój w miejscu jednostronnego chodnika

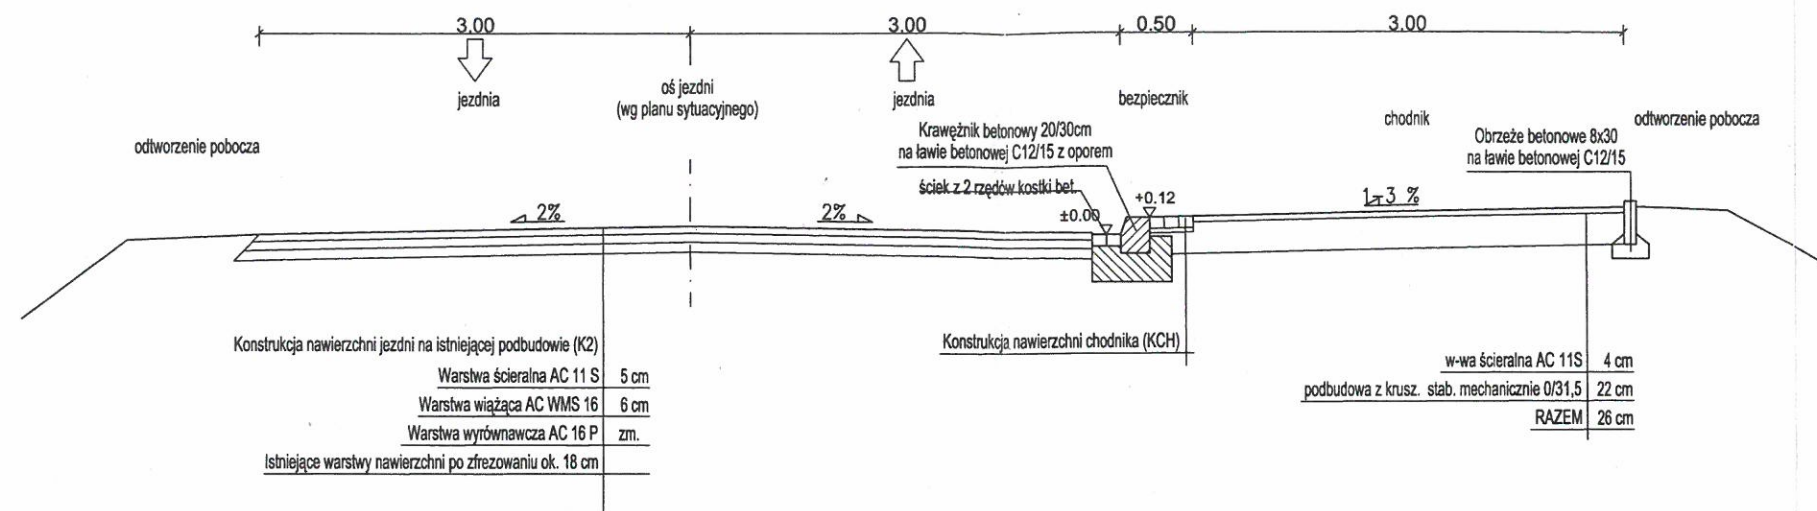

ZA ZGODNOŚĆ
Z ORYGINAŁEM

15. 04. 2019

ZASTĘPCA BURMISTRZA

mgr Mateusz Siuder

tp		triso projekt s.c.	
ul. Kazimierza Wielkiego 87c, 32-400 Myślenice tel./fax: 12 274 08 30 biuro@triso-projekt.pl			
INWESTOR	GINA MYŚLENICE 32-400 MYŚLENICE, RYNEK 8/9	DZ. NR: 72/4 W	GŁOGOCZÓW
TEMAT PROJEKTU	PRZEBUDOWA DROGI GMINNEJ		
TYTUŁ RYSUNKU	PRZEKRÓJ PRZEZ JEZDNIĘ I CHODNIK		
BRANŻA	DROGOWA		
PROJEKTOWIEC	mgr inż. arch. PAWEŁ BICZ upr. proj. nr ewid. 23 / 2002 spec. architektoniczna	DATA	06.2016 r.
PROJEKTOWIEC	mgr inż. Jarosław Solarz upr. proj. nr ewid. 15/2001 spec. architektoniczna		
PROJEKTOWIEC		SKALA	1:50
PROJEKTOWIEC		FORMAT	A-3
PROJEKTOWIEC		FORMAT	A-4b