

## Przedmiar robót

### INSTALACJE ELEKTRYCZNE w DS. IKAR PRz pom. 1-2 parter i 121-124 I piętro

Obiekt lub rodzaj robót: **INSTALACJE ELEKTRYCZNE WEWNĘTRZNE**

Inwestor: **POLITECHNIKA RZESZOWSKA IM. IGNACEGO ŁUKASIEWICZA, 35-959 RZESZÓW, Al. Powstańców  
Warszawy 12**

Data opracowania:  
**2019-07-02**

Inspektor Nadzoru  
*mcc inż. Tomasz Fus*  
Upr. NR PDK.0261/C.NOE/14

## Ogólna charakterystyka obiektów lub robót

### OGÓLNA CHARAKTERYSTYKA OBIEKTU

#### I - OGÓLNA CHARAKTERYSTYKA ROBÓT

W zakres wyceny wchodzi wszelkie prace przygotowawcze, prace remontowe, montaż urządzeń oraz instalacji.

Wycena obejmuje wszelkie elementy opisane w dokumentacji projektowej, niezbędne do wykonania przedmiotu zadania, w szczególności:

- Wymiana tablicy bezpiecznikowej TR1 z której należy zasilic rozdzielnicę TR na parterze i TB na I piętrze,
- Istniejące oprawy oświetleniowe zdemontować.
- w pomieszczeniu nr 1-2 na parterze w suficie podwieszanym 60x60 zamontować nowe oprawy oświetlenia ogólnego, awaryjnego i ewakuacyjnego
- wokół okienka pomiędzy pomieszczeniami zaistalować taśmę LED z zasilaczem i wyłącznikiem
- gniazda wtyczkowe ogólne podtynkowe
- Czujki pożarowe w pomieszczeniu nr 1-2 zamontować w suficie podwieszanym i w przestrzeni nad sufitem z sygnalizacją zadziałania montowaną w suficie
- Czujki pożarowe wpiąć w istniejącą pętlę sygnalizacji PPOŻ
- szafę dystrybucyjną 6U na parterze zdemontować i przenieść do pomieszczeń na I piętrze a w jej miejsce zamontować szafę 12U
- W pom. 121-124 wymienić oprawy oświetleniowe, gniazda ogólne i komputerowe
- Instalacje logiczne Gniazda, przewody i panele w kategorii 6
- Skrętki z gniazd komputerowych logicznych należy podłączyć do szafy dystrybucyjnej SD
- Skrętki z Systemu Kontroli Dostępu dołączyć tak jak z gniazd Logiczne do szafy dystrybucyjnej SD .
- Gniazda komputerowe, logiczne i ogólne montować w zestawie PEL w istniejących listwach ściennych w pom. 121-124
- System SKD - wejścia - kontrola jednostronna gałka / klamka

#### II - ZAŁOŻENIA WYJŚCIOWE KOSZTORYSOWANIA

##### 1. Podstawa Prawna:

1.1 - Ustawa - Prawo zamówień publicznych z dnia 29 stycznia 2004r.

1.2 - Rozporządzenie Ministra Infrastruktury z dnia 18 maja 2004 r. w sprawie określania metod i podstaw sporządzania kosztorysu inwestorskiego, obliczania planowanych kosztów prac projektowych oraz planowanych kosztów robót budowlanych określonych w programie funkcjonalno-użytkowym

1.3 - Rozporządzenie Ministra Infrastruktury z dnia 2 września 2004 r. w sprawie szczegółowego zakresu i formy dokumentacji projektowej, specyfikacji technicznych wykonania i odbioru robót budowlanych oraz programu funkcjonalno-użytkowego

##### 2. Podstawa Rzeczowa Opracowania:

Projekt uproszczony: Rysunki instalacji i rozdzielnic

##### 3. Założenia Wyjściowe:

3.1 - Jednostkowe nakłady rzeczowe ustalono na podstawie katalogów nakładów rzeczowych oraz analizy indywidualnej.

3.2 - Ceny materiałów wraz z kosztami zakupu - ceny rynkowe i średnie Sekocenbud IV kw.2017r.

3.3 - Ceny sprzętu - ceny rynkowe i średnie Sekocenbud IV kw. 2017r.

3.4 - Ceny jednostkowe robót podstawowych określono na podstawie danych rynkowych, publikacji cenowych Sekocenbud IV kw. 2017r. oraz kalkulacji szczegółowej.

3.5 - Wartość kosztorysowa robót obejmuje wartość wszystkich materiałów, urządzeń i konstrukcji potrzebnych do zrealizowania przedmiotu zamówienia.

#### UWAGA:

1. Użyte w niniejszej dokumentacji znaki towarowe, patenty lub informacje dotyczące pochodzenia zastosowanych w projekcie urządzeń i wyrobów, stanowią jedynie informację dodatkową w celu uściślenia parametrów technicznych urządzeń, materiałów, aparatury, elementów wyposażenia itp., których projektant nie mógł opisać za pomocą wystarczająco dokładnych parametrów technicznych, (np. konieczność uzyskania wymaganych efektów eksploatacyjnych, użytkowych lub zapewnienia właściwej współpracy zaprojektowanych urządzeń). W takich przypadkach każdorazowo poduszcza się będzie zastosowanie zamienników równoważnych. Projektant zachowuje przy tym prawo do określenia niezbędnych warunków takiej zmiany, przy równoczesnej akceptacji ze strony Zamawiającego.

## Przedmiar robót


| Nr   | Opis robót   | Jm  | Ilość |
|------|---|-----|-------|
|      | <b>INSTALACJE ELEKTRYCZNE w DS. IKAR PRz pom. 1-2 parter i 121-124 I piętro</b>                                                                                 |     |       |
| 1    | <b>Demontaż instalacji elektrycznych</b>   |     |       |
| 1.1  | Odlączenie przewodów od zacisków w puszkach odgałęźnych i odgałęźnikach n.t. i p.t., sprzęt łączeniowy: tulejki, zaciski, przekrój żył do 2,5 mm <sup>2</sup>   | kpl | 66    |
| 1.2  | Demontaż łączników instalacyjnych o natężeniu prądu do 10 A, podtynkowych, 1 wylot, wyłącznik lub przełącznik 2-biegunowy lub grupowy                           | szt | 2     |
| 1.3  | Demontaż gniazd wtyczkowych o natężeniu prądu do 63 A, gniazdo natynkowe nieuszczelnione, 2 bieguny                                                             | szt | 12    |
| 1.4  | Demontaż opraw świetłówkowych, z rastrem z tworzyw sztucznych lub metalowym                                                                                     | szt | 20    |
| 1.5  | Demontaż puszek z tworzyw sztucznych i metalowych, uszczelnionych z odlączeniem przewodów, puszka okrągła, przewody do 2,5 mm <sup>2</sup> , 2 wyloty w puszcze | szt | 6     |
| 1.6  | Demontaż przewodów kabelkowych z rur instalacyjnych, nieopancerzonych, łączny przekrój żył do 6 mm <sup>2</sup>                                                 | m   | 152   |
| 1.7  | Demontaż rur instalacyjnych natynkowych winidurów, na podłożu betonowym i innym niż betonowe, Listwy n/t                                                        | m   | 20    |
| 1.8  | Demontaż czujek pożarowych, czujka izotopowa lub optyczna dymu                                                                                                  | szt | 2     |
| 1.9  | Demontaż tablic bezpiecznikowych o powierzchni do 0,5 m <sup>2</sup>                                                                                            | szt | 2     |
| 2    | <b>ROZDZIELNICA BEZPIECZNIKOWA "TR"</b>   |     |       |
| 2.1  | Tablice rozdzielcze i obudowy, tablica do 10 kg - Rozdzielnica natynkowa 3 x 18                                                                                 | szt | 1     |
| 2.2  | Montaż drzwiczek o masie do 0,5 kg, 2 mocowania   | szt | 1     |
| 2.3  | Montaż uchwytów o masie do 0,5 kg, przykręcanie, 2 mocowania   | szt | 1     |
| 2.4  | Montaż osprzętu modułowego w rozdzielnicach, ROZŁ. IZOL. FR 303 100 A                                                                                           | szt | 1     |
| 2.5  | Montaż osprzętu modułowego w rozdzielnicach, wyłącznik nadprądowy, S 303 B6                                                                                     | szt | 1     |
| 2.6  | Montaż osprzętu modułowego w rozdzielnicach, LAMPKA SYGNAL. ZIELONA L333                                                                                        | szt | 1     |
| 2.7  | Montaż osprzętu modułowego w rozdzielnicach, Wył. S 304 C-32   | szt | 1     |
| 2.8  | Montaż aparatów elektrycznych, masa do 2,5 kg - OCHR. P-PRZEP. 4P 15 KA 1,2 kV                                                                                  | szt | 1     |
| 2.9  | Montaż osprzętu modułowego w rozdzielnicach, WYŁ. RÓŻNIC. P 302 25 30 MAAC                                                                                      | szt | 7     |
| 2.10 | Montaż osprzętu modułowego w rozdzielnicach, Wył. S 301 B 16A                                                                                                   | szt | 6     |
| 2.11 | Montaż osprzętu modułowego w rozdzielnicach, Wył. S 301 B 10A                                                                                                   | szt | 3     |
| 3    | <b>ROZDZIELNICA BEZPIECZNIKOWA "TB1"</b>   |     |       |
| 3.1  | Tablice rozdzielcze i obudowy, tablica do 10 kg - Rozdzielnica natynkowa 3 x 18                                                                                 | szt | 1     |
| 3.2  | Montaż uchwytów o masie do 0,5 kg, przykręcanie, 2 mocowania   | szt | 1     |
| 3.3  | Montaż osprzętu modułowego w rozdzielnicach, ROZŁ. IZOL. FR 303 100 A                                                                                           | szt | 1     |
| 3.4  | Montaż osprzętu modułowego w rozdzielnicach, wyłącznik nadprądowy, S 303 B6                                                                                     | szt | 1     |
| 3.5  | Montaż osprzętu modułowego w rozdzielnicach, LAMPKA SYGNAL. ZIELONA L333                                                                                        | szt | 1     |
| 3.6  | Montaż osprzętu modułowego w rozdzielnicach, Wył. S 304 C-32   | szt | 1     |
| 3.7  | Montaż aparatów elektrycznych, masa do 2,5 kg - OCHR. P-PRZEP. 4P 15 KA 1,2 kV                                                                                  | szt | 1     |
| 3.8  | Montaż osprzętu modułowego w rozdzielnicach, WYŁ. RÓŻNIC. P 302 25 30 MAAC                                                                                      | szt | 1     |
| 3.9  | Montaż osprzętu modułowego w rozdzielnicach, WYŁ. RÓŻNIC. P 304 25 30 MAAC                                                                                      | szt | 1     |
| 3.10 | Montaż osprzętu modułowego w rozdzielnicach, Wył. S 301 B 25A                                                                                                   | szt | 4     |
| 3.11 | Montaż osprzętu modułowego w rozdzielnicach, Wył. S 303 B 32A                                                                                                   | szt | 2     |
| 3.12 | Montaż osprzętu modułowego w rozdzielnicach, Wył. S 301 C 20A                                                                                                   | szt | 1     |
| 3.13 | Montaż licznika energii, 3-fazowego;   | szt | 1     |
| 4    | <b>ROZDZIELNICA BEZPIECZNIKOWA "TB"</b>   |     |       |
| 4.1  | Tablice rozdzielcze i obudowy, tablica do 10 kg - Rozdzielnica natynkowa 3 x 18                                                                                 | szt | 1     |
| 4.2  | Montaż uchwytów o masie do 0,5 kg, przykręcanie, 2 mocowania   | szt | 1     |
| 4.3  | Montaż osprzętu modułowego w rozdzielnicach, ROZŁ. IZOL. FR 303 100 A                                                                                           | szt | 1     |
| 4.4  | Montaż osprzętu modułowego w rozdzielnicach, wyłącznik nadprądowy, S 303 B6                                                                                     | szt | 1     |
| 4.5  | Montaż osprzętu modułowego w rozdzielnicach, LAMPKA SYGNAL. ZIELONA L333                                                                                        | szt | 1     |
| 4.6  | Montaż osprzętu modułowego w rozdzielnicach, Wył. S 304 C-20   | szt | 1     |
| 4.7  | Montaż aparatów elektrycznych, masa do 2,5 kg - OCHR. P-PRZEP. 4P 15 KA 1,2 kV                                                                                  | szt | 1     |
| 4.8  | Montaż osprzętu modułowego w rozdzielnicach, WYŁ. RÓŻNIC. P 302 25 30 MAAC                                                                                      | szt | 3     |
| 4.9  | Montaż osprzętu modułowego w rozdzielnicach, WYŁ. RÓŻNIC. P 312 B16 30 MAA                                                                                      | szt | 4     |
| 4.10 | Montaż osprzętu modułowego w rozdzielnicach, Wył. S 301 B 6A   | szt | 1     |
| 4.11 | Montaż osprzętu modułowego w rozdzielnicach, Wył. S 301 B 10A                                                                                                   | szt | 1     |
| 4.12 | Montaż osprzętu modułowego w rozdzielnicach, Wył. S 301 B 16A                                                                                                   | szt | 1     |
| 5    | <b>Zasilanie</b>   |     |       |
| 5.1  | Przewody kabelkowe wciągane do rur i w kanały zamknięte, rury, przekrój do 50 mm <sup>2</sup>                                                                   | m   | 5     |
| 5.2  | Przewody kabelkowe wciągane do rur i w kanały zamknięte, rury, przekrój do 30 mm <sup>2</sup>                                                                   | m   | 40    |
| 5.3  | Podłączenie przewodów pod zaciski lub bolce, przewód kabelkowy do 16 mm <sup>2</sup>                                                                            | szt | 10    |
| 5.4  | Podłączenie przewodów pod zaciski lub bolce, przewód kabelkowy do 6 mm <sup>2</sup>                                                                             | szt | 20    |
| 6    | <b>INSTALACJA OŚWIETLENIOWA</b>   |     |       |
| 6.1  | Wykucie bruzd dla przewodów wtykowych i rur o średnicy do 47 mm, bruzdy dla rur RKL18, RS22, w cegle                                                            | m   | 30    |

INSTALACJE ELEKTRYCZNE w DS. IKAR  
PRz pom. 1-2 parter i 121-124 I piętro

| Nr    | Opis robót   | Jm      | Ilość |
|-------|---|---------|-------|
| 6.2   | Rury winidurkowe układane p.t. w gotowych bruzdach, podłoże inne niż betonowe, Fi:22·mm                                               | m       | 30    |
| 6.3   | Zaprawianie bruzd o szerokości do 50·mm                                                                                               | m       | 30    |
| 6.4   | Ręczne przygotowanie zaprawy, cementowo-wapiennej                                                                                     | m3      | 0,04  |
| 6.5   | Uzupełnienie tynków kategorii III po robotach instalacyjnych,                                                                         | m2      | 0,4   |
| 6.6   | Przewody kabelkowe wciągane do rur i w kanały zamknięte, rury, przekrój do 7,5·mm2 - YDY 3 x 1,5                                      | m       | 120   |
| 6.7   | Przewody kabelkowe układane w gotowych korytkach i na drabinkach, bez mocowania, przekrój- YDY 3 x 1,5                                | m       | 30    |
| 6.8   | Oprawy oświetleniowe w sufitach podwieszanych, Oprawa SP6.414, opal, IP54                                                             | kpl     | 10    |
| 6.9   | Oprawy oświetlenia awaryjnego Oprawa aw. VERSO LED, 1W, IP40,                                                                         | kpl     | 3     |
| 6.10  | Oprawy oświetlenia ewakuacyjnego Oprawa ew. LED, VERSO LED, 1,2W,IP40                                                                 | kpl     | 3     |
| 6.11  | Oprawy oświetleniowe przykręcane (zwykle), świetłówkowe podwójne, do 40·W                                                             | kpl     | 13    |
| 6.12  | Oprawy oświetleniowe przykręcane (zwykle), świetłówkowe podwójne, do 20·W                                                             | kpl     | 1     |
| 6.13  | Taśma LED 5m z zasilaczem 24W, 12V   | kpl     | 1     |
| 6.14  | Montaż korytek siatkowych, przykręcenie do gotowych otworów, szerokość do 100·mm - KDS60H60                                           | m       | 14    |
| 6.15  | Puszki instalacyjne podtynkowe, Fi-80, 3-otworowe, z zaciskami skrętnymi - puszki rozgałęźne                                          | szt     | 4     |
| 6.16  | Odgaleźniki z tworzywa sztucznego, 3 wyloty                                                                                           | szt     | 4     |
| 6.17  | Puszki instalacyjne podtynkowe, Fi-60, pojedyncze                                                                                     | szt     | 3     |
| 6.18  | Przygotowanie podłoża pod osprzęt instalacyjny, kolki plastikowe osadzone w betonie                                                   | szt     | 18    |
| 6.19  | Puszki instalacyjne podtynkowe, Fi-60, pojedyncze                                                                                     | szt     | 3     |
| 6.20  | Łącznik pt 10A, 250V 1-biegunowy nf 501                                                                                               | szt     | 2     |
| 6.21  | Łącznik nt, na przygotowanym podłożu - świecznikowy                                                                                   | szt     | 5     |
| 6.22  | Łącznik nt, na przygotowanym podłożu - schodowy                                                                                       | szt     | 2     |
| 6.23  | Pomiar natężenia oświetlenia wnętr, na wyznaczonych punktach pomiarowych płaszczyzny roboczej - pomiar pierwszy                       | punkt   | 8     |
| 6.24  | Pomiar natężenia oświetlenia wnętr, na wyznaczonych punktach pomiarowych płaszczyzny roboczej - każdy następny pomiar w pomieszczeniu | punkt   | 8     |
| 7     | <b>Instalacja gniazd wtykowych</b>   |         |       |
| 7.1   | Przewody kabelkowe układane w gotowych korytkach i na drobinkach bez mocowania, YDY3x2,5·mm2                                          | m       | 120   |
| 7.2   | Przygotowanie podłoża pod osprzęt instalacyjny, ślepe otwory pod mocowanie na zaprawie cementowej lub gipsowej, w cegle               | szt     | 29    |
| 7.3   | Puszki instalacyjne podtynkowe, Fi 60, pojedyncze                                                                                     | szt     | 29    |
| 7.4   | Gniazda instalacyjne wtyczkowe ze stykiem ochronnym, 2-biegunowe 2P+Z 10/16A 2,5·mm2                                                  | szt     | 29    |
| 7.5   | Podłączenie przewodów kabelkowych pod zaciski lub bolce, przekrój żyły do 2,5·mm2                                                     | szt     | 124   |
| 7.6   | Taśma LED 5m z zasilaczem   | kpl     | 1     |
| 8     | <b>Instalacja komputerowa</b>   |         |       |
| 8.1   | Montaż szafy dystrybucyjnej SD - Szafka 19" 12U                                                                                       | szt     | 1     |
| 8.2   | Instalowanie różnych elementów panelowych w stojakach -- Panel 19" zasilający                                                         | element | 1     |
| 8.3   | Instalowanie różnych elementów panelowych w stojakach - Panel 19" 24xRJ45 Cat.6 UTP                                                   | element | 2     |
| 8.4   | Instalowanie różnych elementów panelowych w stojakach - Modułarny panel -organizator kabli                                            | element | 2     |
| 8.5   | Montaż elementów obsługowych, Patchcord RJ45-RJ45 Cat.6 - 2m                                                                          | szt     | 12    |
| 8.6   | Ręczne przebijanie otworów w ścianach lub stropach z cegły, długość przebicia do 1 cegły, rura Fi do 25·mm                            | otwór   | 4     |
| 8.7   | Montaż zestawu elektryczno logicznego PEL - 2x230V +1xRJ45                                                                            | szt     | 12    |
| 8.8   | Przygotowanie podłoża pod osprzęt instalacyjny, kolki plastikowe w podłożu betonowym                                                  | szt     | 124   |
| 8.9   | Przewody kabelkowe układane w gotowych korytkach i na drobinkach bez mocowania, YDY3x2,5·mm2                                          | m       | 60    |
| 8.10  | Przewody sygnałowe prowadzone w korytkach lub wciągane do rur instalacyjnych Kabel UTP 4x2x0,5 mm, kat. 6                             | m       | 120   |
| 8.11  | Wykonanie pomiarów torów transmisyjnych zgodnie z wymaganiami, wykonanie 1 pomiaru                                                    | pomiar  | 12    |
| 8.12  | Montaż na skrętce 4-parowej wtyków RJ45, moduł nieekranowy                                                                            | szt     | 12    |
| 9     | <b>System Sygnalizacji Pożaru SSP</b>                                                                                                 |         |       |
| 9.1   | Montaż czujek pożarowych, czujka izotopowa lub optyczna dymu                                                                          | szt     | 6     |
| 9.2   | Montaż gniazd pożarowych, samoczynnych ostrzegaczy pożarowych (czujek), w wykonaniu adresowym                                         | szt     | 6     |
| 9.3   | Listwy elektroinstalacyjne z PVC (naścienne, przypodłogowe i ściennie), przykręcane na cegle                                          | m       | 20    |
| 9.4   | Przewody kabelkowe wciągane do rur i w kanały zamknięte, rury, Przewód YnTKSYekw 1x2x0,8                                              | m       | 40    |
| 9.5   | Uruchomienie i pomiary linii dozorowych adresowych, 12 adresów                                                                        | szt     | 1     |
| 9.6   | Praca próbna i testowanie systemu alarmowego, do 24 elementów liniowych                                                               | szt     | 1     |
| 10    | <b>System Kontroli Dostępu SKD IP</b>                                                                                                 |         |       |
| 10.1  | Aparaty elektryczne, masa do 2,5·kg - Zasilacz buforowy liniowy 230V AC/ 12V DC 3A 28W Pulsar AWZ200 z obudową                        | szt     | 1     |
| 10.2  | Aparaty elektryczne, masa do 2,5·kg - Akumulator 12 V/7Ah                                                                             | szt     | 1     |
| 10.3  | Aparaty elektryczne, masa do 2,5·kg - Sterownik UNMFR3                                                                                | szt     | 4     |
| 10.4  | Aparaty elektryczne, masa do 2,5·kg - Elektrozaczepek z blachą montażową                                                              | szt     | 4     |
| 10.5  | Montaż elementów wyposażenia dodatkowego systemów kontroli dostępu, karty zbliżeniowe                                                 | szt     | 10    |
| 10.6  | Przygotowanie podłoża pod osprzęt instalacyjny, kolki plastikowe osadzone w cegle                                                     | szt     | 2     |
| 10.7  | Tablice rozdzielcze i obudowy, obudowa do 0,1·m2, Obudowa OPU-4P                                                                      | szt     | 1     |
| 10.8  | Wykucie bruzd dla przewodów wtykowych i rur o średnicy do 47·mm, bruzdy dla przewodów wtykowych, w cegle                              | m       | 10    |
| 10.9  | Zaprawianie bruzd, bruzda szerokości do 50·mm                                                                                         | m       | 10    |
| 10.10 | Rury winidurkowe karbowane (giętkie) układane p.t. w gotowych bruzdach, podłoże betonowe, Fi 22·mm                                    | m       | 10    |
| 10.11 | Przewody kabelkowe wciągane do rur i w kanały zamknięte, rury, przekrój do 7,5·mm2 - YDY 3 x 1,5                                      | m       | 20    |
| 10.12 | Przewody sygnałowe prowadzone w korytkach lub wciągane do rur instalacyjnych Kabel UTP 4x2x0,5 mm,                                    | m       | 60    |

| Nr    | Opis robót                                                                                             | Jm     | Ilość |
|-------|---|--------|-------|
| 10.13 | Aparaty elektryczne, masa do 2,5·kg -Adapter POE zasilanie przez LAN                                   | szt    | 1     |
| 10.14 | Aparaty elektryczne, masa do 2,5·kg - Switch 4 PoE w szafie SD                                         | szt    | 1     |
| 10.15 | Montaż złącza RJ45 na skrętce 4-parowej nieekranowanej UTP                                             | szt    | 4     |
| 10.16 | Wykonanie 1 pomiaru torów transmisyjnych zgodnie z wymaganiami                                         | pomiar | 4     |
| 10.17 | Uruchomienie systemu kontroli dostępu o 1 sterowniku (kontrolerze magistrali)                          | szt    | 1     |
| 10.18 | Praca próbna systemu kontroli dostępu (próby pomontażowe) sterownika (kontrolera) magistrali           | szt    | 1     |
| 10.19 | Praca próbna systemu kontroli dostępu (próby pomontażowe) czytnika identyfikującego                    | szt    | 1     |
| 10.20 | Przygotowanie i testowanie oprogramowania systemu do 25 kroków programowych (instrukcji)               | system | 1     |
| 10.21 | Praca próbna i testowanie systemu do 24 elementów                                                      | szt    | 1     |
| 11    | <b>SPRAWDZENIA I POMIARY</b>                                                                           |        |       |
| 11.1  | Sprawdzenie i pomiar kompletnego obwodu elektrycznego niskiego napięcia 1-fazowego                     | pomiar | 14    |
| 11.2  | Sprawdzenie samoczynnego wyłączenia zasilania, próby działania wyłącznika różnicowoprądowego, pierwszy | pomiar | 16    |



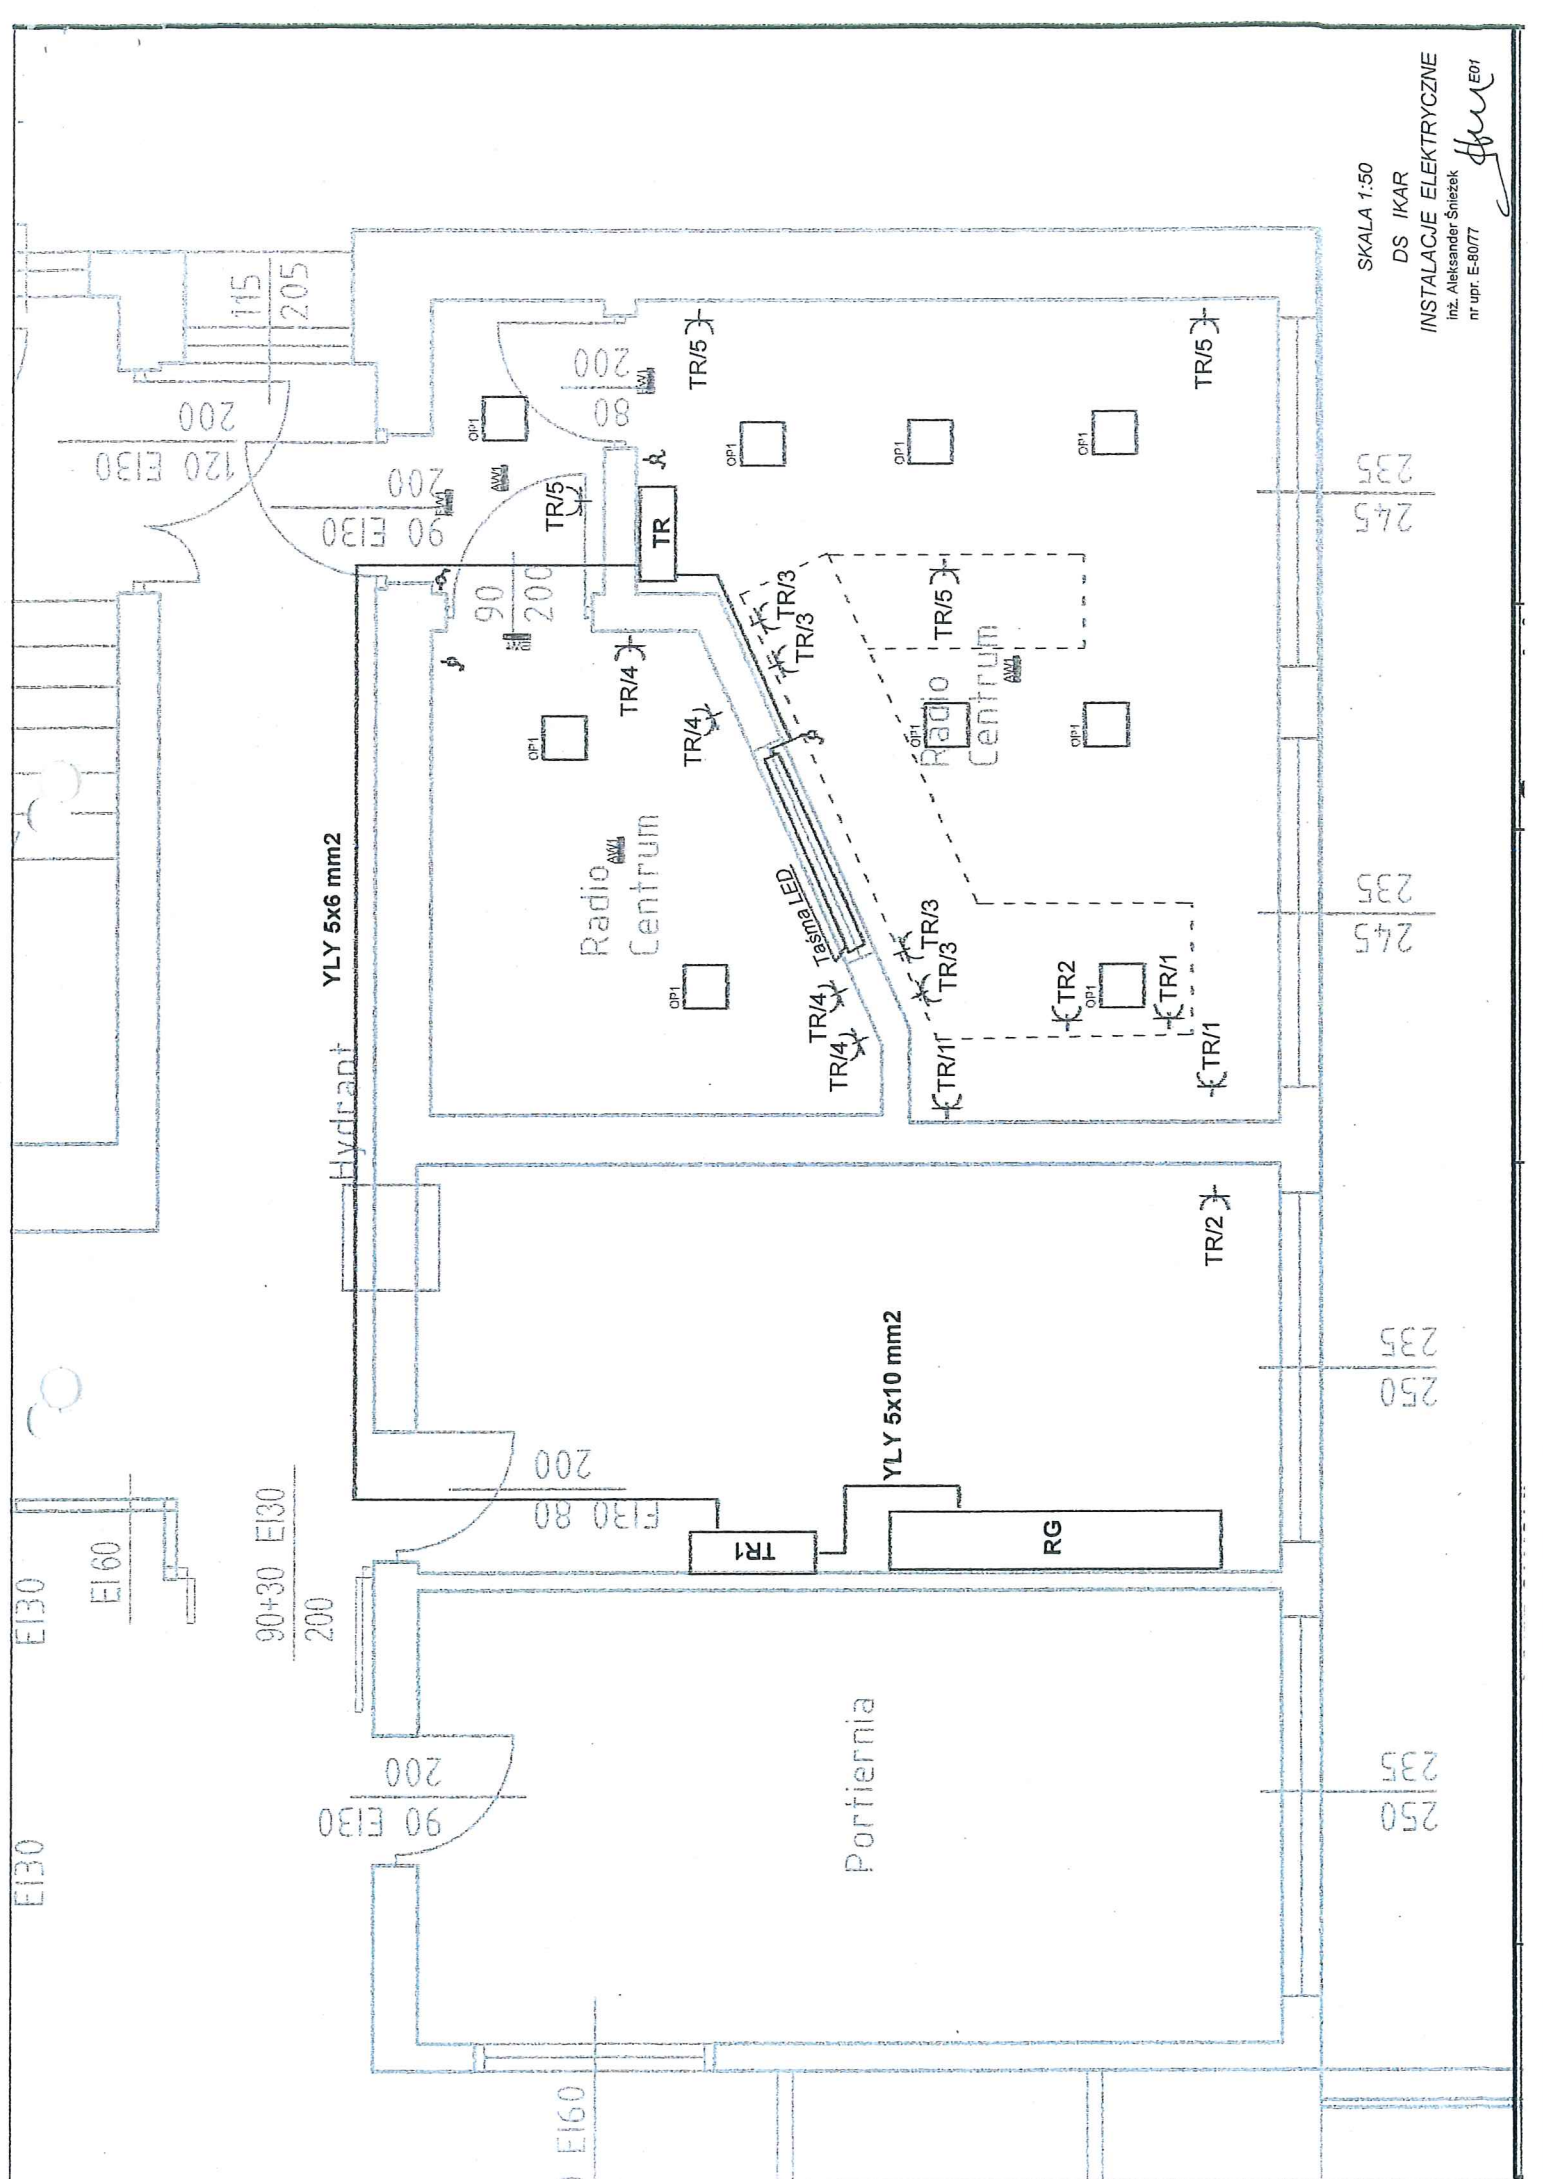

SKALA 1:50

DS IKAR

INSTALACJE ELEKTRYCZNE


inż. Aleksander Sniezek

nr upr. E-80777

*[Signature]*





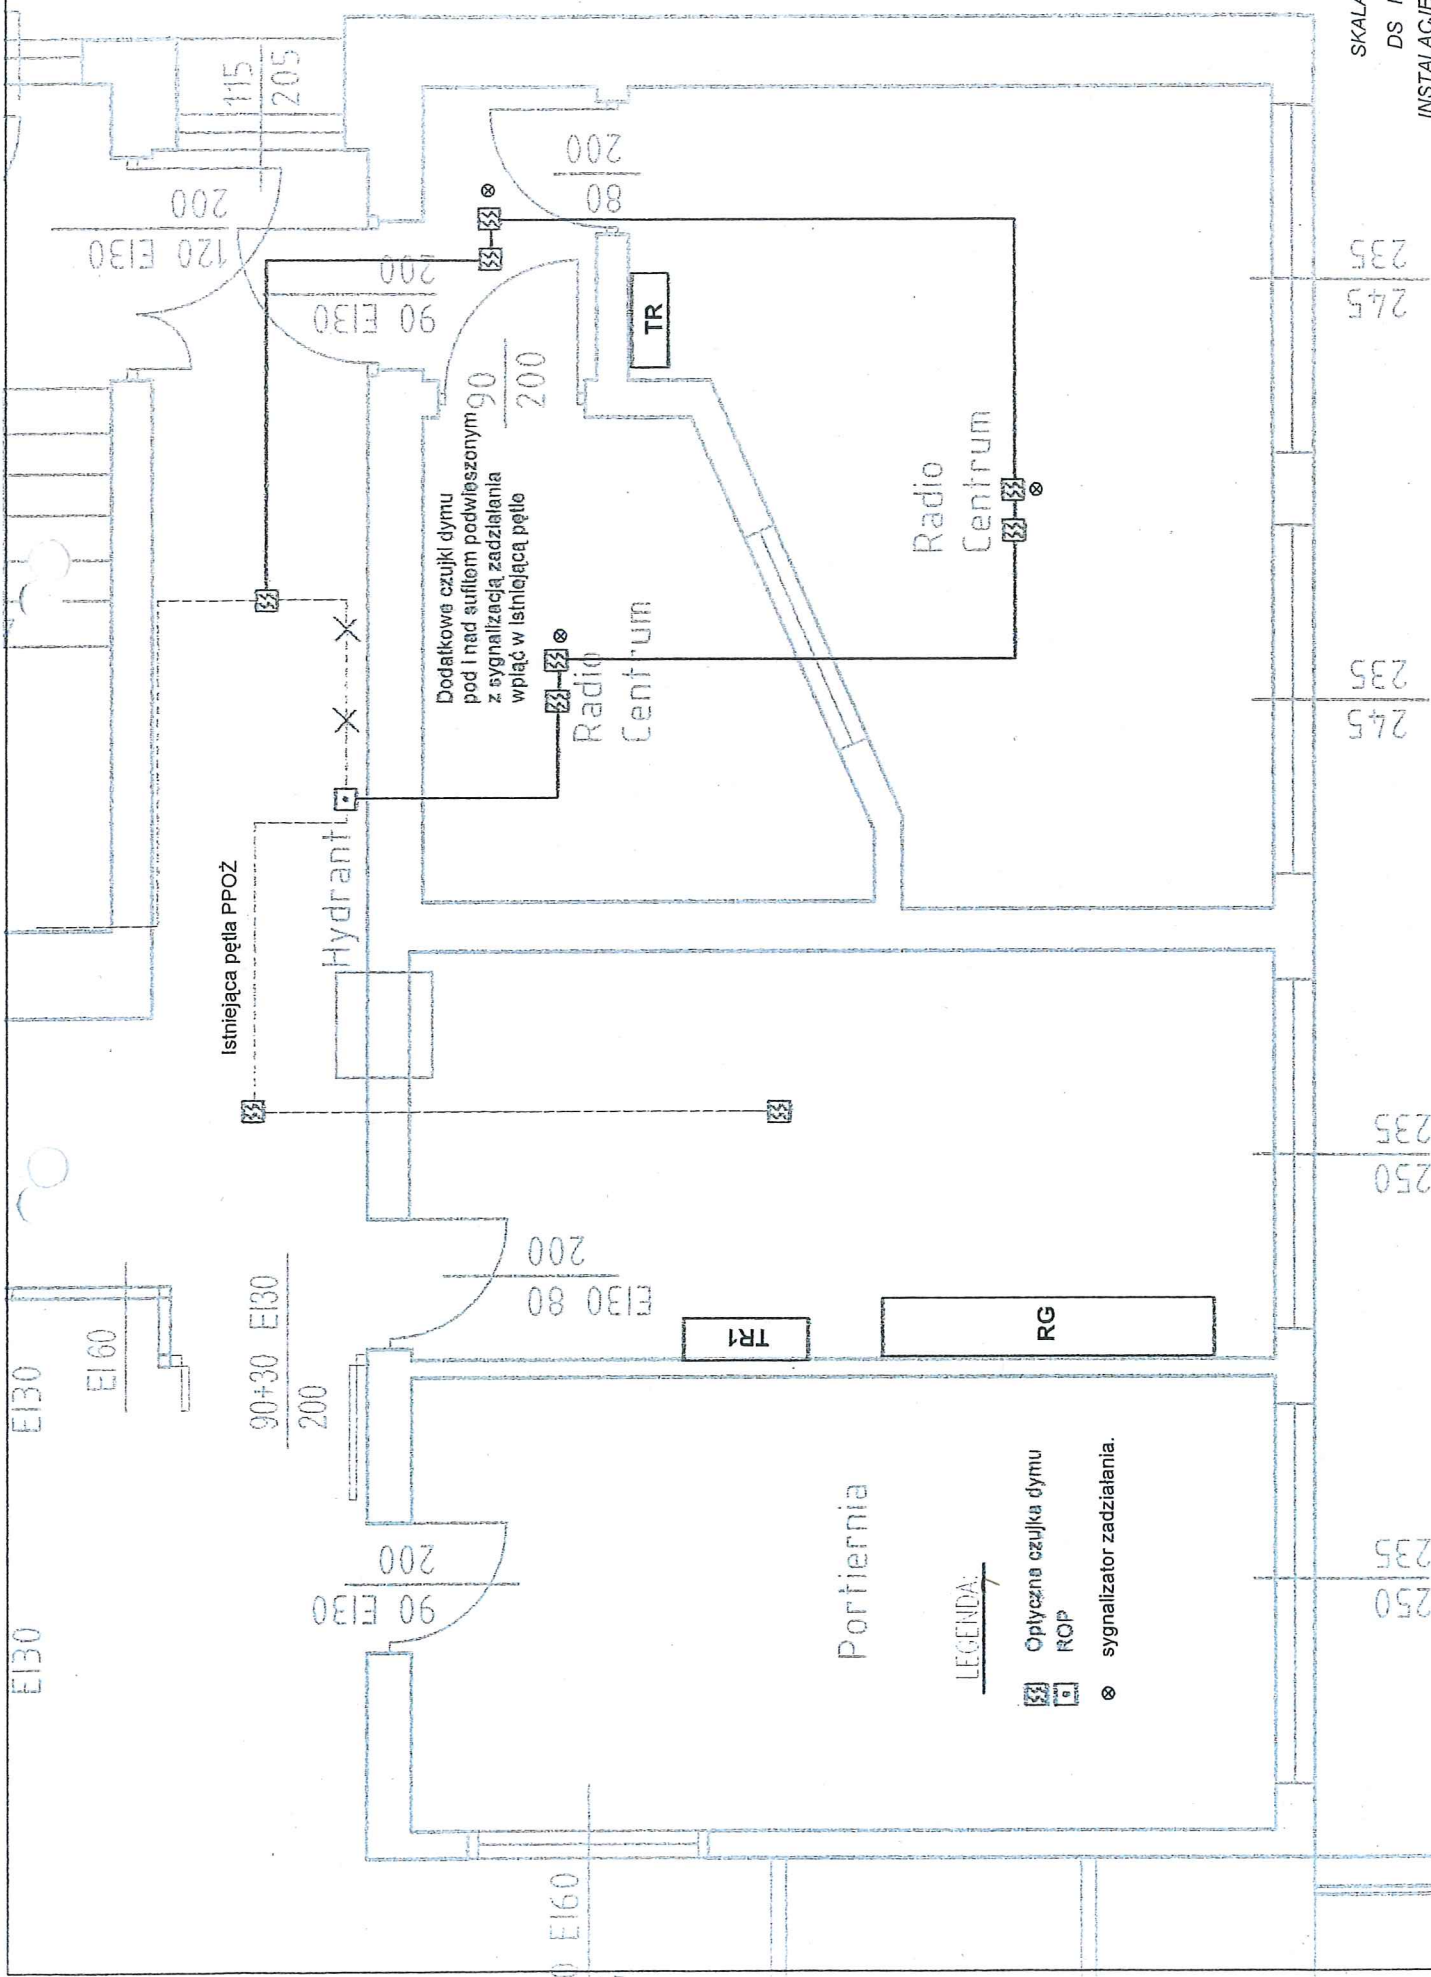


LEGENDA

-  Optyczna czujka dymu
-  ROP
-  sygnalizator zadziałania.

SKALA 1:50  
 DS IKAR  
 INSTALACJE PPOŻ  
 Inż. Aleksander Sniezek  
 nr upr. E-8077

E02



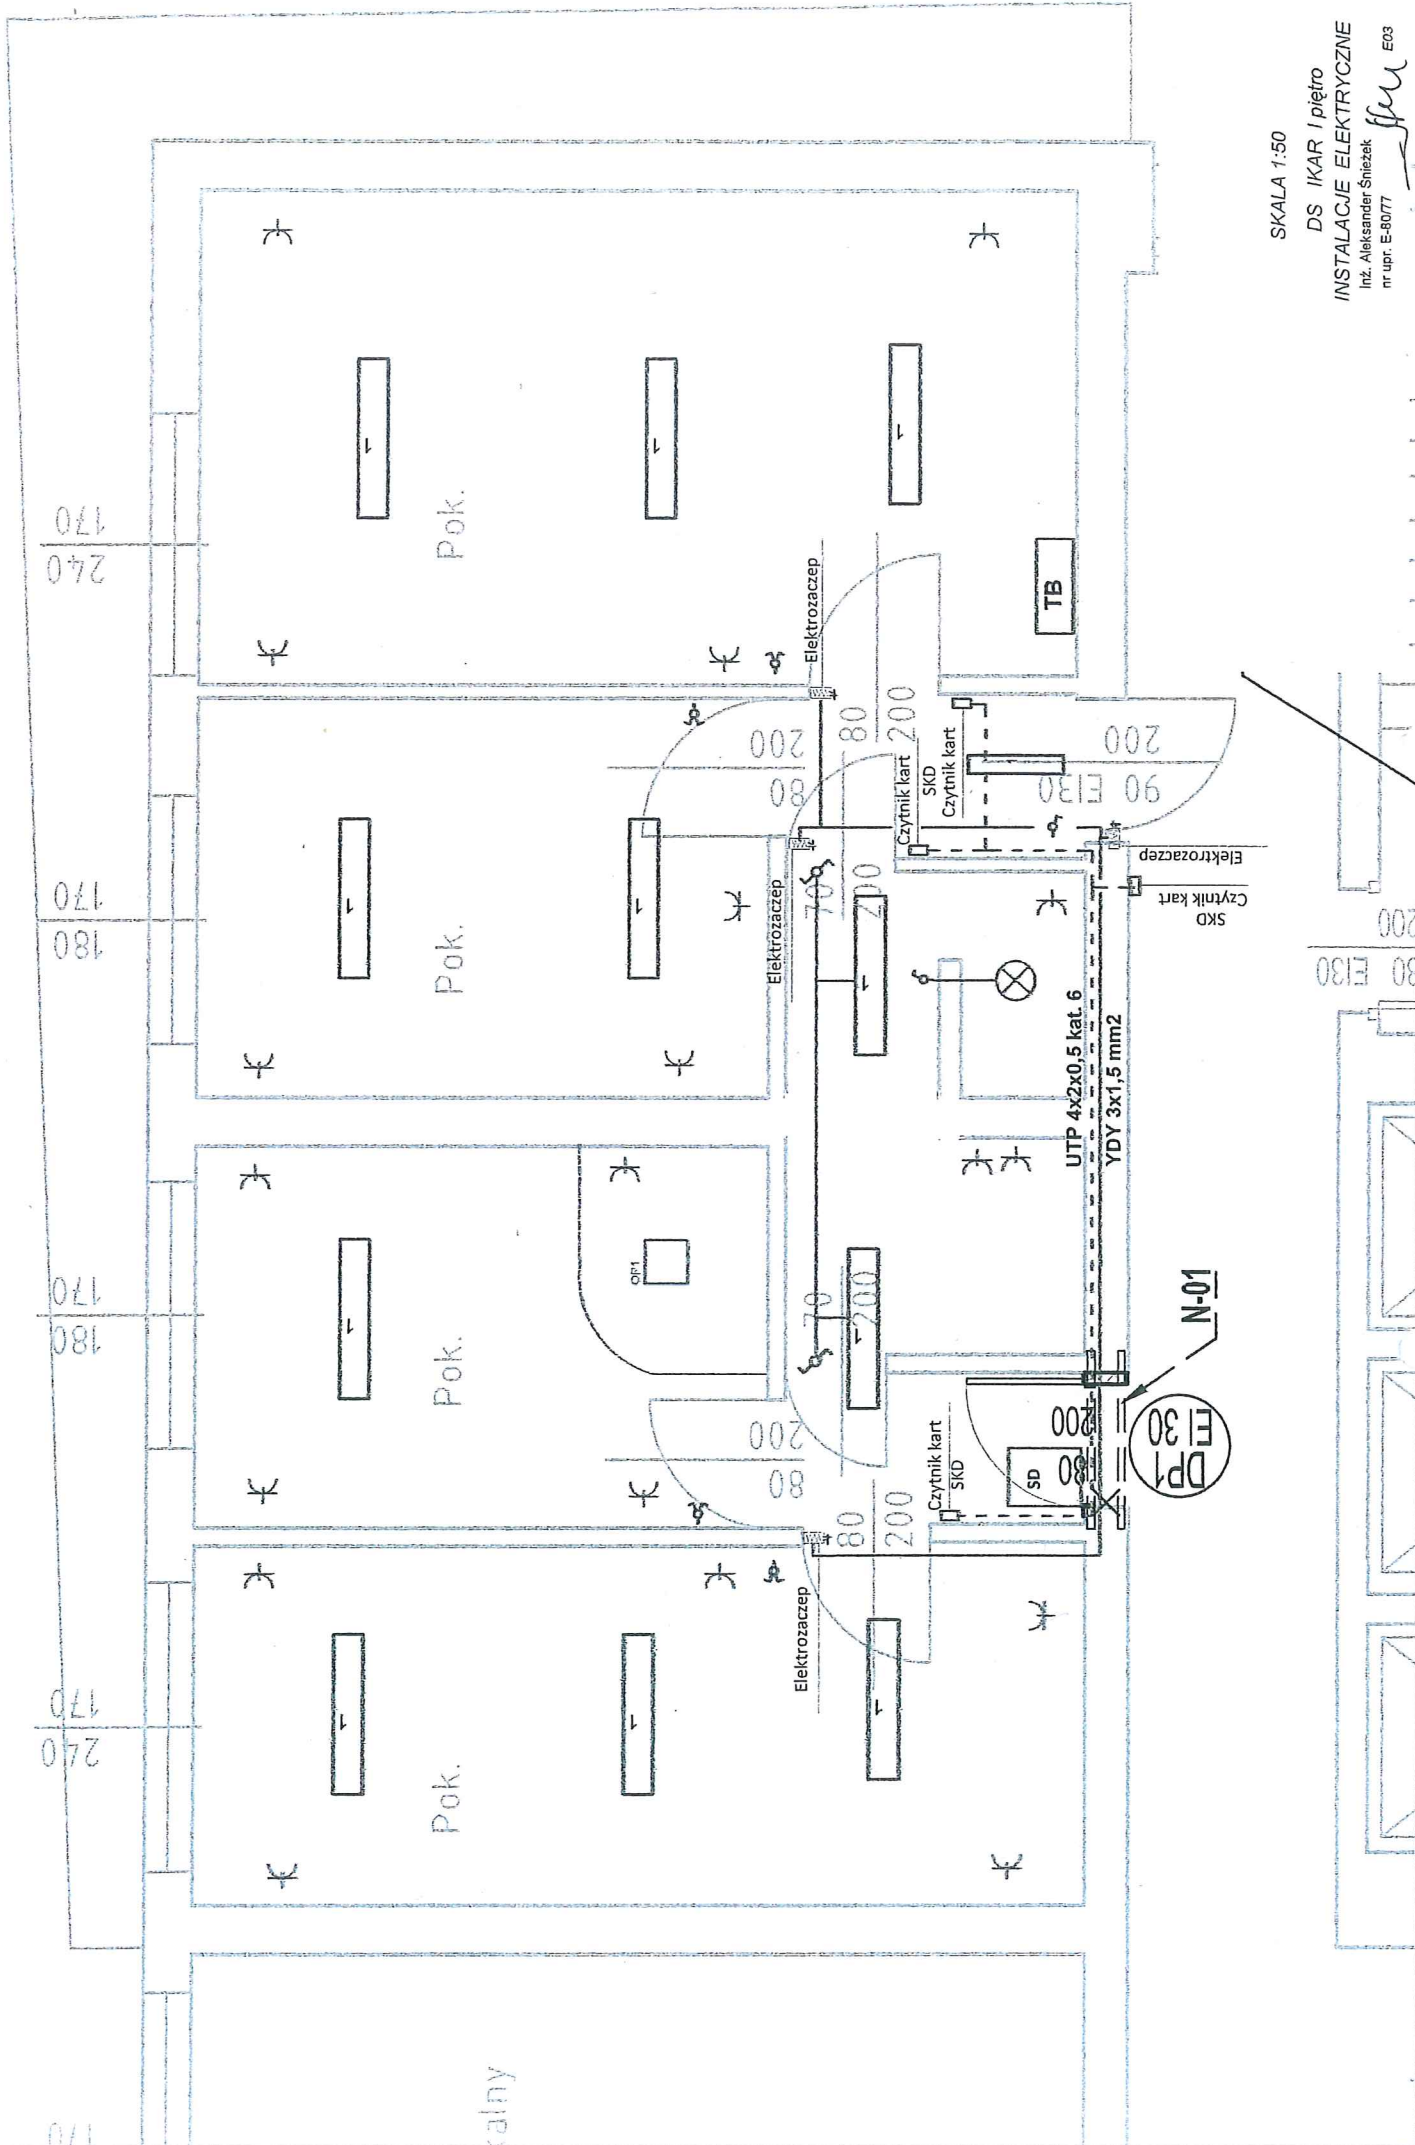


SKALA 1:50

DS IKAR I piętro  
INSTALACJE ELEKTRYCZNE  
Inż. Aleksander Śniezek  
nr upr. E-8077 E03

*[Signature]*



# TR1

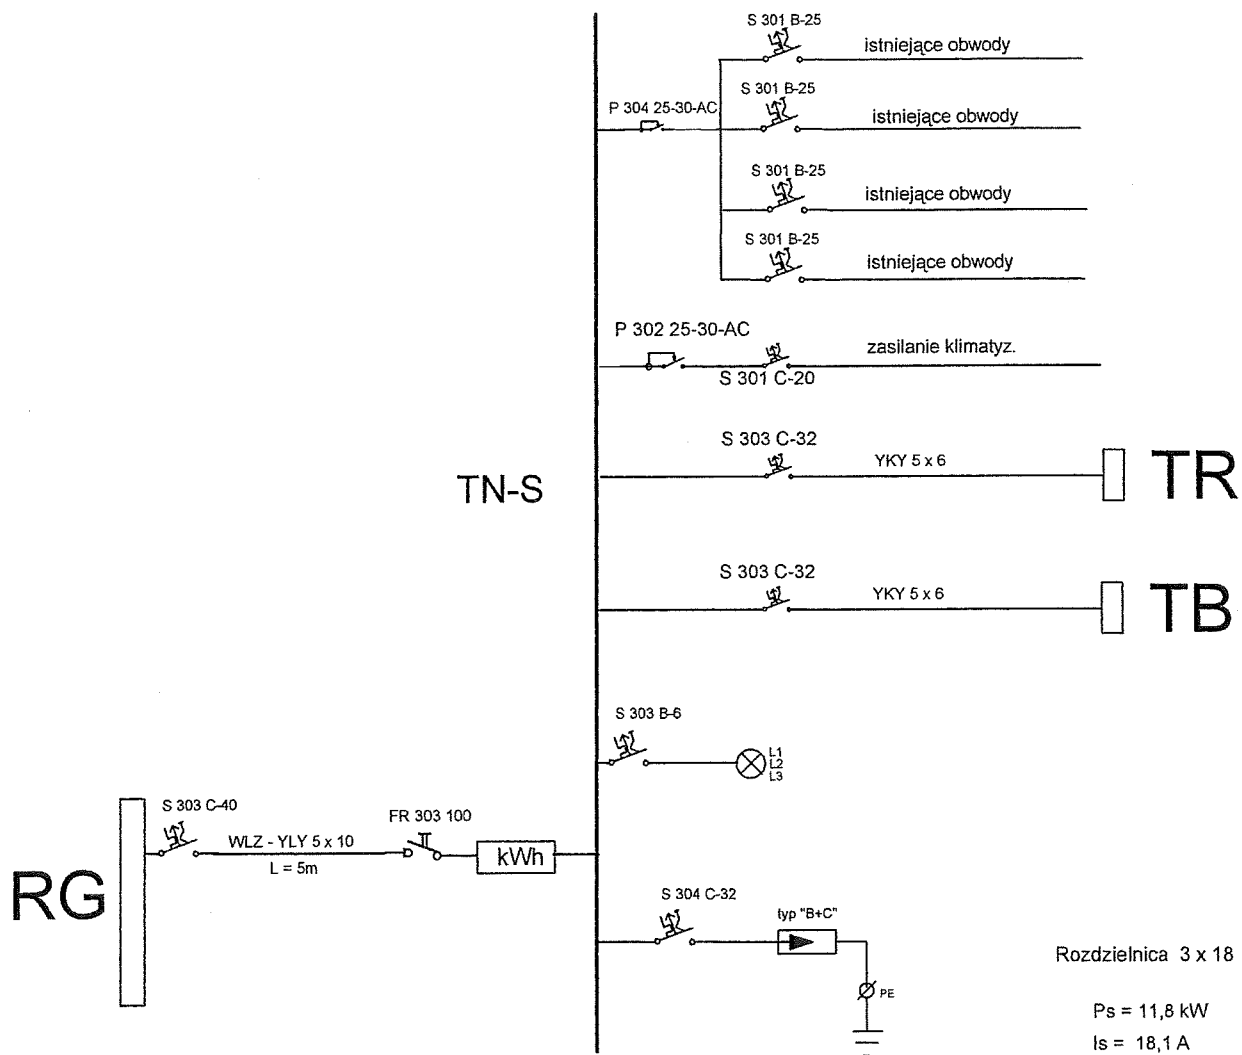

## ZESTAWIENIE:

- 4 x S 301 B-25
- 1 x S 301 C-20
- 2 x S 303 C-32
- 1 x P 302-25-30-AC
- 1 x P 304-25-30-AC
- 1 x LP 333
- 1 x S 303 B6
- 1 x Ochronnik przepięciowy klasy C
- 1 x S 304 C32
- 1 x FR 303 100
- 1 x Licznik kWh 3-faz bezpośredni
- 1 x S 303 C-40 w RG
- Ogółem: 37 modułów
- Rozdzielnica natynkowa 3x18
- izolacyjna, II klasa izolacji

DS IKAR

Rozdzielnica TR1

inż. Aleksander Śniezek


nr upr. E-80/77

E04



# TR

TN-S

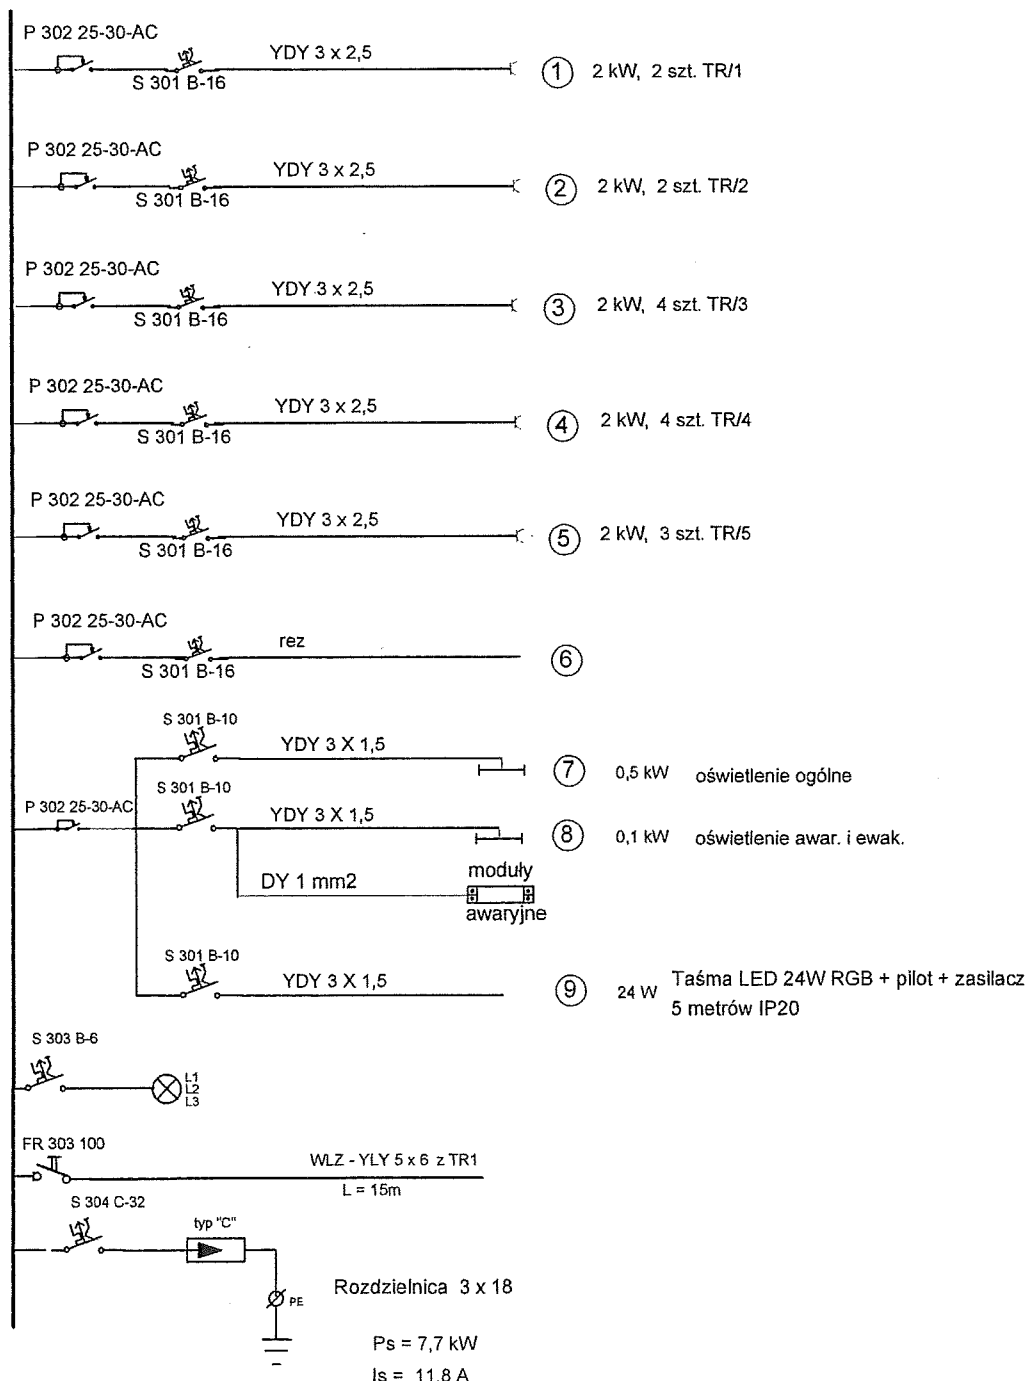

## ZESTAWIENIE:

6x S 301 B-16  
3 x S 301 B-10  
7 x P 302-25-30-AC  
1 x LP 333  
1 x S 303 B6  
1 x Ochronnik przepięciowy klasy C  
1 x S 304 C32  
1 x FR 303 100

Ogółem: 38 modułów  
Rozdzielnica natynkowa 3x18  
izolacyjna, II klasa izolacji

DS IKAR

Rozdzielnica TR

inż. Aleksander Śnieżek



nr upr. E-80/77

E05





# TABLICA BEZPIECZNIKOWA "TB "

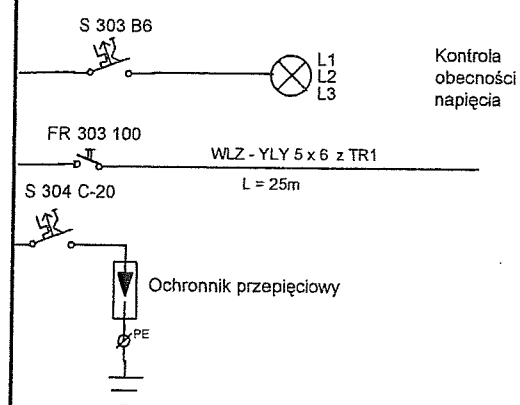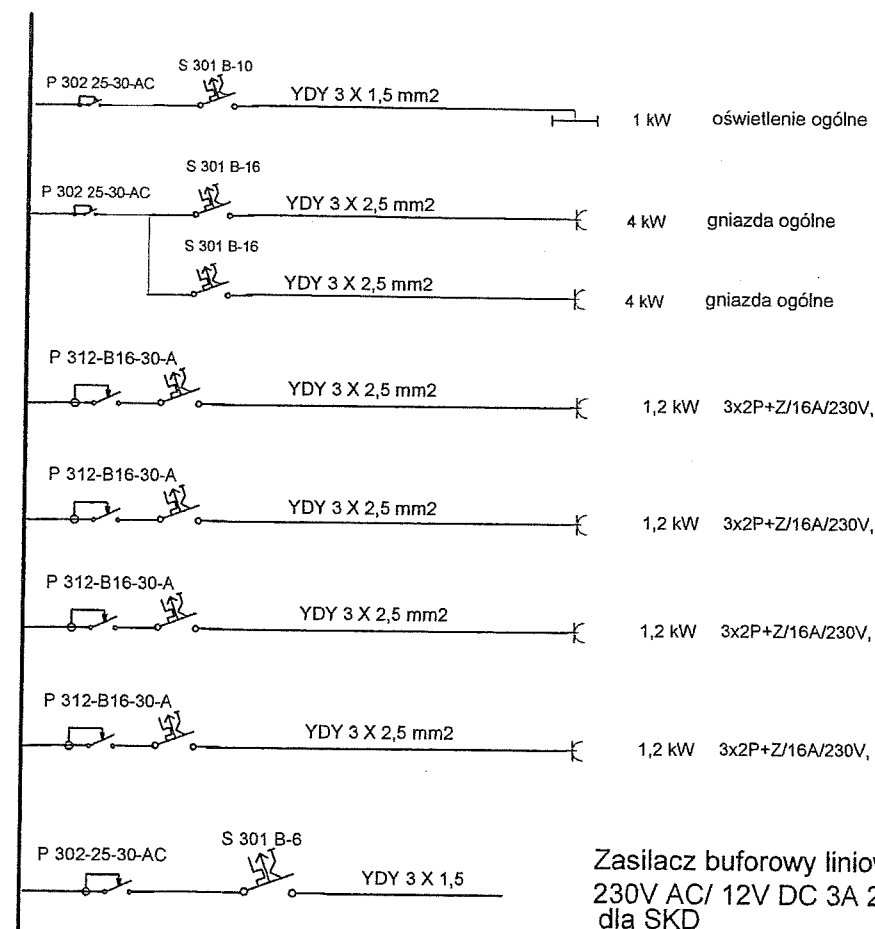

## ZESTAWIENIE:

1 x S 301 B-6  
1 x S 301 B-10  
2 x S 301 B-16  
4 x P 312-B16-30-A  
3 x P 302-25-30-AC

1 x L 333  
1 x S 303B-6  
1 x Ochronnik przepięciowy  
1 x S 304 C-20  
1 x FR 303 100

Ogółem: 33 moduły  
Rozdzielnica natynkowa, wyposażona 3x18

DS IKAR  
SCHEMAT ROZDZIELNICY TB

inż. Aleksander Śnieżek  
nr upr. E-80/77

E06

