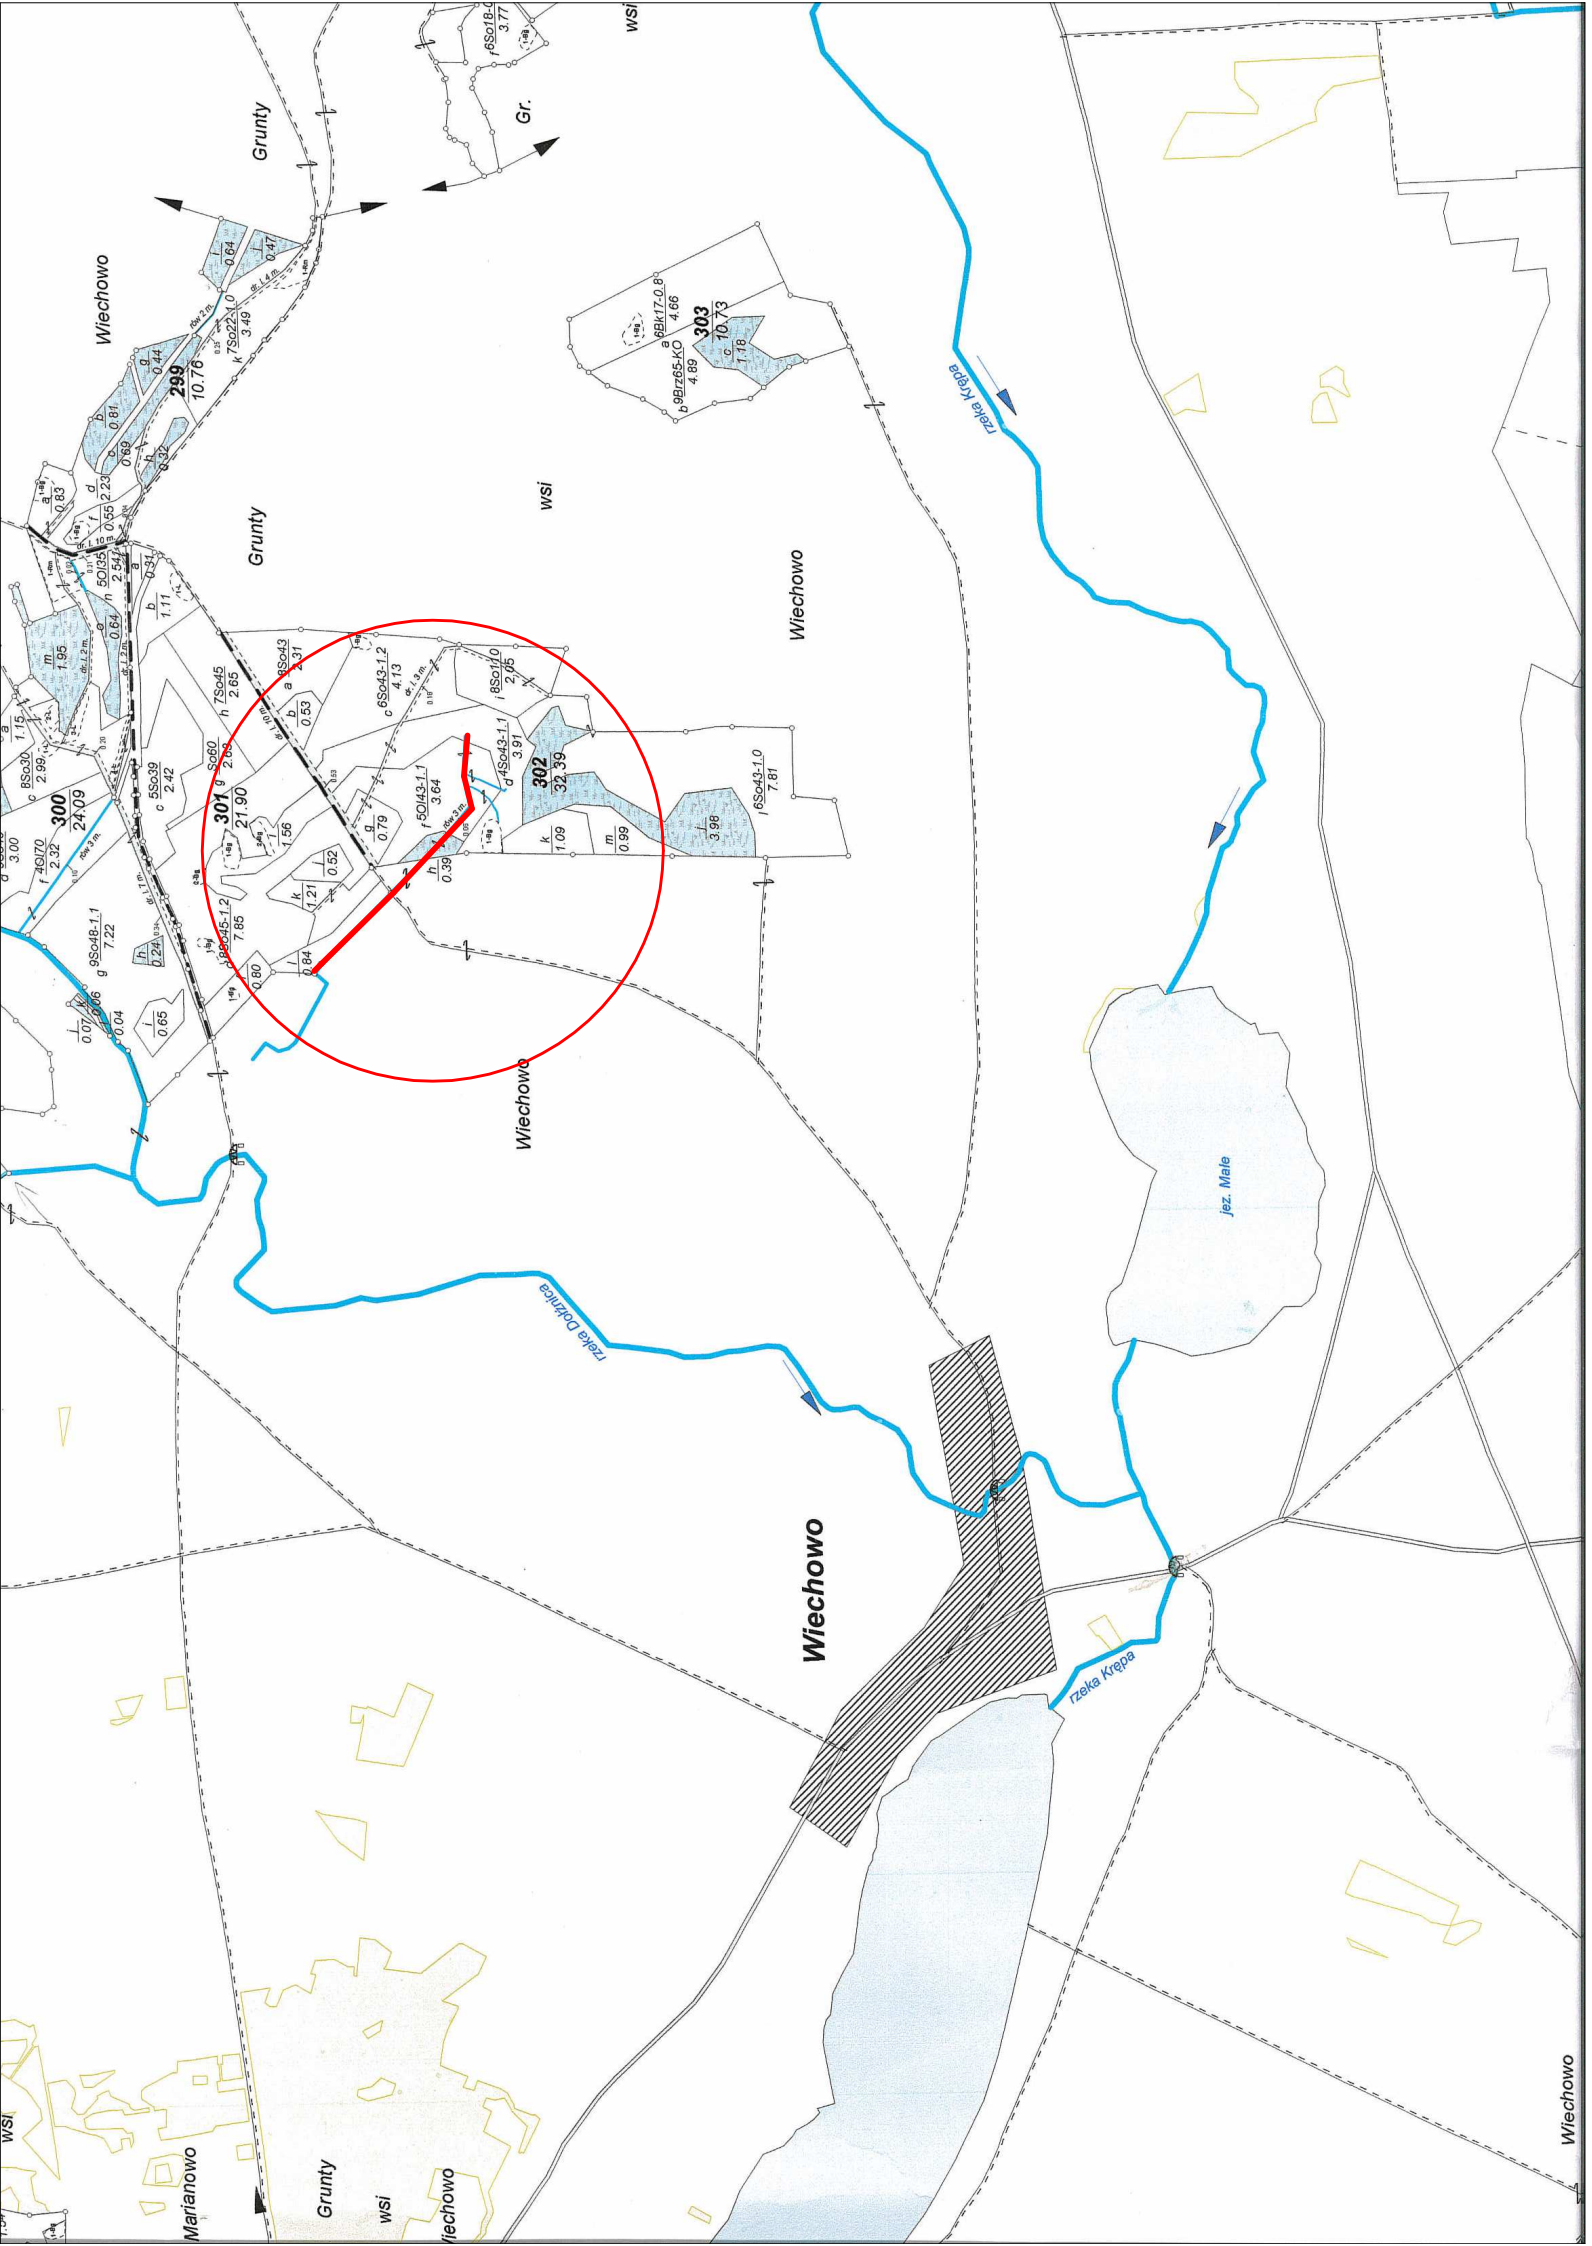

LEGENDA :

- odcinek rowu objętego zakresem prac utrzymaniowych

Usługi Projektowo - Budowlane Wiesław Bączkowski, ul. Bułgarska 9G/5 73 - 110 Stargard			
Inwestor :	Nadleśnictwo Dobrzany, ul. Stargardzka 3, 73 - 130 Dobrzany		
Budowa :	Utrzymanie urządzeń melioracji wodny w 2019 roku		Data : 10.2019 r.
Adres obiektu	Nadleśnictwo Dobrzany, Leśnictwo Marianowo - zadanie 5		Skala : szkic
Tytuł rysunku	Plan sytuacyjny		
Opracował :	inż. Wiesław Bączkowski, upr. nr 187/Sz/2002		Nr rys. 1E