


przekrój poprzeczny w osi przepustu

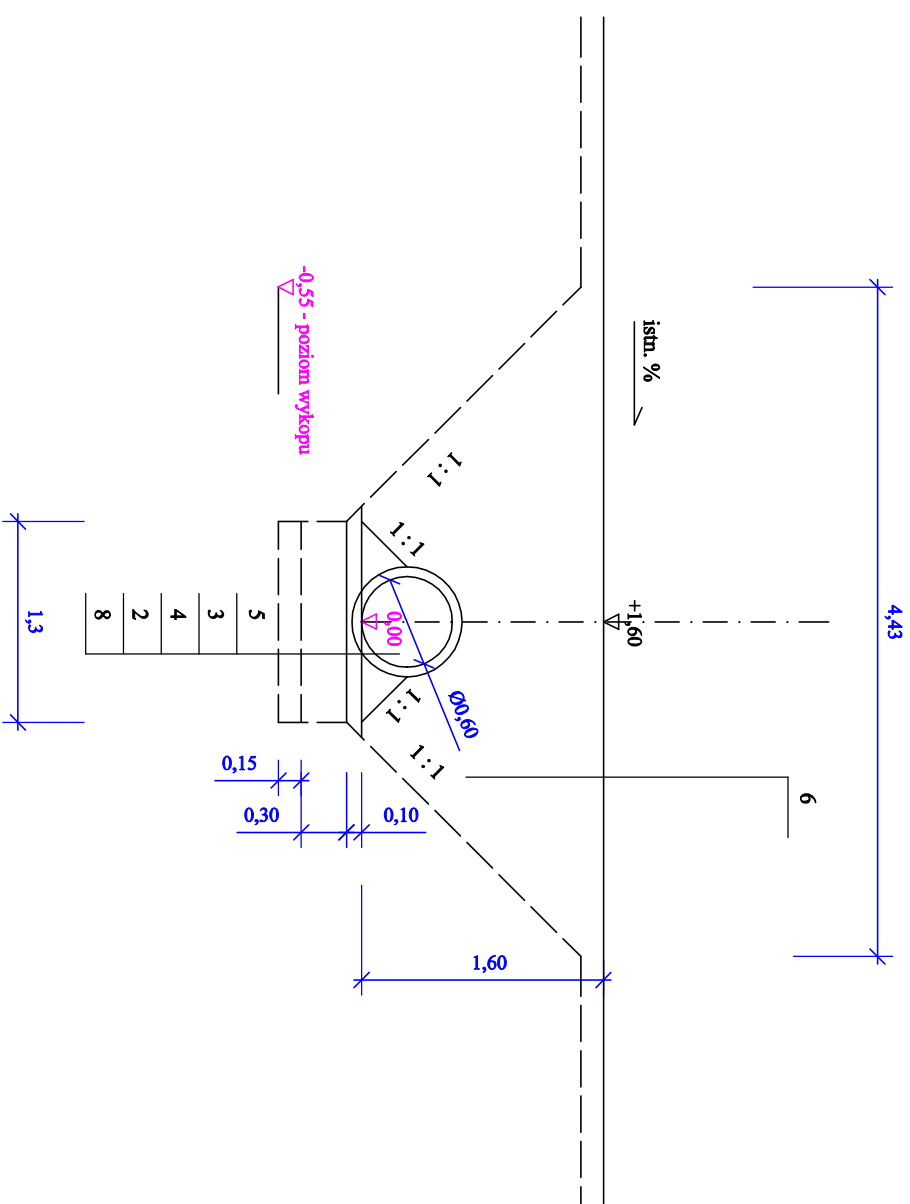

LEGENDA:

1. Nawierzchnia gruntowa nieulepszona
2. Warstwa odsączająca z materiału o współczynniku filtracji $k \geq 8$ m/dobę gr. 15,0 cm
3. Podsyłka piaszkowa o współczynniku filtracji $k \geq 8$ m/dobę gr. 10,0 cm
4. Ława z KŁSM frakcji $0 \div 31,5$ mm o gr. 30,0 cm
5. Przewód przepustu - rura z PEHD spiralnie karbowana średnicy DN 600 mm i długości 9,0 m
6. Nasyb budowlany z materiału o współczynniku filtracji $k \geq 8$ m/dobę
7. Umocnienie poprzez darniowanie
8. Podłoże gruntowe profilowane i stabilizowane mechanicznie

<i>Usługi Projektowo - Budowlane Wiesław Bączkowski, ul. Bułgarska 9G/5 73 - 110 Stargard</i>			
Investor :	Nadleśnictwo Dobrzany, ul. Stargardzka 3, 73 - 130 Dobrzany		
Budowa :	Utrzymanie urządzeń melioracji wodny w 2019 roku		Data : 10.2019 r.
Adres obiektu	Nadleśnictwo Dobrzany, Leśnictwo Kozia Góra - zadanie 4		Skala : 1 : 50
Tytuł rysunku	Przekrój poprzeczny przepustu		
Opracował :	inż. Wiesław Bączkowski, upr. nr 187/Sz/2002		Nr rys. 3