


PARTER  
SKALA 1:100

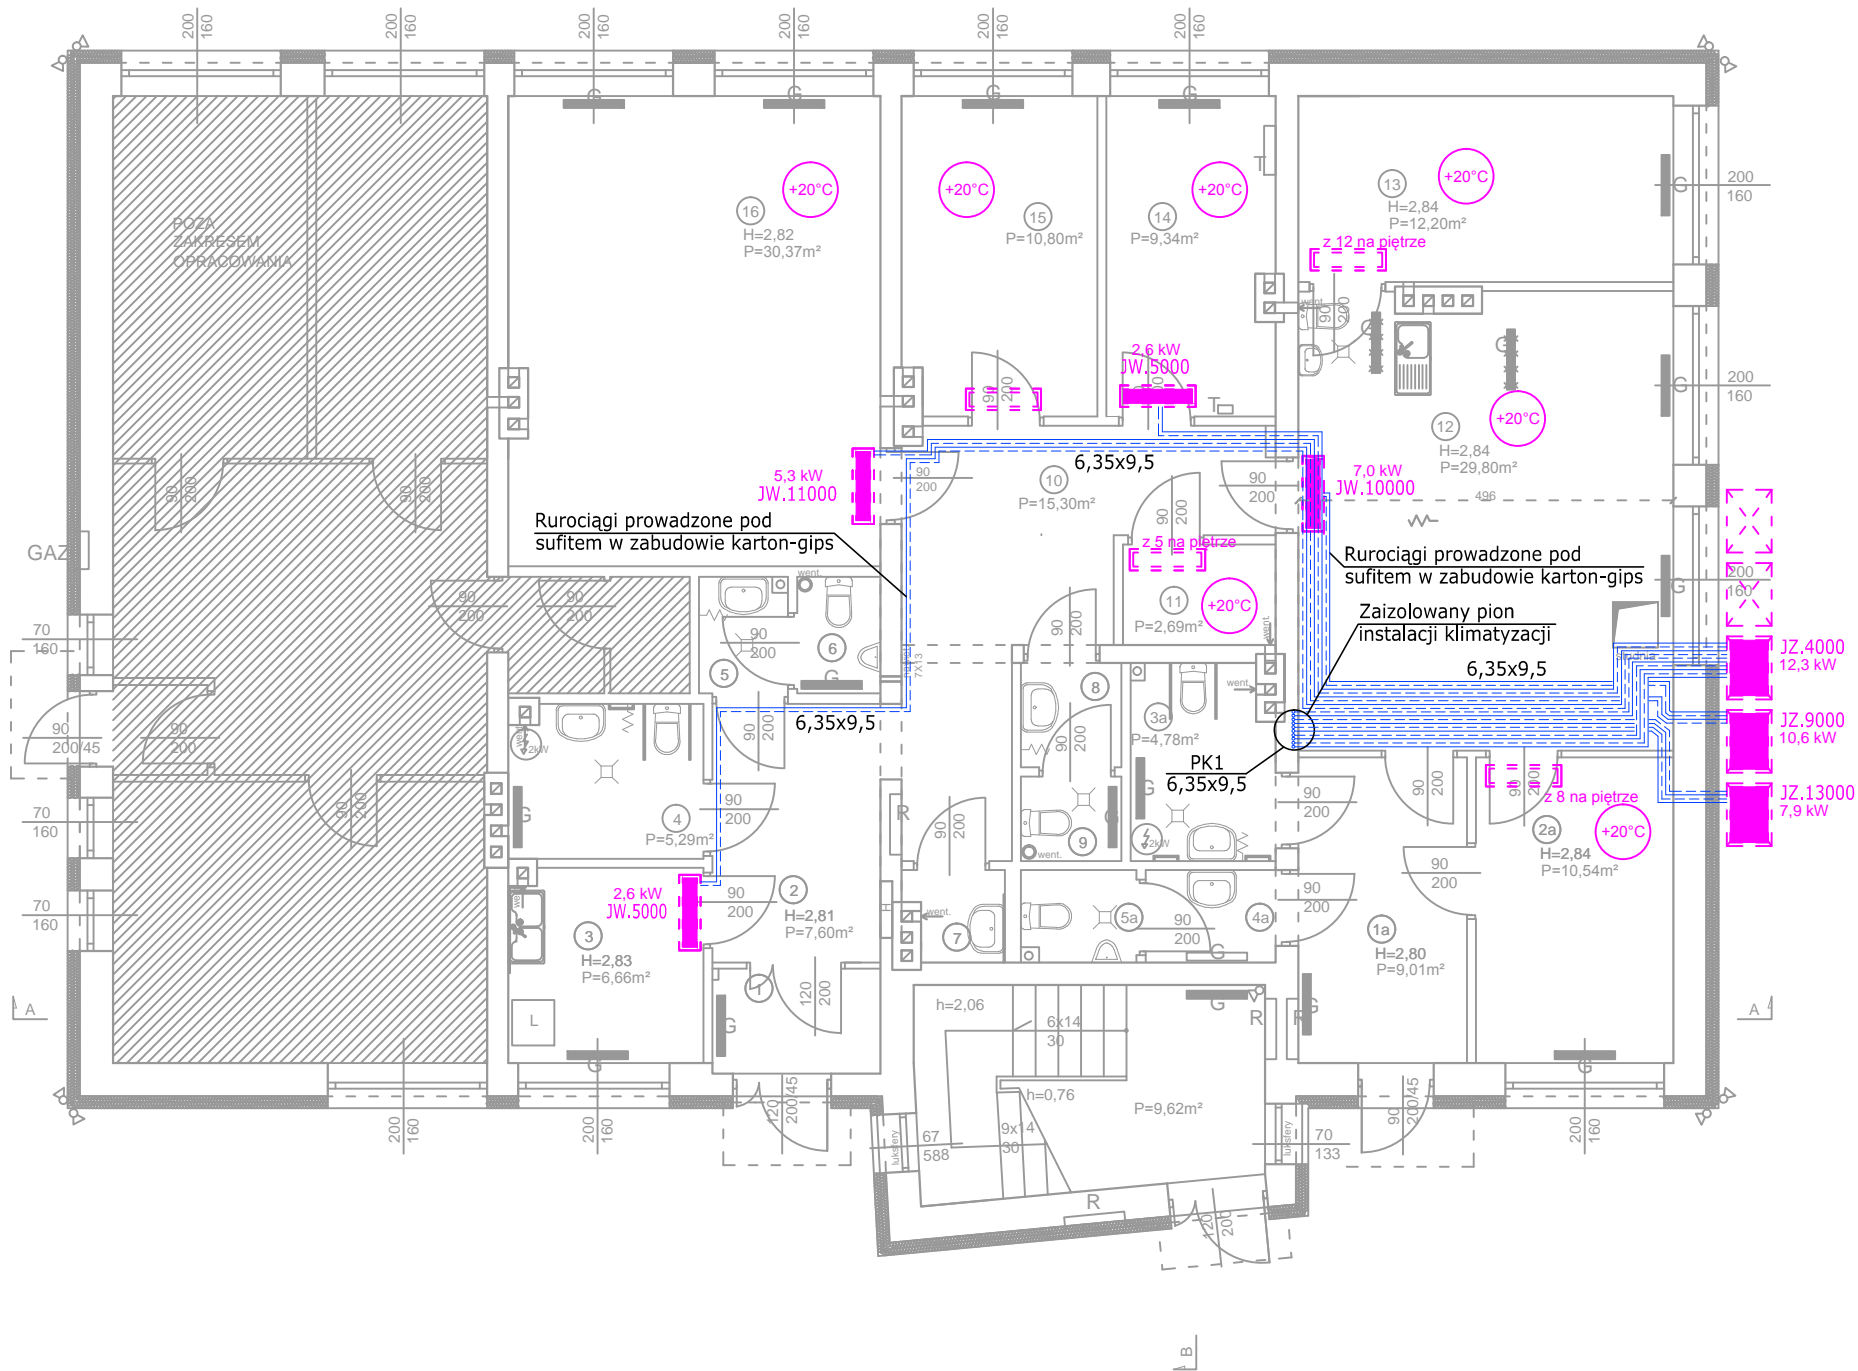

Nr	Pomieszczenie	Powierzchnia m²	Kubatura m³
1a.	komunikacja	9,01	25,23
2a.	biuro	10,54	29,93
3a.	WC niepełnospr./dam	4,78	11,95
4a.	przedsionek wc	2,10	5,25
5a.	WC męskie	1,82	4,55
1.	przedsionek	3,04	8,54
2.	komunikacja	7,60	21,36
3.	pom. socjalne	6,57	18,59
4.	wc niepełnospr.	5,17	12,93
5.	przedsionek wc	1,77	4,43
6.	WC męskie	1,69	4,23
7.	składzik	1,46	4,15
8.	przedsionek wc	1,84	4,60
9.	WC damskie	1,49	3,73
10.	komunikacja	15,30	43,45
11.	serwerownia	2,69	7,64
12.	sala konferencyjna	29,80	84,63
13.	biuro	12,20	34,65
14.	biuro	9,34	26,53
15.	biuro	10,80	30,67
16.	biuro	30,36	85,62
17.	klatka schodowa	9,62	26,38
RAZEM:		178,99	499,02

LEGENDA:

- jednostka wewnętrzna klimatyzatora
- istniejąca jednostka wewnętrzna klimatyzatora - zmiana miejsca instalacji
- projektowana jednostka wewnętrzna klimatyzatora
- istniejąca jednostka zewnętrzna klimatyzatora
- projektowana jednostka zewnętrzna klimatyzatora
- PK1 pion klimatyzacji
- 6,35x9,5 wymiar rury chłodniczej (cieczowej x gazowej w mm)

WYKONAWCA: W-POL SP. Z O.O. UL. KPT. JANIEGO 12, 44-200 RYBNIK		PROJEKTOWAŁ  MARCIN NOWICKI	NR UPRAWNIEN SLK/3959/ POOS/11	PODPIS I DATA 14.08.2019r.
INWESTOR: POWIATOWE CENTRUM USŁUG WSPÓLNYCH W KĘDZIERZYNIE-KOŹLU		SPRAWDZIŁ   		