


Sciana zewnętrzna (gr.45cm)
Tynk cementowo-wapienny
Mur z pustaków ceramicznych gr.44cm
Styropian gr.8+8cm
Tynk cementowo-wapienny na siatce

Sciana wewnętrzna (gr.12cm)
farba
plyta g-k na stelażu stalowym
wetna mineralna
plyta g-k na stelażu stalowym
farba

Podłoga na gruncie (gr.27cm)
Płytki ceramiczne na kleju
Jastrych zbrojony gr. 6cm
Folia PE
Styropian XPS gr. 10cm
Folia PE
Płyta żelbetowa gr. 15cm
Hydroizolacja z dyspersji bitumicznej
Chudy beton gr. 5cm
Podsyпка piaskowa zagęszczona
Grunt rodzimy

Strop (35 cm)
Płytki ceramiczne na kleju
wyewłok betonowa 5cm
Folia PE
Styropian XPS gr. 5cm
Folia PE
Strop ceramiczny 23cm
Tynk zbrojony siatką

Dach
Papa termozgrzewalna
Papa podkładowa
warstwa spadokowa
granulat z wełny mineralnej gr. 35cm
żużel
strop żelbetowy

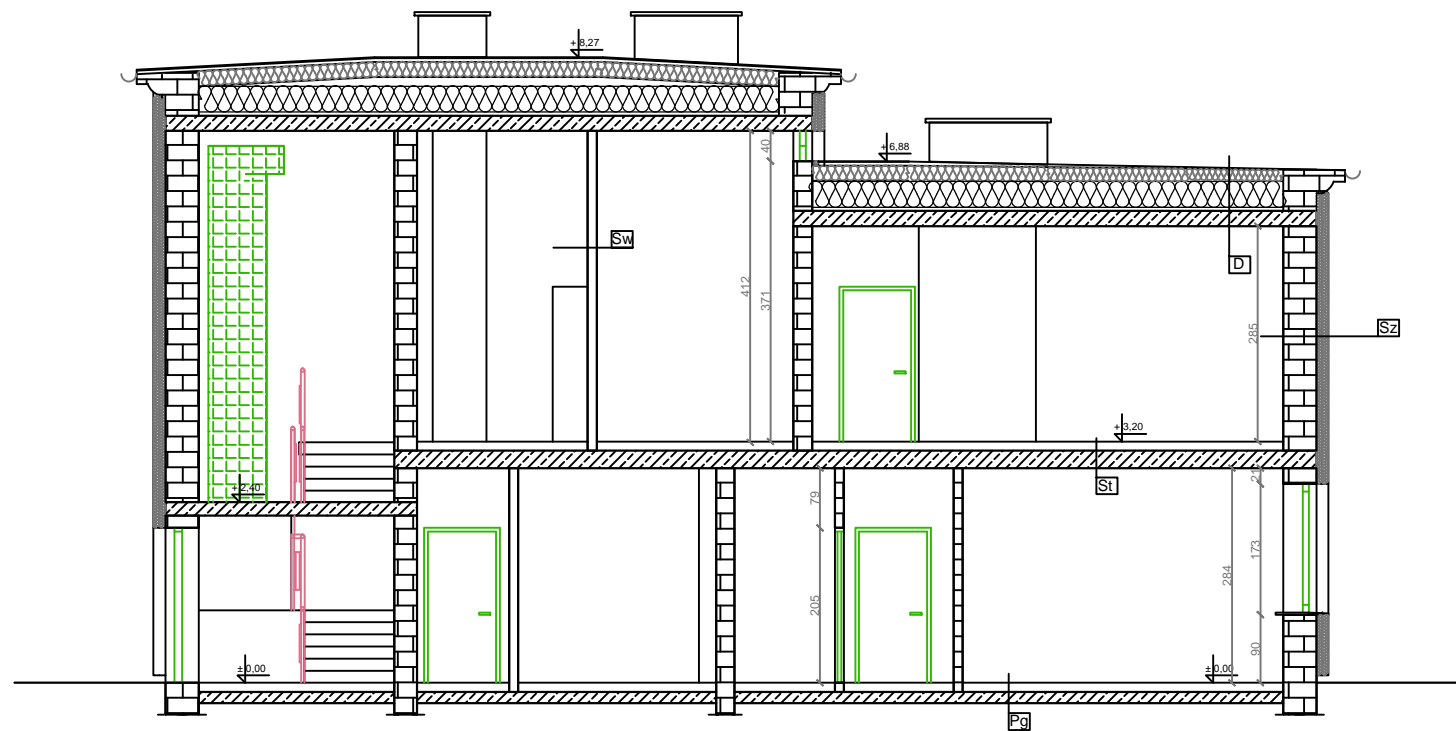

WYKONAWCA:	NAZWISKO	NR UPRAWNIEN	PODPIS I DATA
W-POL SP. Z O.O. UL. KPT. JANIEGO 12, 44-200 RYBNIK	JĘDRZEJ BĄKOWSKI	19/09/ SLOKK	16.08.2019r.
INWESTOR:			
POWIATOWE CENTRUM USŁUG WSPÓLNYCH W KĘDZIERZYNIE-KOZŁU			
ADRES INWESTYCJI:			16.08.2019r.
UL. DAMROTA 30, 47-220 KĘDZIERZYN-KOZŁE	JOANNA WILK		
NAZWA OPRACOWANIA:			
"PRZEBUDOWA I MODERNIZACJA POMIESZCZEŃ POWIATOWEGO CENTRUM USŁUG WSPÓLNYCH W KĘDZIERZYNIE-KOZŁU WRAZ Z WYPOSAŻENIEM - ETAP I i ETAP II"			
NAZWA RYSUNKU:		SKALA:	NR RYS.
PRZĘKRÓJ A-A I B-B - stan projektowany		1:100	B.9
BRANŻA	KONSTRUKCYJNO - BUDOWLANA	STADIUM DOKUMENTACJI	PROJEKT WYKONAWCZY