



T4
MODUŁ 2000 typ 2U18

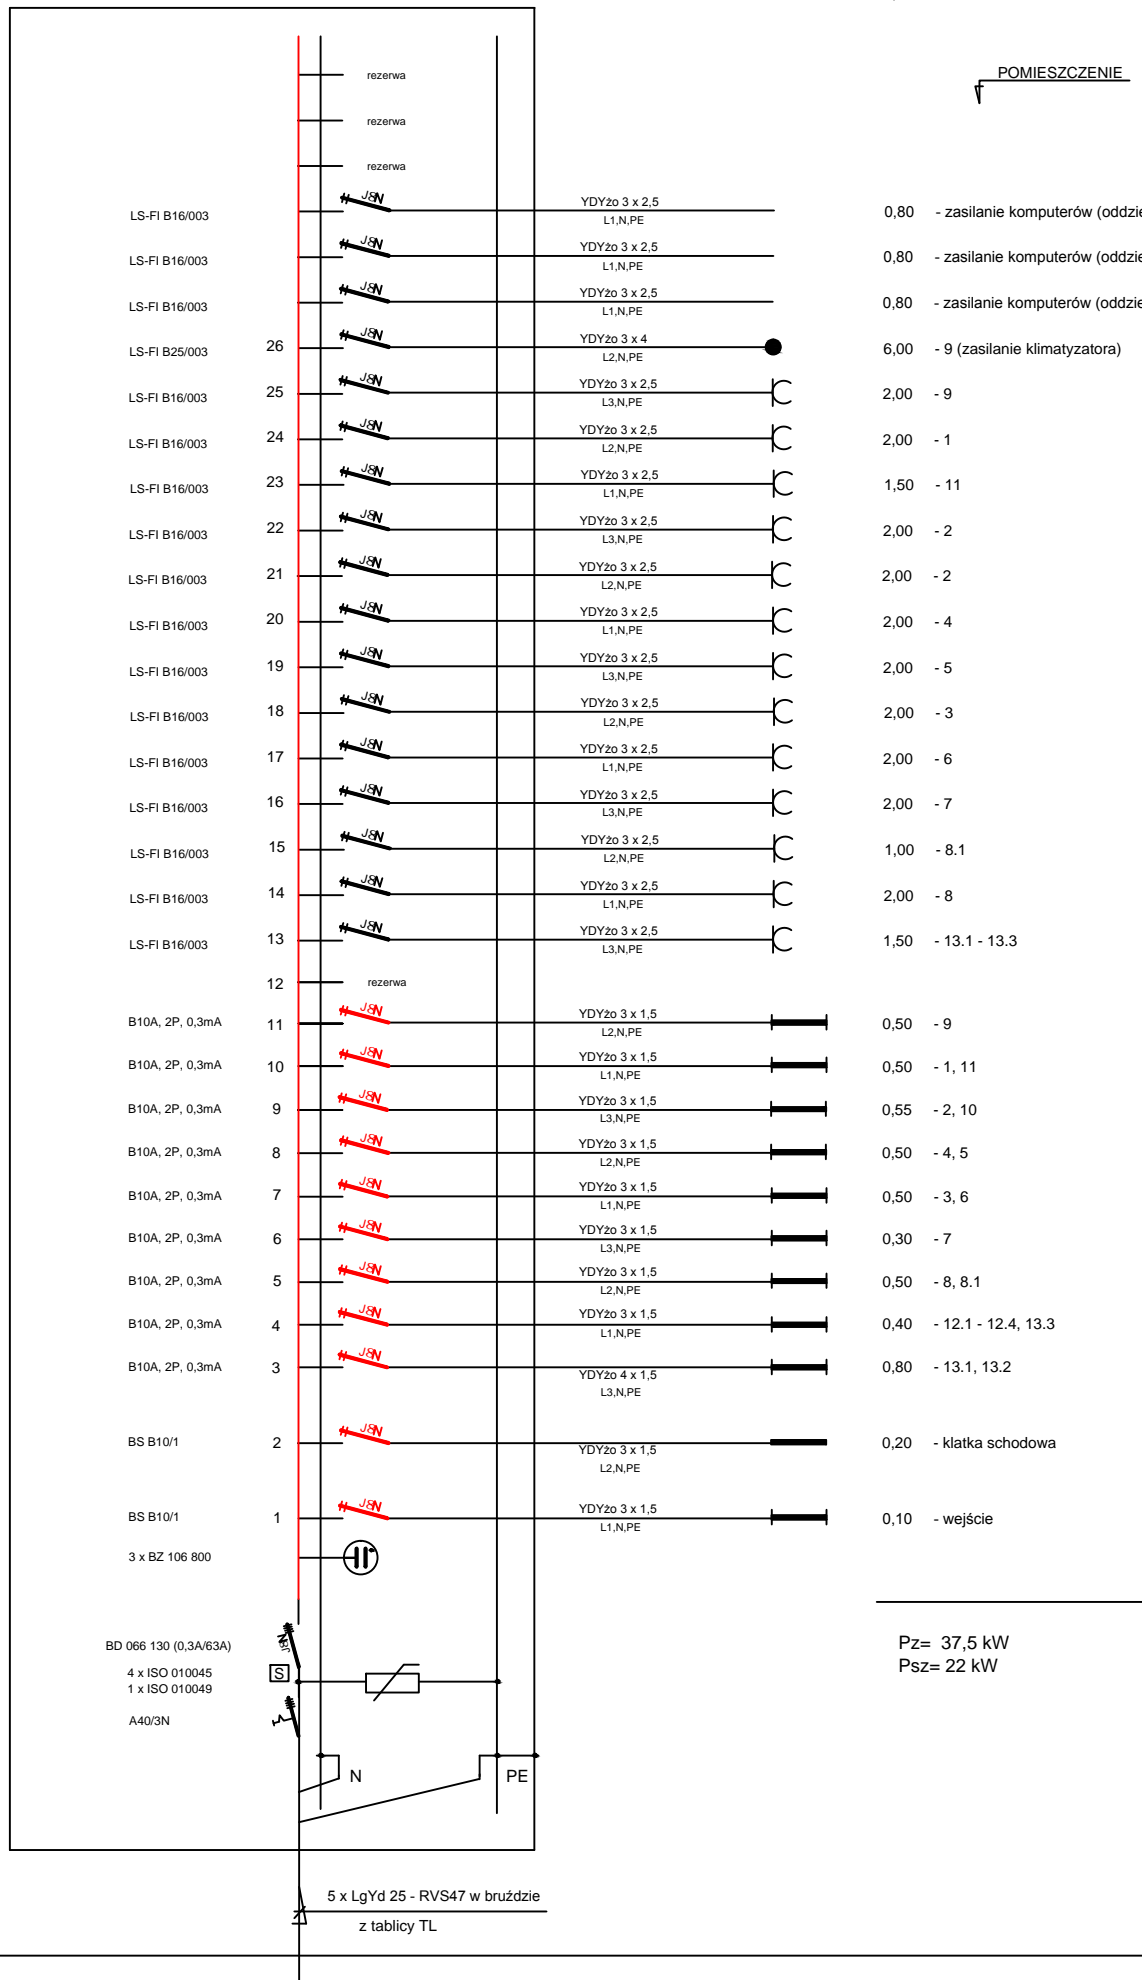

MOC /kW/

POMIESZCZENIE

WNĘKA DLA TABLICY T4

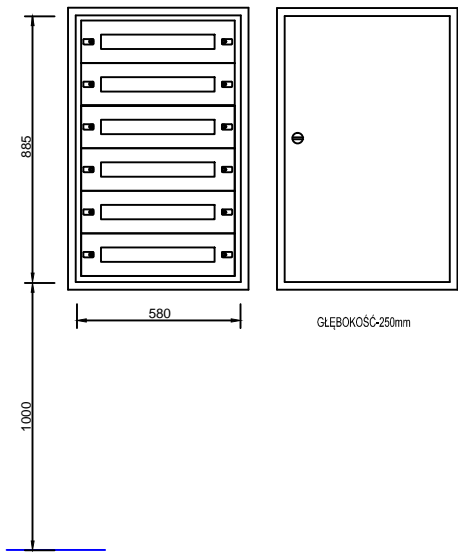

KOLOREM CZERWONYM OZNACZONO PLANOWANĄ WYMIANĘ OSPRZĘTU

WYKONAWCA: W-POL SP. Z O.O. UL. KPT. JANIEGO 12, 44-200 RYBNIK	PROJEKTOWAŁ: LESZEK TARNOGRODZKI	NR UPRAWNIEN OPL/O310/ PW0E/07	PODPIS I DATA 06.08.2019r.
INWESTOR: POWIATOWE CENTRUM USŁUG WSPÓLNYCH W KĘDZIERZYNIE-KOŹŁU	SPRAWDZIŁ: KAROL WUJEC	OPL/O737/ POOE/11	06.08.2019r.
ADRES INWESTYCJI: UL. DAMROTA 30, 47-220 KĘDZIERZYN-KOŹŁE	OPRACOWAŁ: ANNA OLEJNIK-LIZAK		06.08.2019r.
NAZWA OPRACOWANIA: "PRZEBUDOWA I MODERNIZACJA POMIESZCZEŃ POWIATOWEGO CENTRUM USŁUG WSPÓLNYCH W KĘDZIERZYNIE-KOŹŁU WRAZ Z WYPOSAŻENIEM - ETAP I i ETAP II"			
NAZWA RYSUNKU: SCHEMAT TABLICY T4			NR RYS.: E.10
BRANŻA ELEKTRYCZNA	STADIUM DOKUMENTACJI PROJEKT WYKONAWCZY		