

MAPA DO CELÓW PROJEKTOWYCH
? SKALA 1:500
Województwo: OPOLSKIE
Jednostka ewidencyjna: KĘDZIERZYN-KOŹLE- 160301_1
Obręb: KĘDZIERZYN - 160301_1.0044
Numer działki: 1065/24
Karta mapy: 5
Sekcja: 6.131.22.10.1.2, 2.1, 1.4, 2.3


Układ współrzędnych ?2000?
Układ wysokości ?KRONSTADT?
Nr ks. rob.: 103/2019
Ident. ewid.: G.6640.1.801.2019
Data aktualizacji: 03.07.2019r.

Wykazane na niniejszej mapie granice nieruchomości
zostały wyznaczone z wymaganą dokładnością pomiaru.
Niniejsza mapa została wykonana bez ustalenia
obciążeń dotyczących służebności gruntowych.

?
GIS geodezja???Tel.: 77 482 10 72
ul. Piastowska 11???GSM: 609 186 726
47-200 Kędzierzyn-Koźle???E-mail: info@gis-geodezja.pl
NIP: 756 107 46 72???REGON: 531407704
? www.gis-geodezja.pl

mgr inż. Erwin Peschka

GEODETA UPRAWNIONY
w zakresie 1, 2, 4
Nr uprawnień 16901

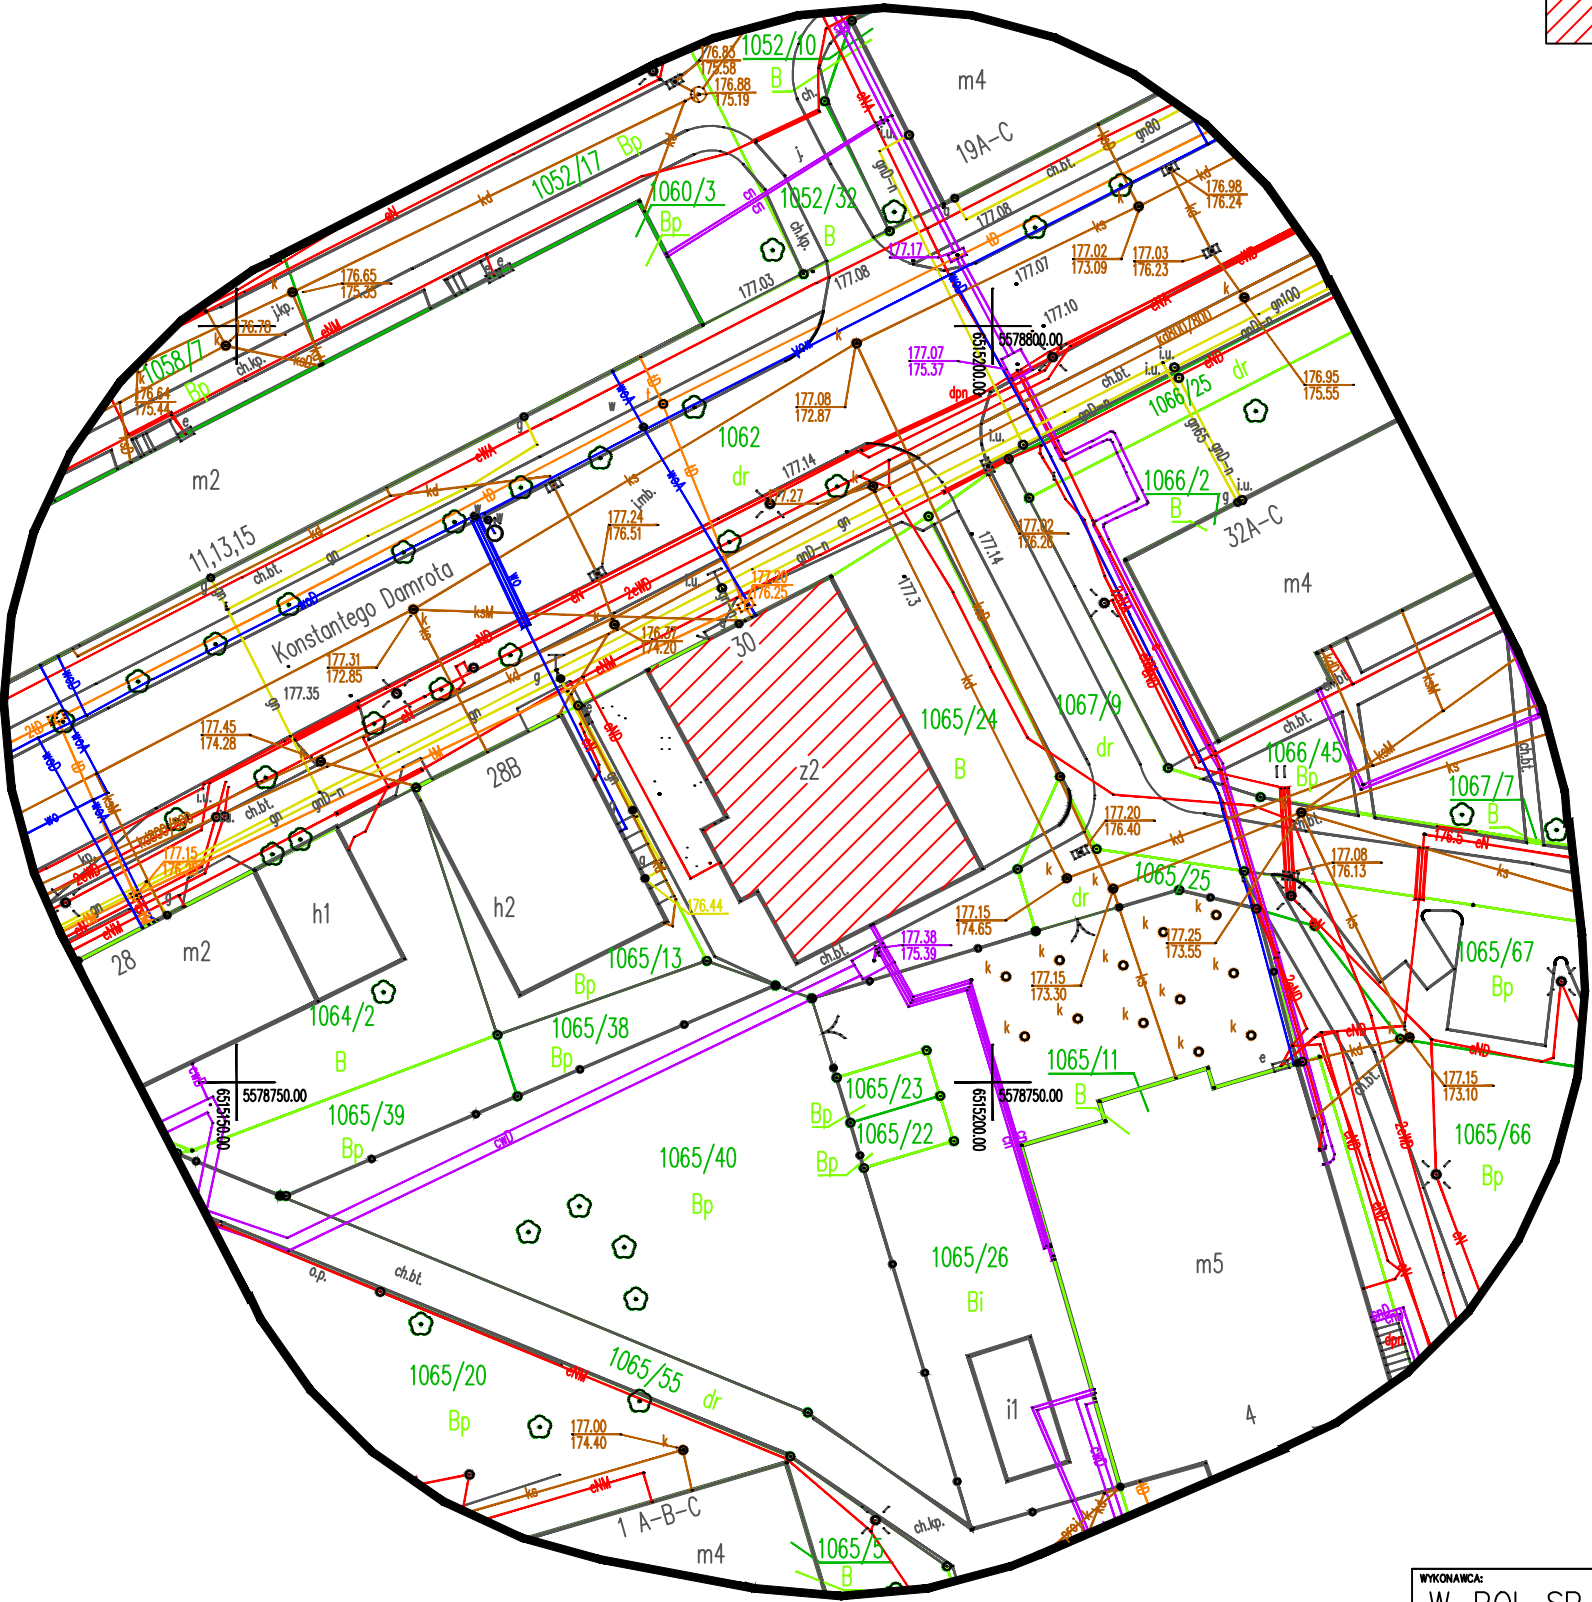

LEGENDA

Obiekt objęty inwestycją

WYKONAWCA: W-POL SP. Z O.O. UL. KPT. JANIEGO 12, 44-200 RYBNIK	NAZWIŚKO JĘDRZEJ BĄKOWSKI	NR UPRAWNIENI 19/09/ SLOKK	PODPIS I DATA 06.08.2019r.
INWESTOR: POWIATOWE CENTRUM USŁUG WSPÓLNYCH W KĘDZIERZYNIE-KOŹLU	SPRAWDZIŁ PIOTR WECZOREK	147/49	06.08.2019r.
ADRES INWESTYCJI: UL. DAMROTA 30, 47-220 KĘDZIERZYN-KOŹLE	OPRACOWAŁ JOANNA WILK		06.08.2019r.
NAZWA OPRACOWANIA: "PRZEBUDOWA I MODERNIZACJA POMIESZCZEŃ POWIATOWEGO CENTRUM USŁUG WSPÓLNYCH W KĘDZIERZYNIE-KOŹLU WRAZ Z WYPOSAŻENIEM - ETAP I i ETAP II"			
NAZWA RYSUNKU: ZAGOSPODAROWANIE TERENU - stan istniejący			SKALA: 1:500
BRANŻA ARCHITEKTONICZNO - BUDOWLANA			NR RYS.: B.0
STADIUM DOKUMENTACJI PROJEKT BUDOWLANY			