Załącznik nr 10
do postępowania
BFI.II.272.2.33.2019

PLAN ROZMIESZCZENIA BUDYNKÓW W METRON SP. Z O.O.

UL. ŻÓŁKIEWSKIEGO
ZAKŁADY OPATRUNKOWE
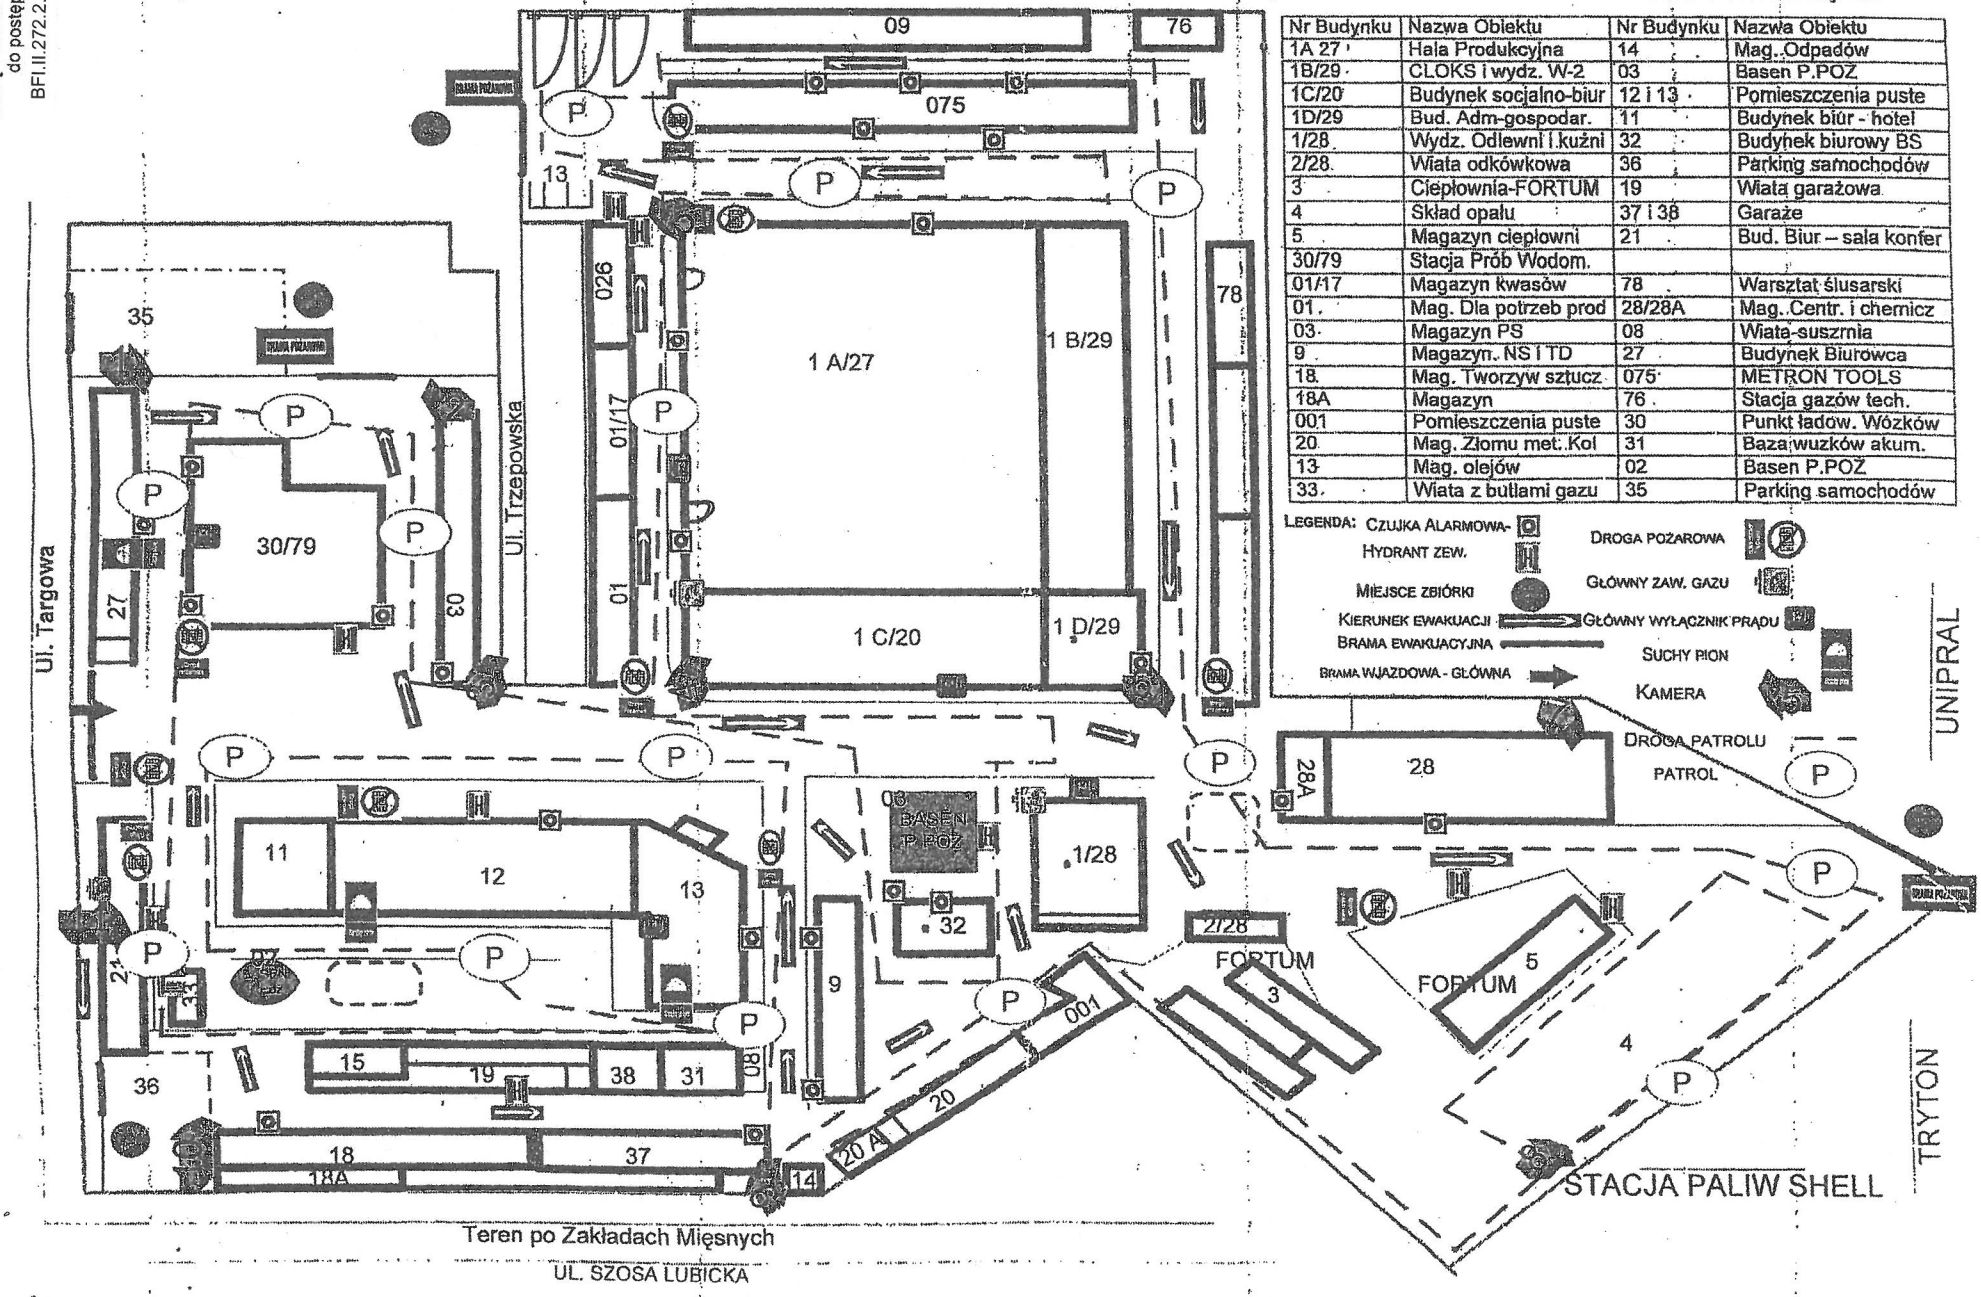
Nr Budynku	Nazwa Obiektu	Nr Budynku	Nazwa Obiektu
1A 27	Hala Produkcyjna	14	Mag. Odpadów
1B/29	CLOKS i wydz. W-2	03	Basen P.POŻ
1C/20	Budynek socjalno-biur	12 i 13	Pomieszczenia puste
1D/29	Bud. Adm-gospodar.	11	Budynek biur - hotel
1/28	Wydz. Odlewni i kuźni	32	Budynek biurowy BS
2/28	Wiata odkówkowa	36	Parking samochodów
3	Ciepłownia-FORTUM	19	Wiata garażowa
4	Skład opału	37 i 38	Garaże
5	Magazyn ciepłowni	21	Bud. Biur – sala konfer
30/79	Stacja Prób Wodom.		
01/17	Magazyn kwasów	78	Warsztat ślusarski
01	Mag. Dla potrzeb prod	28/28A	Mag. Centr. i chemicz
03	Magazyn PS	08	Wiata-suszrnia
9	Magazyn. NS i TD	27	Budynek Biurowca
18	Mag. Tworzyw sztucz.	075	METRON TOOLS
18A	Magazyn	76	Stacja gazów tech.
001	Pomieszczenia puste	30	Punkt ładow. Wózków
20	Mag. Złomu met. Kol	31	Baza wuzków akum.
13	Mag. olejów	02	Basen P.POŻ
33	Wiata z butlami gazu	35	Parking samochodów