

Odgazowywacz

Stacja Uzdatniania Wody

SCHEMAT TECHNOLOGICZNY CIEPŁOWNI

K1 QK1

Q CM

K2 QK2

T zew



K3 QK3

K4 QK4

g uzp

Węzeł odniesienia

T_{zad} T_{zad} T_{zasilania}
T_{cwu} T_{cwu}
Del p (min 35 kPa) Del p

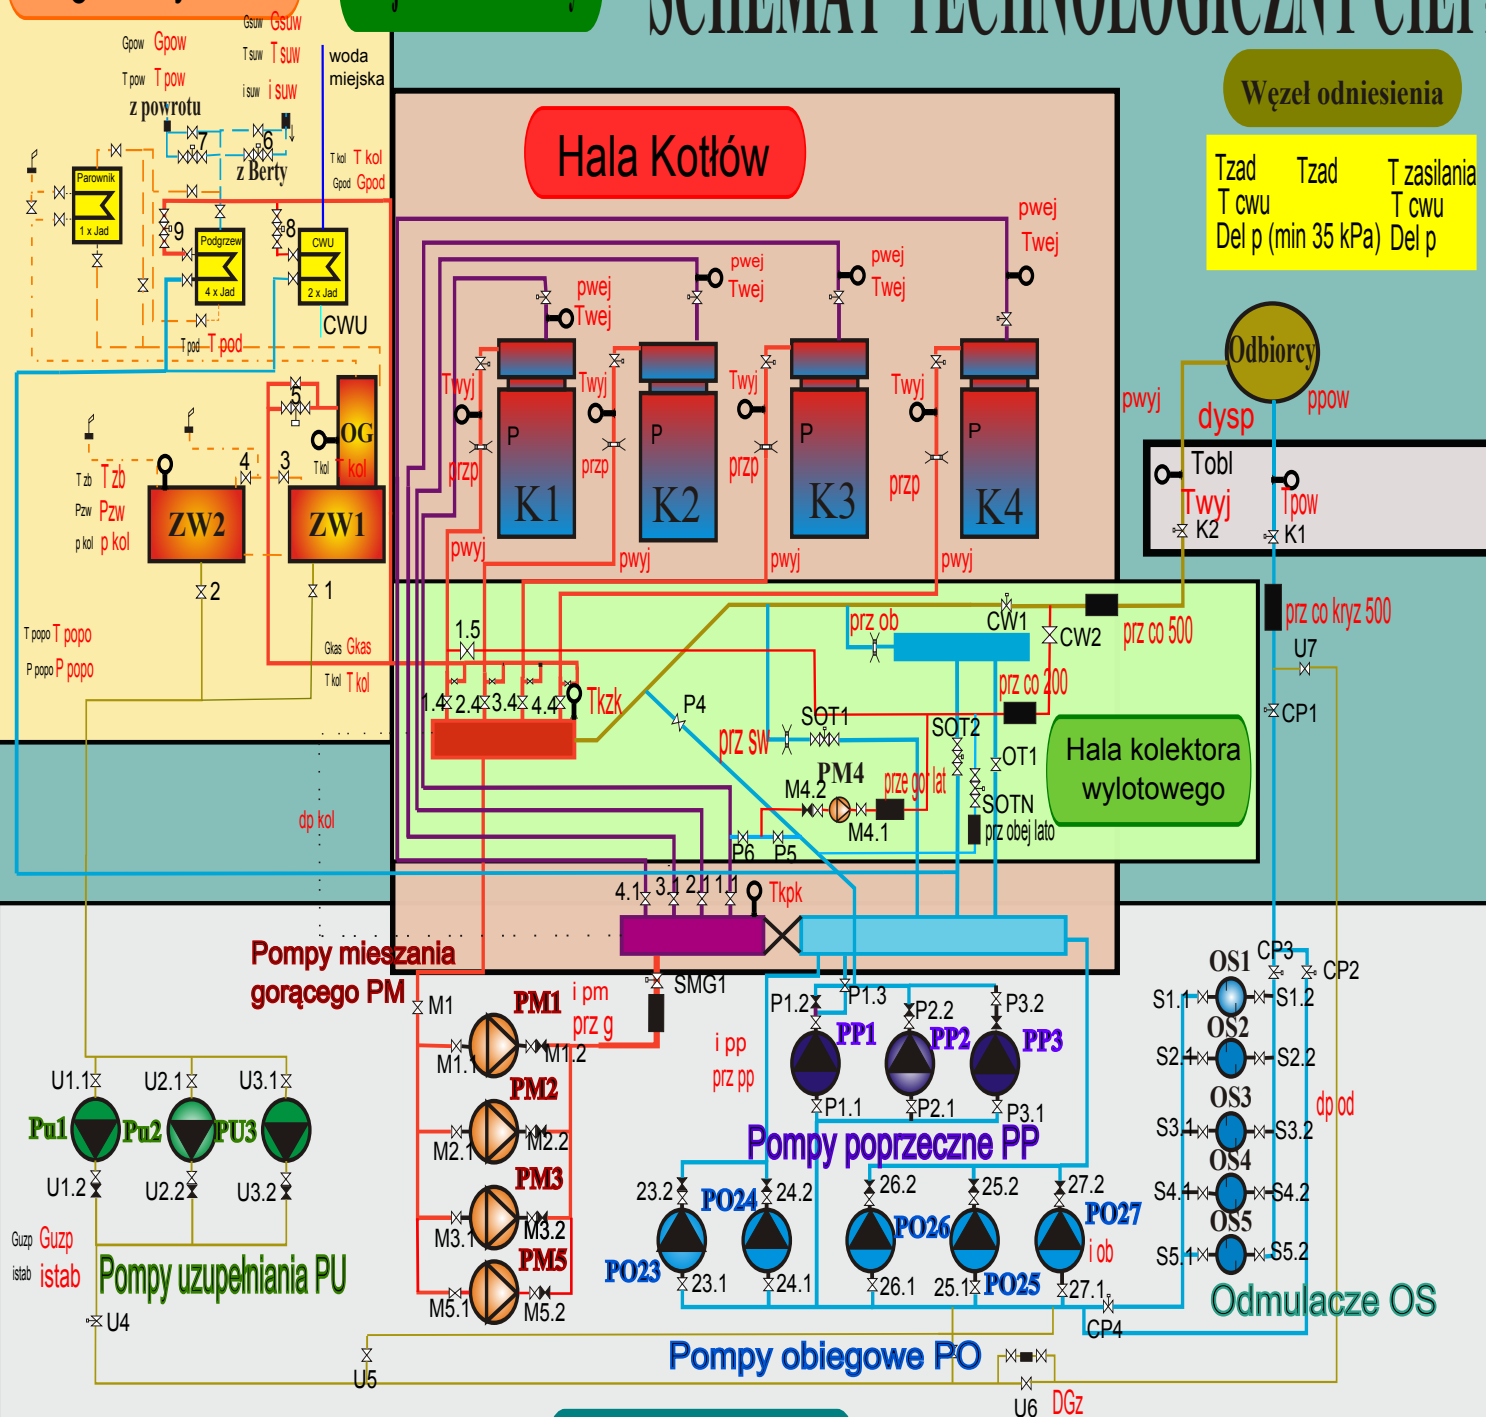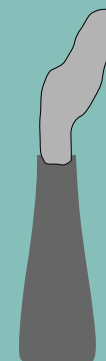

POMPOWNIA

Załącznik nr 1