


STACJA 15KV, 2-A045 "CIEPŁOWNIA" – SCHEMAT ZASILANIA

WŁASNOŚĆ EC SKIERNIEWICE

WŁASNOŚĆ PGE DYSTRYBUCJA S.A.

WŁASNOŚĆ EC SKIERNIEWICE

14	13	12	11	10	9	8	7	6	5	4	3	2	1
Ln10	Ln10	Ln10	Pm3	Ln10	Ln10/Dw3	Ln40/Dw3	Ln10	Ln40/Dw3	LN10/Dw3	Ln10	Pm3	Ln10	Ln10
celka pusta	celka pusta	trafo 4			łącznie szyn	odpływ 2	zasilanie 2	zasilanie 1	odpływ 1	łącznie szyn	pomiar 1	celka pusta	celka pusta
trafo 3												trafo 1	trafo 2

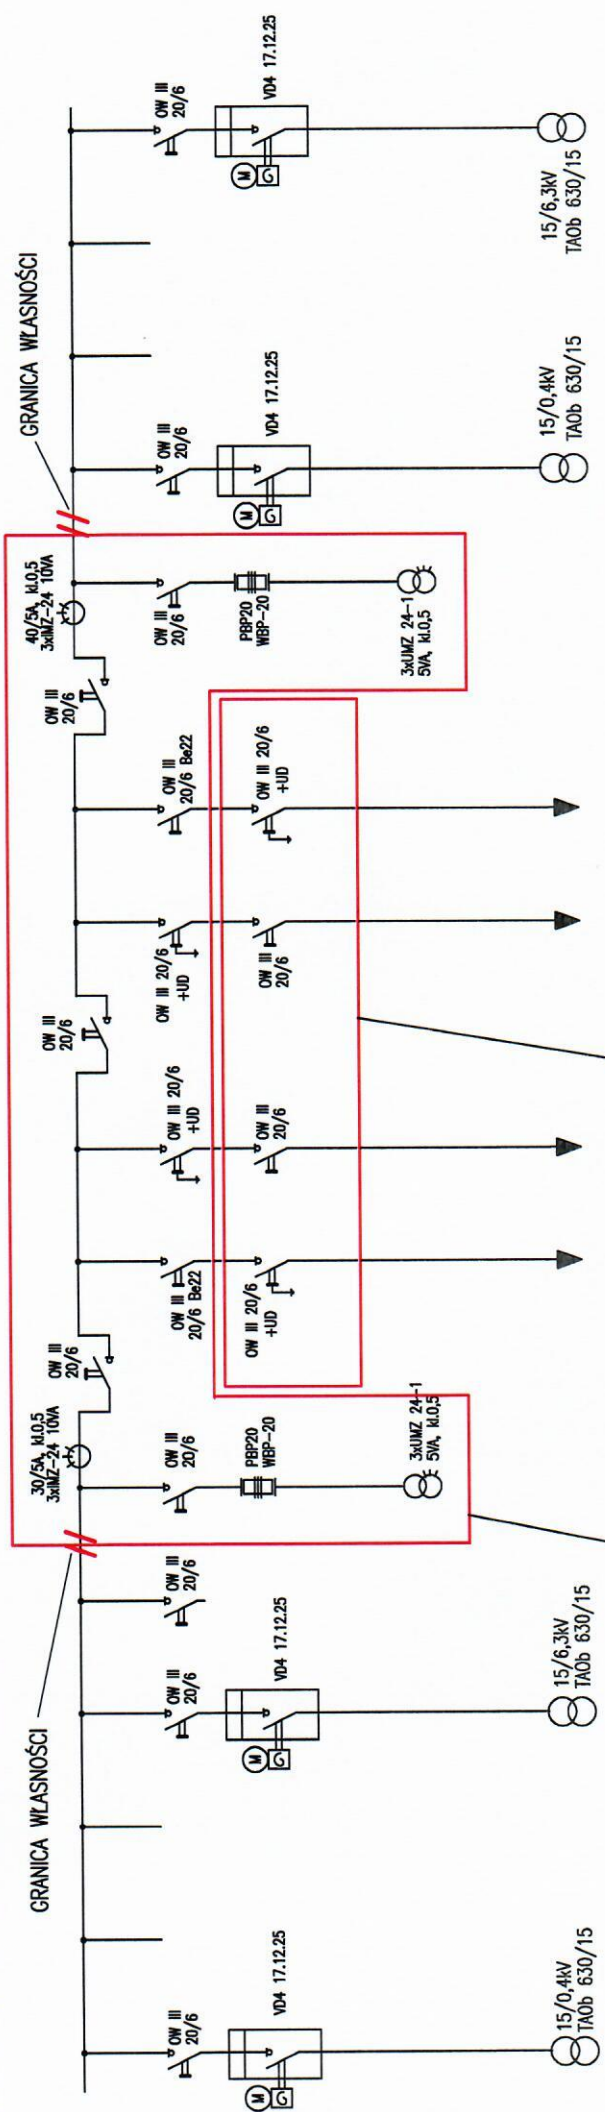

POLA Z APARATURĄ ŁĄCZENIOWĄ I POMIAROWĄ NA POZIOMIE PIĘTRA

POLA Z ODŁĄCZNIKAMI NA POZIOMIE PRZYZIEMIA