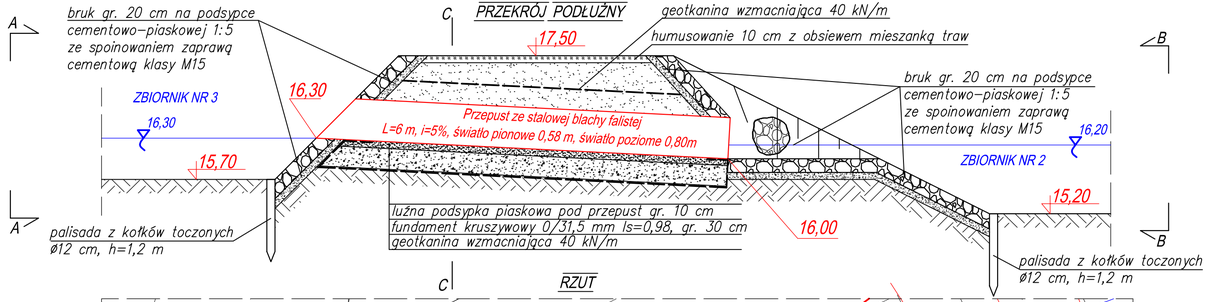

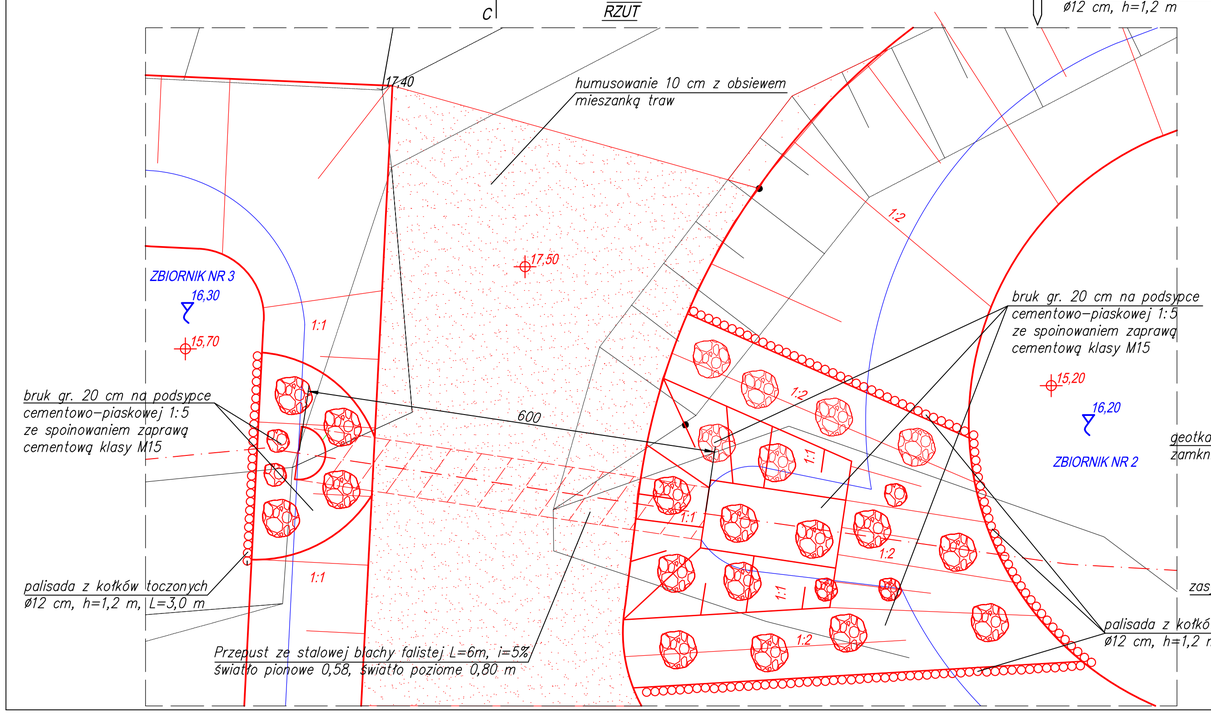

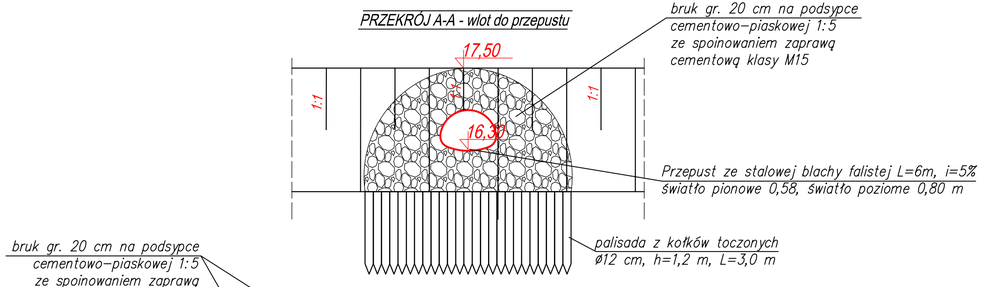

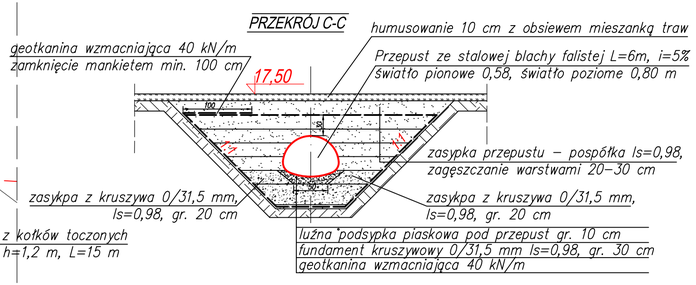

Inwestor: Skarb Państwa Państwowe Gospodarstwo Leśne Lasy Państwowe Nadleśnictwo Gryfice Osada Zdrój 1, 72-300 Gryfice	"Kompleksowy projekt adaptacji lasów i leśnictwa do zmian klimatu - mała retencja oraz przeciwdziałanie erozji wodnej na terenach nizinnych -Zadanie I - Budowa infrastruktury wodnej na ciekach w leśnictwie Raduń"		
	Stadium: Projekt budowlany	Data: maj 2019	
Adres inwestycji:	działki nr 8/1, 279/2, 292, 275/4 obręb Lubieszewo gmina Gryfice, powiat gryficki, województwo zachodniopomorskie		
Nazwa rysunku:	Przepust - przekroje charakterystyczne		
Opracował: mgr inż. Andrzej Kowalski ZAP/WM/1807/01 uprawnienia A/PB/8300/2682 spec. wodno-melioracyjna do kierowania, nadzorowania i proj. dla os. fiz.	Podpis:	Skala: 1:50	
Projektował: mgr inż. Paweł Blazer Uprawnienia budowlane numer ewidencyjny ZAP/0201/PBH/15 do projektowania w specjalności inżynieryjnej hydrotechnicznej bez ograniczeń	Podpis:	Numer rysunku: 16	