PRZEKRÓJ PODŁUŻNY

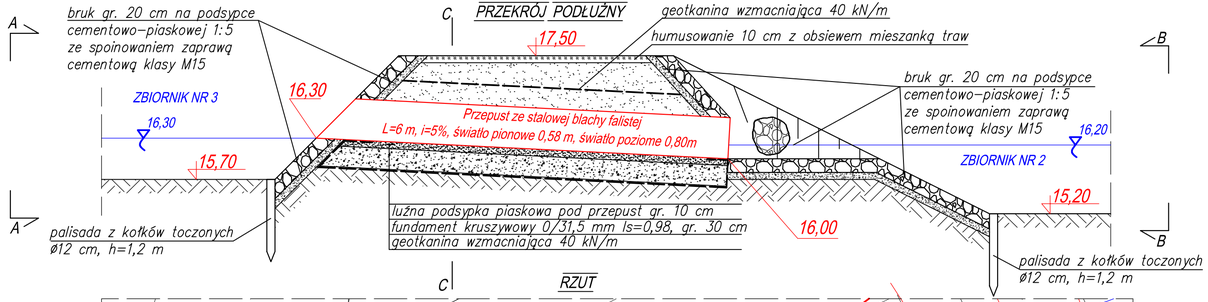

RZUT

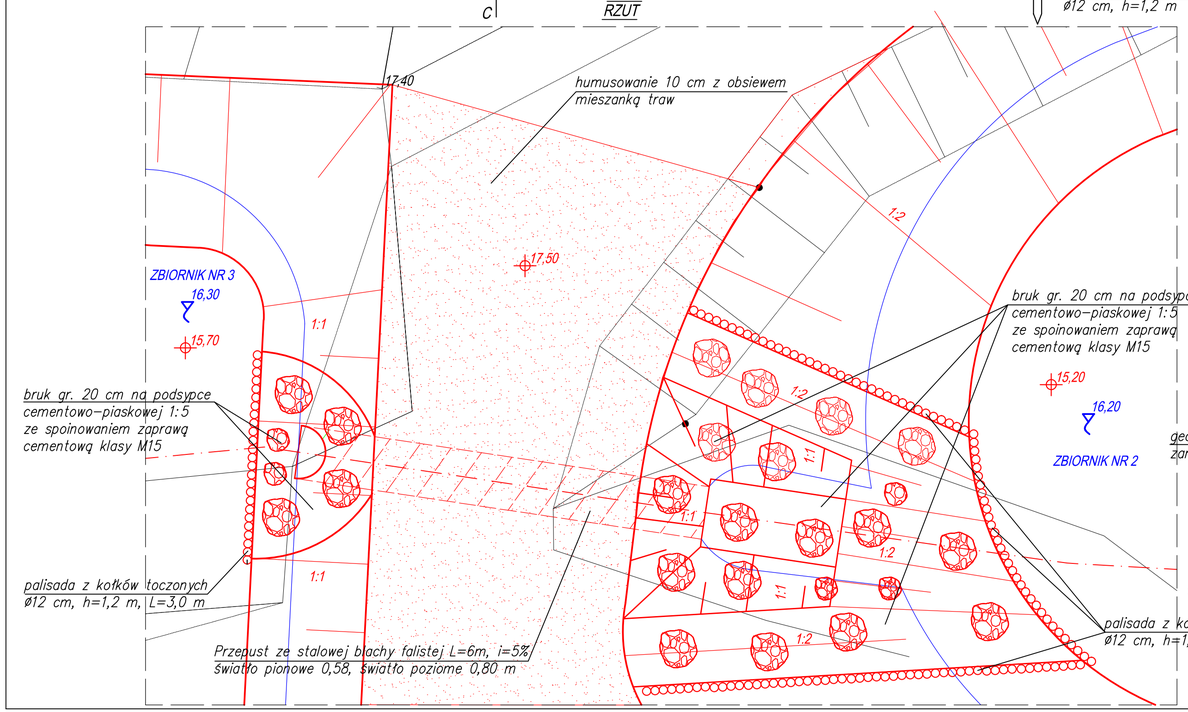

PRZEKRÓJ A-A - wlot do przepustu

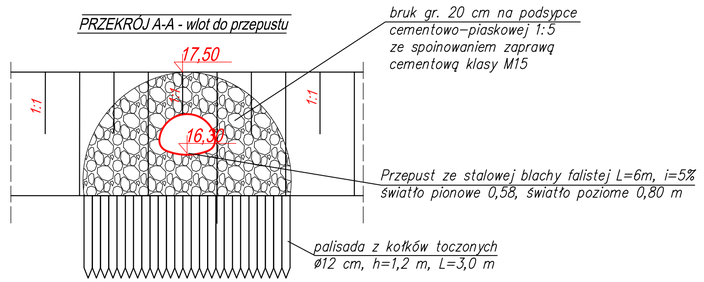

PRZEKRÓJ B-B - wylot z przepustu

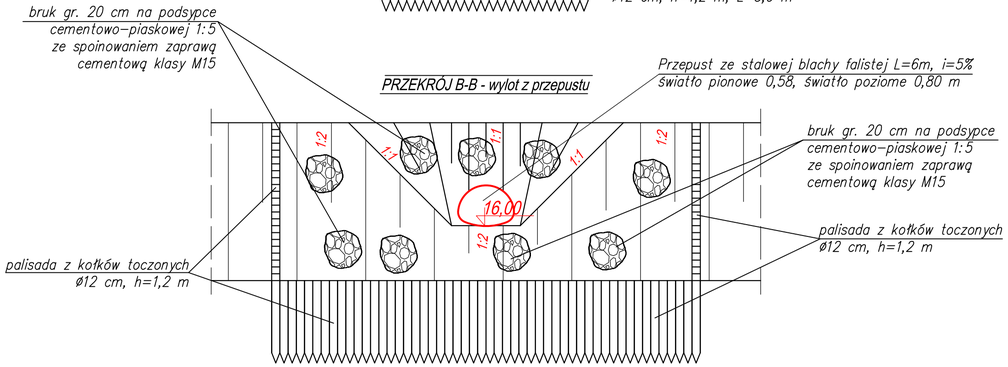

PRZEKRÓJ C-C

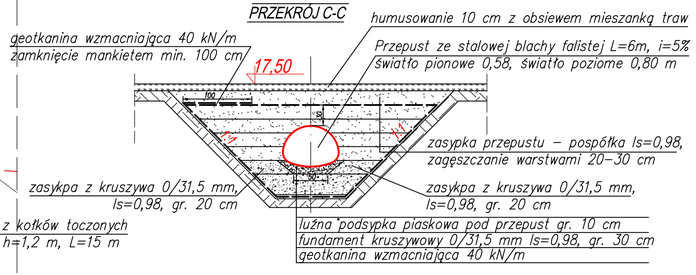

Inwestor: Skarb Państwa Państwowe Gospodarstwo Leśne Lasy Państwowe Nadleśnictwo Gryfice Osada Zdrój 1, 72-300 Gryfice	"Kompleksowy projekt adaptacji lasów i leśnictwa do zmian klimatu - mała retencja oraz przeciwdziałanie erozji wodnej na terenach nizinnych -Zadanie I - Budowa infrastruktury wodnej na ciekach w leśnictwie Raduń"
	Stadium: Projekt budowlany — Data: styczeń 2019
Adres inwestycji:	działki nr 8/1, 279/2, 282, 292, 275/4 obręb Lubieszewo gmina Gryfice, powiat gryficki, województwo zachodniopomorskie
Nazwa rysunku:	Przepust - przekroje charakterystyczne
Opracował: mgr inż. Andrzej Kowalski ZAP/WM/180101 uprawnienia AP/BI/0002/682 spec. wodno-melioracyjna do kierowania, nadzorowania i proj. dla os. fiz.	Podpis: — Skala: 1:50
Projektował: mgr inż. Paweł Blazer Uprawnienia budowlane numer ewidencyjny ZAP/0201/PBW/13 do projektowania w specjalności inżynieryjnej hydrotechnicznej bez ograniczeń	Podpis: — Numer rysunku: 7