## PRZEKRÓJ 1–1

Fn=2,23m²
Fw=0,75m²

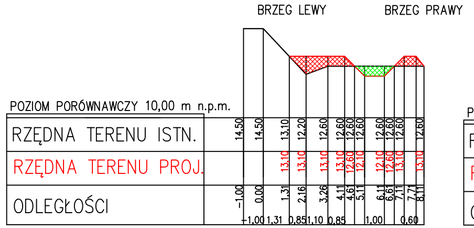


| POZIOM PORÓWNAWCZY 10,00 m n.p.m. | | | | | | | | | | | | |
|---|---|---|---|---|---|---|---|---|---|---|---|---|
| RZĘDNA TERENU ISTN. | 14,50 | 14,50 | 13,10 | 12,20 | 12,60 | 12,60 | 12,60 | 12,60 | 12,60 | 12,60 | 12,60 | 12,60 |
| RZĘDNA TERENU PROJ. | | | 13,10 | 13,10 | 13,10 | 13,10 | 12,60 | 12,60 | 12,60 | 13,10 | 13,10 | 13,10 |
| ODLEGŁOŚCI | -1,00 | 0,00 | 1,31 | 2,16 | 3,26 | 4,11 | 5,11 | 6,11 | 7,11 | 7,71 | 8,11 | |
| | +1,00 | 1,31 | 0,85 | 1,10 | 0,85 | 1,00 | | 0,69 | | | | |

## PRZEKRÓJ 2–2

Fn=2,40m²
Fw=0,56m²

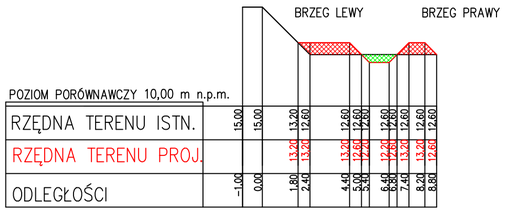


| POZIOM PORÓWNAWCZY 10,00 m n.p.m. | | | | | | | | | | | | |
|---|---|---|---|---|---|---|---|---|---|---|---|---|
| RZĘDNA TERENU ISTN. | 15,00 | 15,00 | 13,20 | 12,60 | 12,60 | 12,60 | 12,60 | 12,60 | 12,60 | 12,60 | 12,60 | 12,60 |
| RZĘDNA TERENU PROJ. | | | 13,20 | 13,20 | 13,20 | 12,60 | 12,60 | 12,60 | 13,20 | 13,20 | 12,60 | 12,60 |
| ODLEGŁOŚCI | -1,00 | 0,00 | 1,80 | 2,40 | 4,40 | 5,00 | 6,00 | 6,80 | 7,40 | 8,20 | 8,80 | |

## PRZEKRÓJ 3–3

Fn=1,58m²
Fw=0,66m²

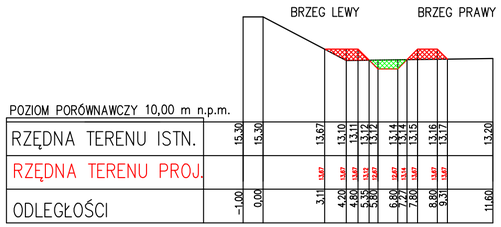


| POZIOM PORÓWNAWCZY 10,00 m n.p.m. | | | | | | | | | | | | |
|---|---|---|---|---|---|---|---|---|---|---|---|---|
| RZĘDNA TERENU ISTN. | 15,30 | 15,30 | 13,67 | 13,10 | 13,11 | 13,12 | 13,14 | 13,15 | 13,16 | 13,17 | | 13,20 |
| RZĘDNA TERENU PROJ. | | | | | | | | | | | | |
| ODLEGŁOŚCI | -1,00 | 0,00 | 3,11 | 4,20 | 4,80 | 5,80 | 6,80 | 7,80 | 8,80 | 9,31 | | 11,60 |

## PRZEKRÓJ 4–4

Fn=2,21m²
Fw=0,04m²

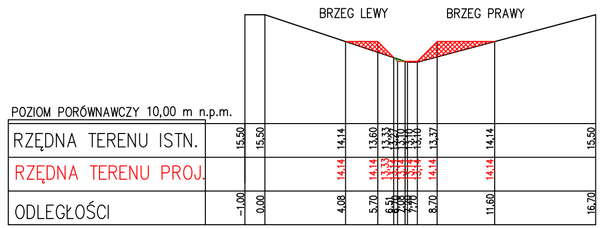


| POZIOM PORÓWNAWCZY 10,00 m n.p.m. | | | | | | | | | | | | |
|---|---|---|---|---|---|---|---|---|---|---|---|---|
| RZĘDNA TERENU ISTN. | 15,50 | 15,50 | 14,14 | 13,60 | 13,33 | 13,33 | 13,33 | 13,33 | 13,33 | 13,37 | 14,14 | 15,50 |
| RZĘDNA TERENU PROJ. | | | 14,14 | 14,14 | 13,33 | 13,33 | 13,33 | 13,33 | 13,33 | 14,14 | 14,14 | |
| ODLEGŁOŚCI | -1,00 | 0,00 | 4,08 | 5,70 | 6,51 | 7,08 | 7,28 | 7,48 | 7,68 | 8,70 | 11,60 | 16,20 |

## PRZEKRÓJ 5–5

Fw=6,40m²

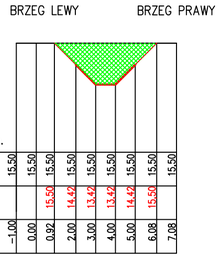


| POZIOM PORÓWNAWCZY 10,00 m n.p.m. | | | | | | | | | |
|---|---|---|---|---|---|---|---|---|---|
| RZĘDNA TERENU ISTN. | 15,50 | 15,50 | 15,50 | 15,50 | 15,50 | 15,50 | 15,50 | 15,50 | 15,50 |
| RZĘDNA TERENU PROJ. | | | 15,50 | 14,42 | 13,42 | 13,42 | 14,42 | 15,50 | |
| ODLEGŁOŚCI | -1,00 | 0,00 | 0,92 | 2,00 | 3,00 | 4,00 | 5,00 | 6,08 | 7,08 |

## PRZEKRÓJ 6–6

Fw=7,38m²

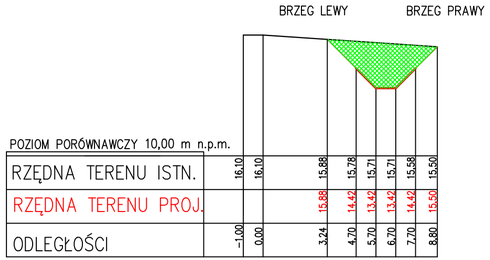


| POZIOM PORÓWNAWCZY 10,00 m n.p.m. | | | | | | | | |
|---|---|---|---|---|---|---|---|---|
| RZĘDNA TERENU ISTN. | 16,10 | 16,10 | 15,88 | 15,78 | 15,71 | 15,71 | 15,58 | 15,50 |
| RZĘDNA TERENU PROJ. | | | 15,88 | 14,42 | 13,42 | 13,42 | 14,42 | 15,50 |
| ODLEGŁOŚCI | -1,00 | 0,00 | 3,24 | 4,70 | 5,70 | 6,70 | 7,70 | 8,80 |

## PRZEKRÓJ 7–7

Fw=6,87m²

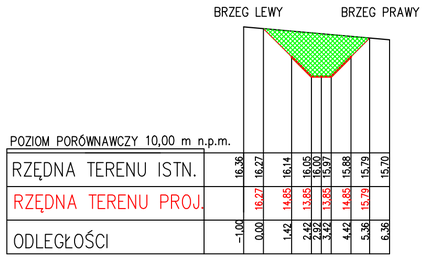


| POZIOM PORÓWNAWCZY 10,00 m n.p.m. | | | | | | | | | |
|---|---|---|---|---|---|---|---|---|---|
| RZĘDNA TERENU ISTN. | 16,36 | 16,27 | 16,14 | 16,05 | 16,00 | 15,97 | 15,88 | 15,79 | 15,70 |
| RZĘDNA TERENU PROJ. | | 16,27 | 14,85 | 13,85 | 13,85 | 13,85 | 14,85 | 15,79 | |
| ODLEGŁOŚCI | -1,00 | 0,00 | 1,42 | 2,42 | 2,92 | 3,42 | 4,42 | 5,36 | 6,36 |

## PRZEKRÓJ 8–8

Fw=14,50m²

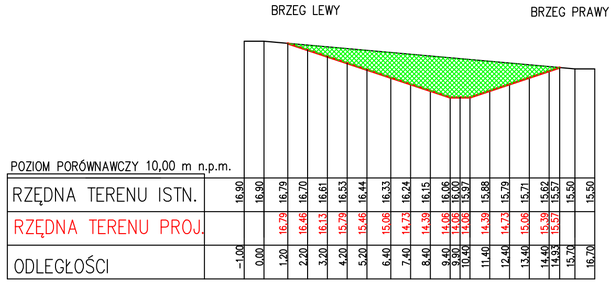


| POZIOM PORÓWNAWCZY 10,00 m n.p.m. | | | | | | | | | | | | | | | | | | | | | | | | | | | | | | | |
|---|---|---|---|---|---|---|---|---|---|---|---|---|---|---|---|---|---|---|---|---|---|---|---|---|---|---|---|---|---|---|---|
| RZĘDNA TERENU ISTN. | 16,90 | 16,90 | 16,79 | 16,70 | 16,61 | 16,53 | 16,44 | 16,33 | 16,24 | 16,15 | 16,06 | 16,00 | 15,97 | 15,88 | 15,79 | 15,71 | 15,62 | 15,57 | 15,50 | 15,50 | | | | | | | | | | | |
| RZĘDNA TERENU PROJ. | | | 16,79 | 16,46 | 16,13 | 15,79 | 15,46 | 15,06 | 14,73 | 14,39 | 14,06 | 14,06 | 14,06 | 14,39 | 14,73 | 15,06 | 15,39 | 15,57 | | | | | | | | | | | | | |
| ODLEGŁOŚCI | -1,00 | 0,00 | 1,20 | 2,20 | 3,20 | 4,20 | 5,20 | 6,40 | 7,40 | 8,40 | 9,40 | 9,90 | 10,40 | 11,40 | 12,40 | 13,40 | 14,40 | 14,93 | 15,70 | 16,70 | | | | | | | | | | | |

## PRZEKRÓJ 9–9

Fw=5,30m²

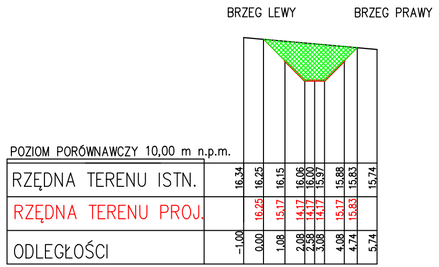


| POZIOM PORÓWNAWCZY 10,00 m n.p.m. | | | | | | | | | | | | |
|---|---|---|---|---|---|---|---|---|---|---|---|---|
| RZĘDNA TERENU ISTN. | 16,34 | 16,25 | 16,15 | 16,06 | 16,00 | 15,93 | 15,88 | 15,83 | | 15,74 | | |
| RZĘDNA TERENU PROJ. | | 16,25 | 15,17 | 14,17 | 14,17 | 14,17 | 15,17 | 15,83 | | | | |
| ODLEGŁOŚCI | -1,00 | 0,00 | 1,08 | 2,08 | 2,58 | 3,08 | 4,08 | 4,74 | | 5,74 | | |

## PRZEKRÓJ 10–10

Fw=2,24m²

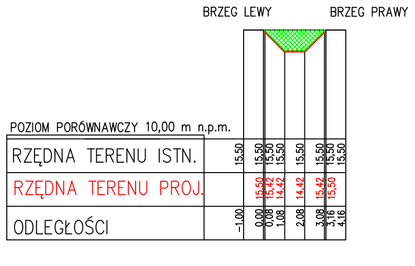


| POZIOM PORÓWNAWCZY 10,00 m n.p.m. | | | | | | | | |
|---|---|---|---|---|---|---|---|---|
| RZĘDNA TERENU ISTN. | 15,50 | 15,50 | 15,50 | 15,50 | 15,50 | 15,50 | 15,50 | 15,50 |
| RZĘDNA TERENU PROJ. | | 15,50 | 14,42 | 14,42 | 15,50 | 15,42 | 15,50 | |
| ODLEGŁOŚCI | -1,00 | 0,00 | 1,08 | 2,08 | 3,08 | 3,18 | 4,18 | |

| | | |
|---|---|---|
| *Inwestor:*<br>Skarb Państwa<br>Państwowe Gospodarstwo Leśne<br>Lasy Państwowe<br>Nadleśnictwo Gryfice<br>Osada Zdrój 1, 72-300 Gryfice | "Kompleksowy projekt adaptacji lasów i leśnictwa do zmian klimatu<br>- mała retencja oraz przeciwdziałanie erozji wodnej na terenach nizinnych<br>-Zadanie I - Budowa infrastruktury wodnej na ciekach w leśnictwie Raduń" | |
| | *Stadium:* Projekt budowlany | *Data:* maj 2019 |
| *Adres inwestycji:* | działki nr 8/1, 279/2, 292, 275/4 obręb Lubieszewo<br>gmina Gryfice, powiat gryficki, województwo zachodniopomorskie | |
| *Nazwa rysunku:* | Przekroje poprzeczne - bystrotok nr 1 | |
| *Opracował:* mgr inż. Andrzej Kowalski<br>ZAP/WM/1807/01<br>uprawnienia A/PB/8300/26/82 spec. wodno-melioracyjna do kierowania, nadzorowania i proj. dla os. fiz. | *Podpis:* | *Skala:* 1:200 |
| *Projektował:* mgr inż. Paweł Blazer<br>Uprawnienia budowlane numer ewidencyjny ZAP/0201/PBH/15 do projektowania w specjalności inżynieryjnej hydrotechnicznej bez ograniczeń | *Podpis:* | *Numer rysunku:* 8 |