



część budynku
objęta opracowaniem

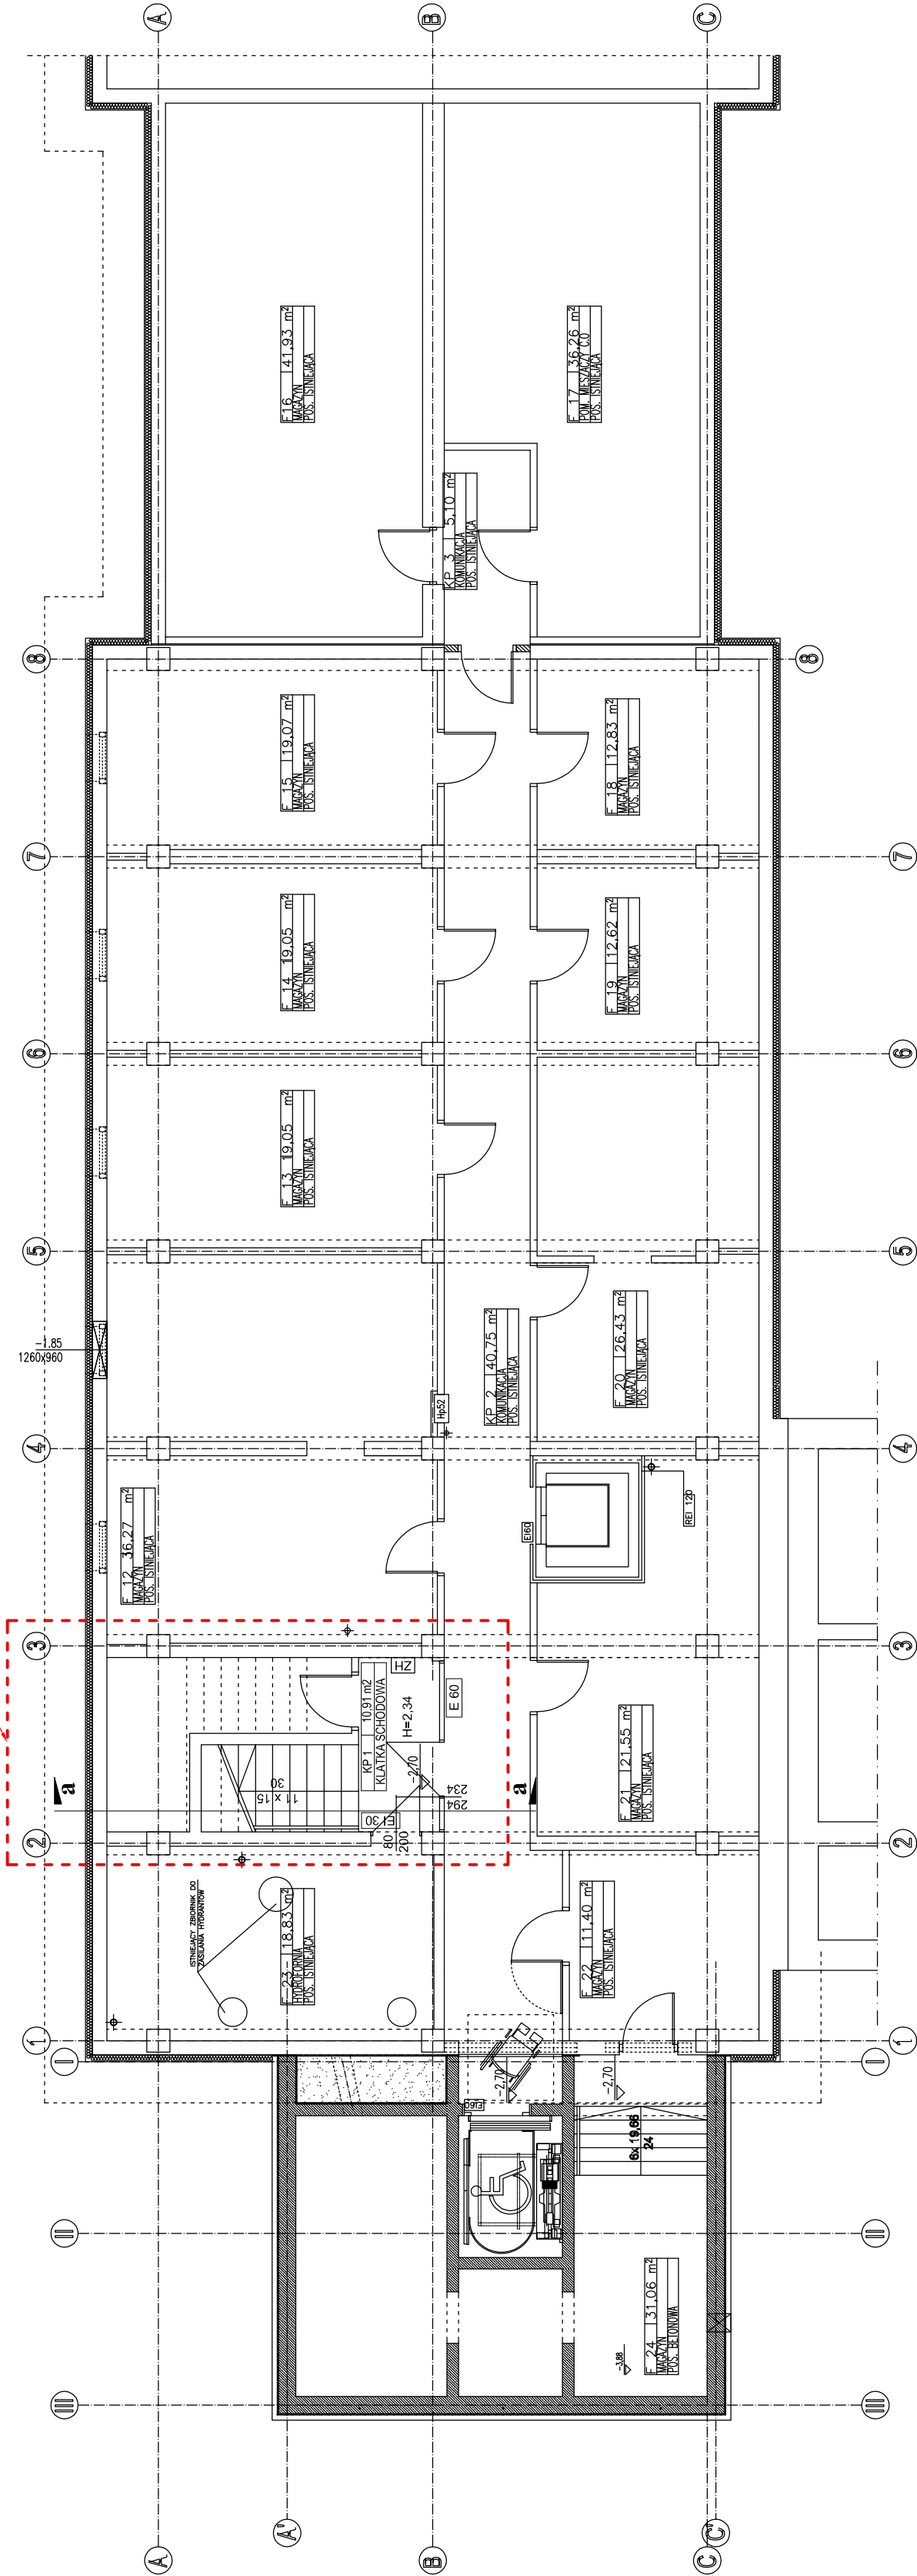

Nazwa rysunku:		RZUT PIWNICY - inwentaryzacja -		 CERBEX sp. z o.o. 38-400 KRĘSNO ul. Lwowska 14 Tel: 6-13 436-83-59
Inwestor:		POLITECHNIKA RZESZOWSKA im. IGNACEGO ŁUKASIEWICZA Al. Powstańców Warszawy 12, 35-959 Rzeszów		
Adres obiektu budowlanego:		Budynek "G" Politechniki Rzeszowskiej ul. M. Curie-Skłodowskiej 8 / 2, Rzeszów, dz. nr ewid 1654 / 6		Tytuł projektu:
Projektant: mgr inż. arch. Bartosz Gorycya specjalność: architektura	mgr inż. arch. Rz. /A-16, 2011		„PRZEBUDOWA BUDYNKU "G" POLITECHNIKI RZESZOWSKIEJ W CELU DOSTOSOWANIA DO OBECNYCH PRZEPISÓW PROZ IV ZAKRESIE ODPAJANIA KŁATKI SCHODOWEJ " "	
	Nr projektu:		CX / 10 / 19	
Nr rysunku:	Skala:		Data opracowania:	
	A1		03.2019	
				PROJEKT BUDOWLANY