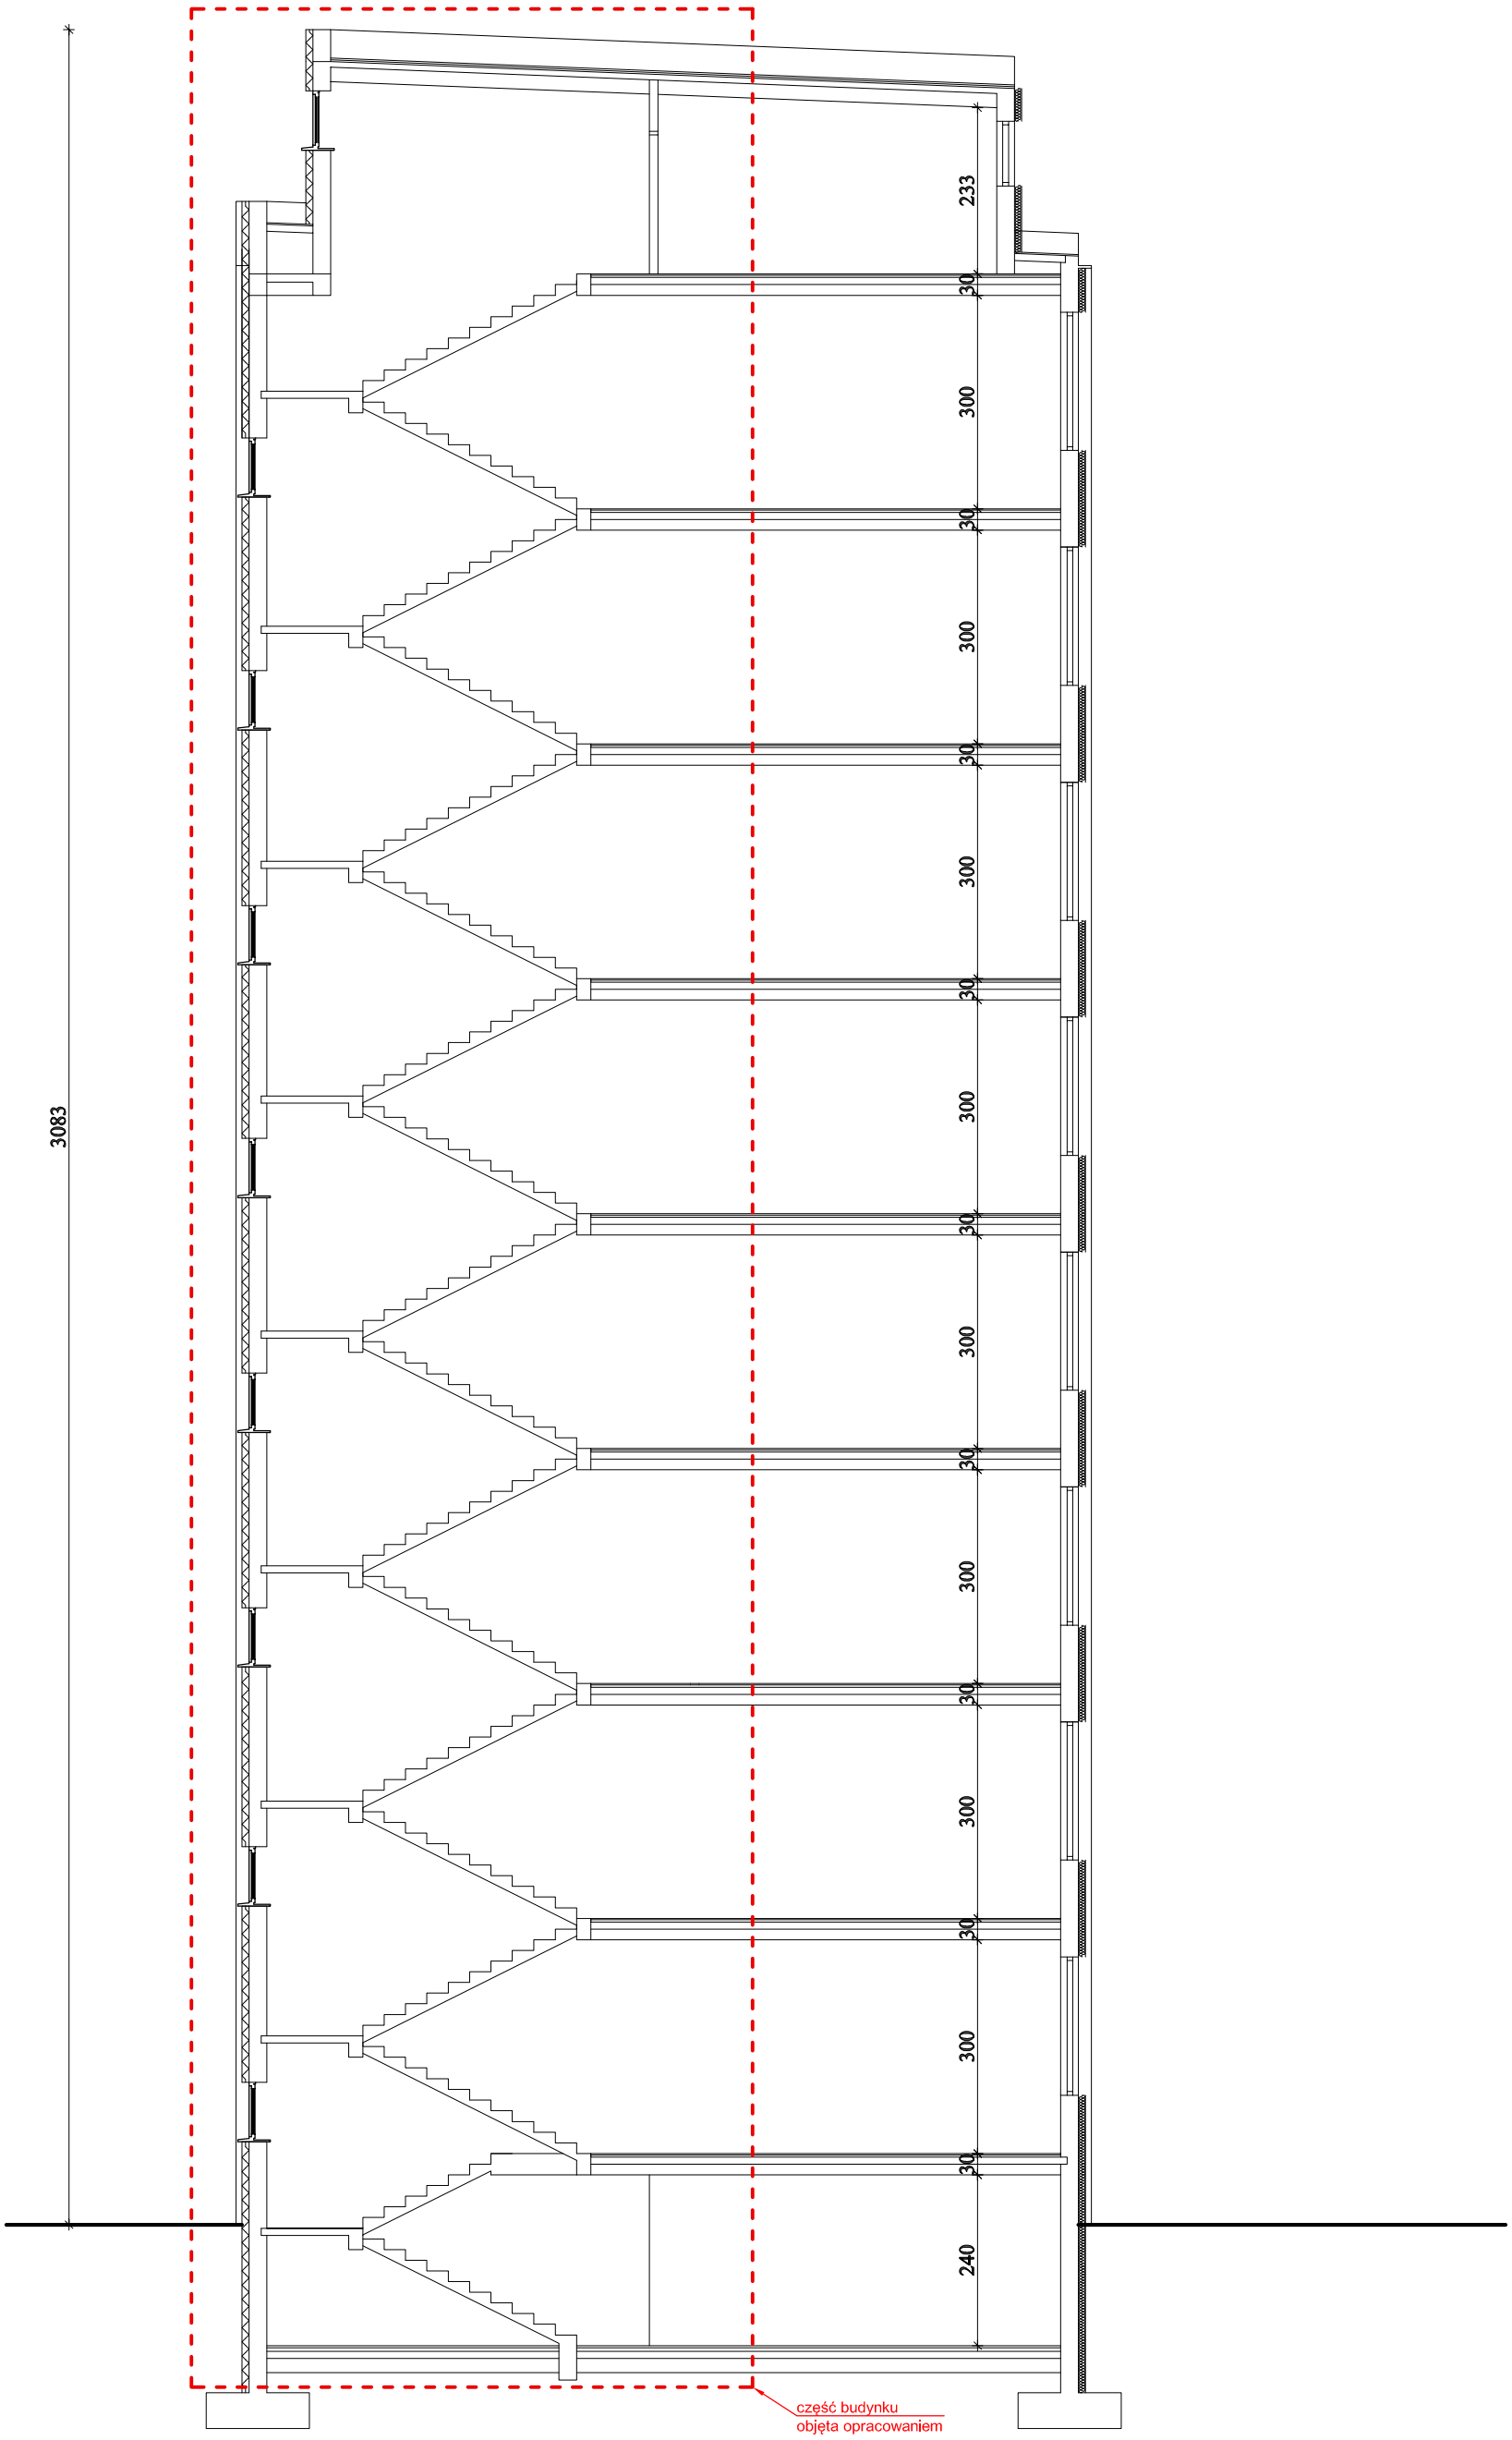

Nazwa rysunku:	**PRZEKRÓJ A - A** **- inwentaryzacja -**	CERBEX sp. z o.o. 38-400 KROSNO ul. LWOWSKA 14 tel: 0-13 436-83-99
Inwestor:	POLITECHNIKA RZESZOWSKA im. IGNACEGO ŁUKASIEWICZA Al. Powstańców Warszawy 12 , 35-959 Rzeszów	
Adres obiektu budowlanego:	Budynek "F" Politechniki Rzeszowskiej ul. M.Curie-Skłodowskiej 8 / 2 , Rzeszów ,dz. nr ewid 1654 / 6	Tytuł projektu: **„PRZEBUDOWA BUDYNKU "F" POLITECHNIKI RZESZOWSKIEJ W CELU DOSTOSOWANIA DO OBECNYCH PRZEPISÓW PPOŻ W ZAKRESIE ODDYMIANIA KLATKI SCHODOWEJ "**
Projektował: **mgr inż. arch. Bartosz Gorczyca** specjalność architektoniczna	upr. nr: Rz / A-16 /2011	
Nr rysunku: A11	Nr projektu: **CX / 10 / 19** Skala: **1:100** Data opracowania: **03.2019**	Branża: **ARCHITEKTONICZNA** Faza opracowania: **PROJEKT BUDOWLANY**