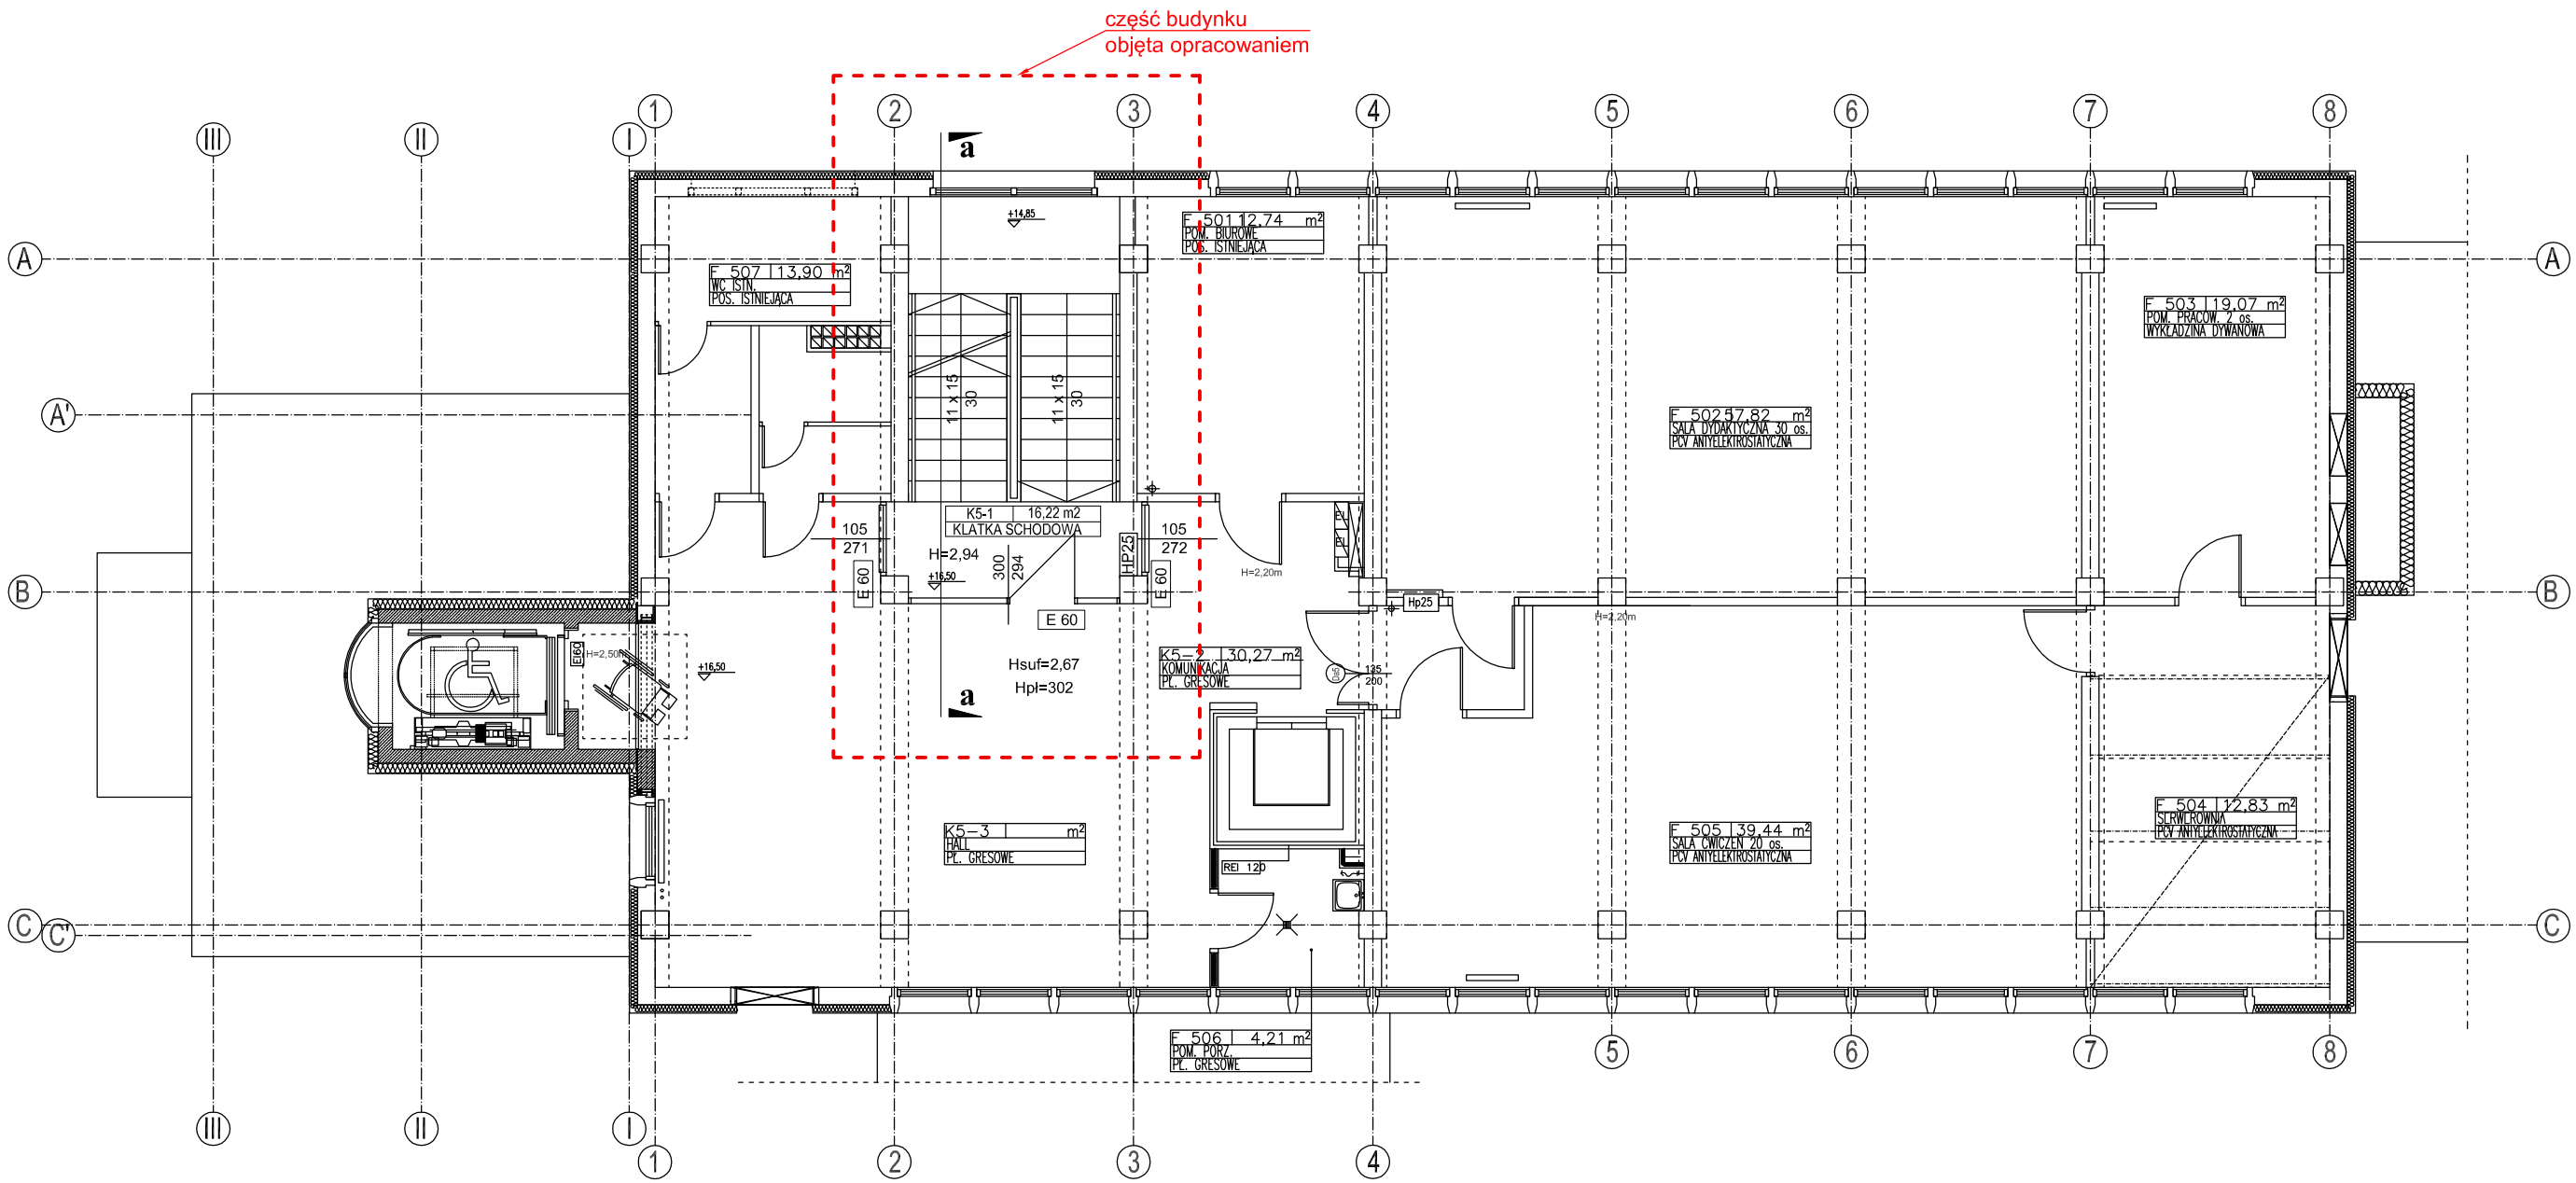

Nazwa rysunku:	***RZUT V PIĘTRA - inwentaryzacja -***	CERBEX sp. z o.o. 38-400 KROSNO ul. LWOWSKA 14 tel: 0-13 436-83-99
Inwestor:	*POLITECHNIKA RZESZOWSKA im. IGNACEGO ŁUKASIEWICZA Al. Powstańców Warszawy 12 , 35-959 Rzeszów*	
Adres obiektu budowlanego:	*Budynek "F" Politechniki Rzeszowskiej ul. M.Curie-Skłodowskiej 8 / 2 , Rzeszów ,dz. nr ewid 1654 / 6*	*Tytuł projektu:* ***„PRZEBUDOWA BUDYNKU "F" POLITECHNIKI RZESZOWSKIEJ W CELU DOSTOSOWANIA DO OBECNYCH PRZEPISÓW PPOŻ W ZAKRESIE ODDYMIANIA KLATKI SCHODOWEJ ”***
Projektował: ***mgr inż. arch. Bartosz Gorczyca*** *specjalność architektoniczna*	*upr. nr:* *Rz / A-16 /2011*	
Nr rysunku: *A7*	*Nr projektu:* ***CX / 10 / 19***	*Branża:* ***ARCHITEKTONICZNA***
	Skala: ***1:100*** *Data opracowania:* ***03.2019***	*Faza opracowania:* ***PROJEKT BUDOWLANY***