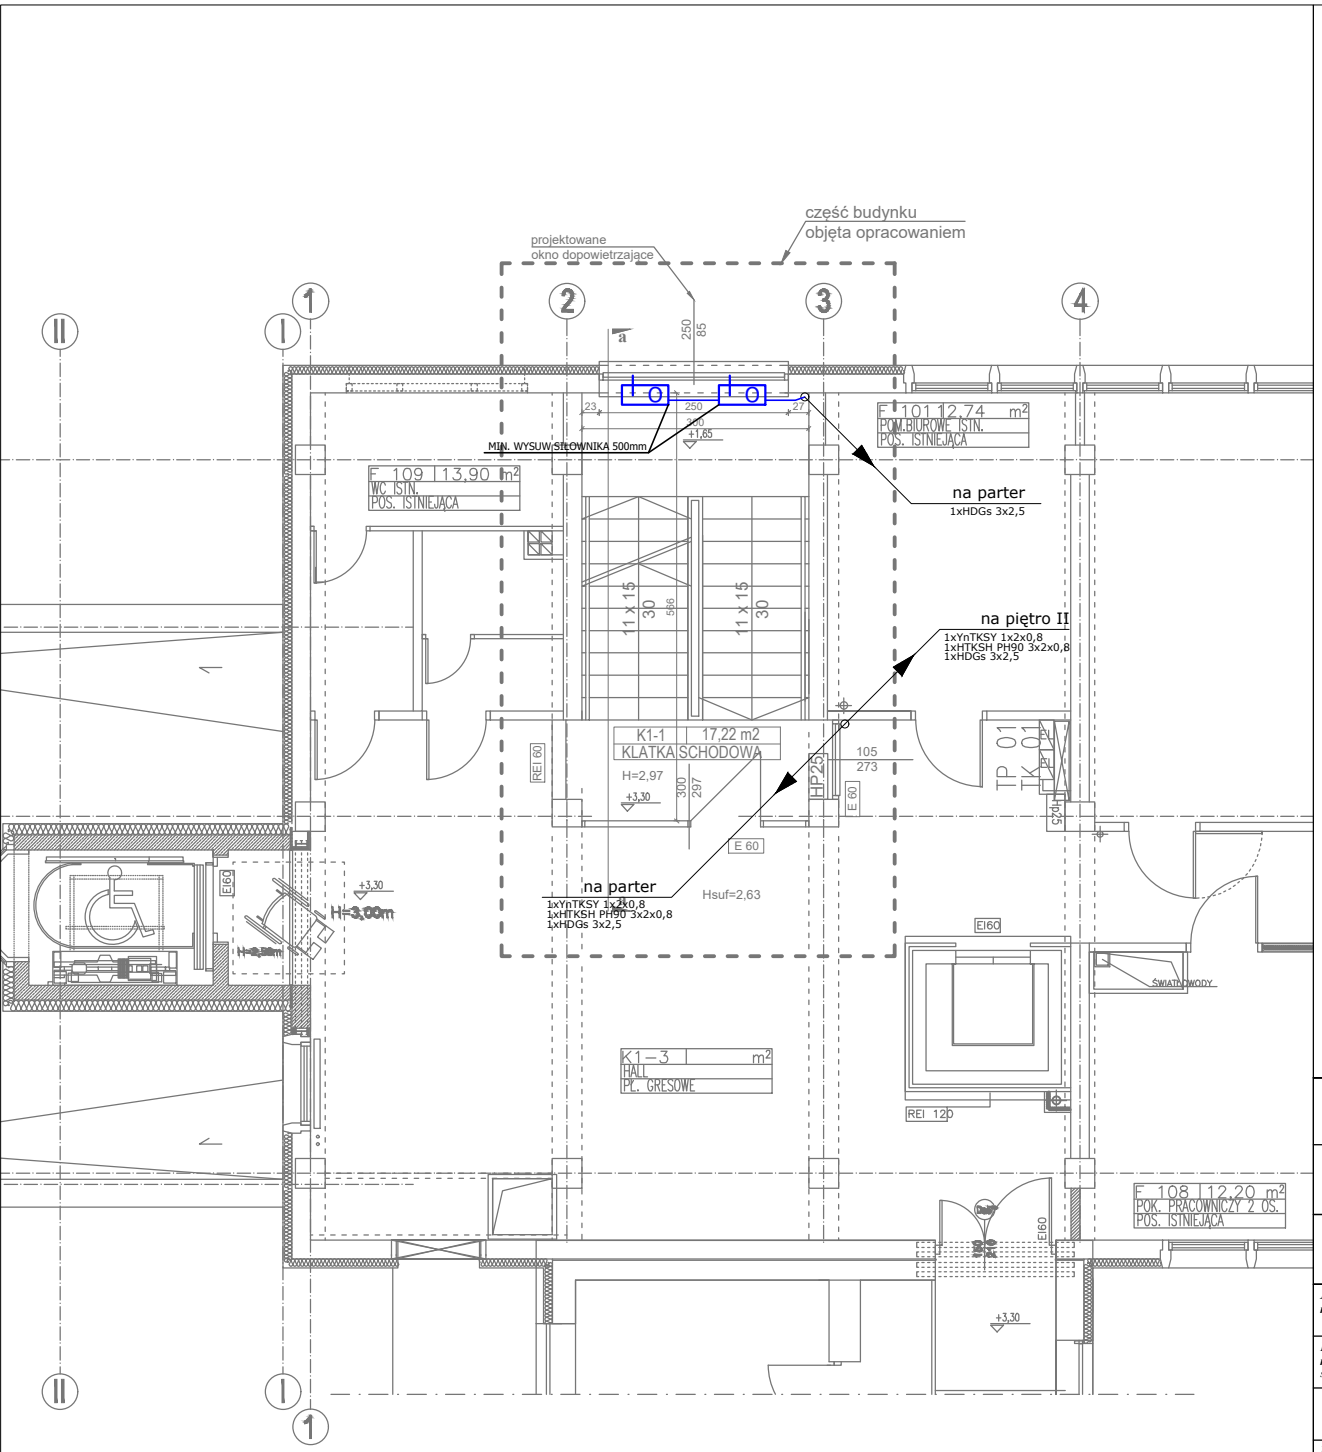

LEGENDA:

- CO — centrala oddymiania
- przycisk oddymiania
- siłownik okienny z konsolą
- optyczna czujka dymu
- REPOŻ — istniejąca rozdzielnia elaktryczna ppoż.
- CSP — istniejąca Centrala Sygnalizacji Pożaru
- O — element liniowy kontrolno sterujący z wyj.bezpotencjałowymi
- PP — przycisk przewietrzania
- roleta ppoż.
- CS — centralka strująca roletą ppoż.
- PT — przycisk techniczny
- puszka połaczeniowa odporności ogniowej

UWAGI:
Przepusty:
Przy przejściach przez ściany i stropy stanowiące granice stref pożarowych o odporności ogniowej REI60 lub EI60 przejście kabli należy uszczelnić zaprawą ognioodporną typu CP 636. Barierę ognioodporną wykonać po instalacji wszystkich kabli. Kanał kablowy należy uszczelnić przy pomocy materiału uszczelniającego oraz zastosować materiał ogniochronny, posiadający atest ITB oraz PZH.
Pozostałe przejścia przez przegrody budowlane wykonać w przepustach
rurowych PCV i uszczelnić materiałem izolacyjnym nie gorszym niż materiał,
z którego jest wykonana przegroda budowlana.

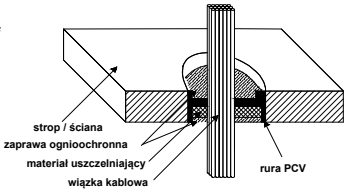

Nazwa rysunku:	***RZUT I PIĘTRA***	CERBEX sp. z o.o. 38-400 KROSNO ul. LWOWSKA 14 tel: 0-13 436-83-99
Inwestor:	*POLITECHNIKA RZESZOWSKA* *Al. Powstańców Warszawy 12 , 35-959 Rzeszów*	
Adres obiektu budowlanego:	*Budynek "F" Politechniki Rzeszowskiej* *ul. M.Curie-Skłodowskiej 8 / 2 , Rzeszów ,dz. nr ewid 1654 / 6*	Tytuł projektu:
Asystent projektanta: ***mgr inż. Piotr Farbaniec***		***„PRZEBUDOWA BUDYNKU "F" POLITECHNIKI RZESZOWSKIEJ W CELU DOSTOSOWANIA DO OBECNYCH PRZEPISÓW PPOŻ W ZAKRESIE ODDYMIANIA KLATKI SCHODOWEJ ”***
Projektował: ***mgr inż. Paweł Pigoń*** *specjalność instalacje elektryczne*	upr. nr: PDK/0034/PWOE/16	
Nr rysunku: ***E2***	Nr projektu: ***CX / 10 / 19***	Branża: ***ELEKTRYCZNA***
	Skala: ***1:100*** / Data opracowania: ***06.2019***	Faza opracowania: ***PROJEKT WYKONAWCZY***