


SZCZEGÓŁ POSADOWIENIA RURY

SKALA 1:10

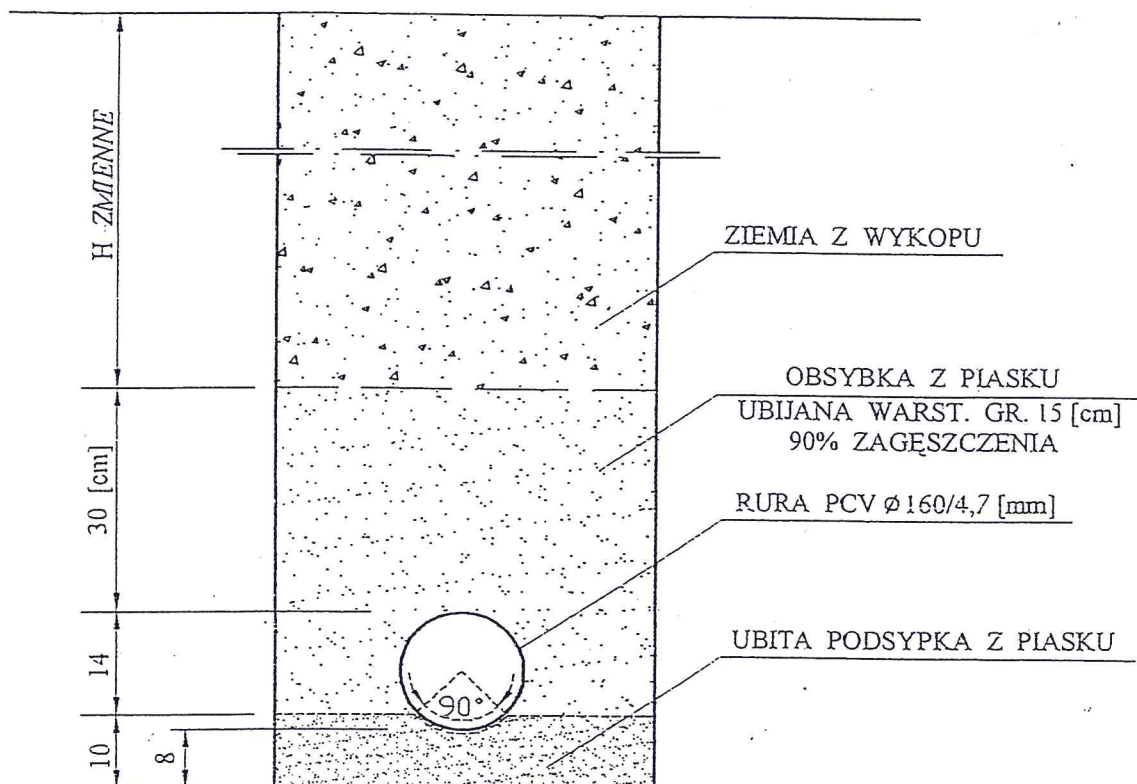

BIURO USŁUGOWO – HANDLOWE „WOD-BUD” S.C. 42-100 KŁOBUCK UL. PARKOWA 4a TEL. (034) 317-18-48			
Obiekt	KANALIZACJA SANITARNA		
Inwestor	GMINA WOŹNIKI		
Adres	BABIENICA, ul. 1-maja		
Treść	Projekt budowlany brakujących przyłączy kan. sanitarnych do studzienek rewizyjnych		
Projektował	STANISŁAW SOLUCH Upraw. do projekt. kier. i nadzorowania w zakresie robót inst. i sieci sanitarnych Upr. Nr NT – 83861/31/78 Upr. Nr UAN-VIII-83861/84/85	Rys. nr	4
		Skala	1:10
		Podpis	Data
			07. 2016r.