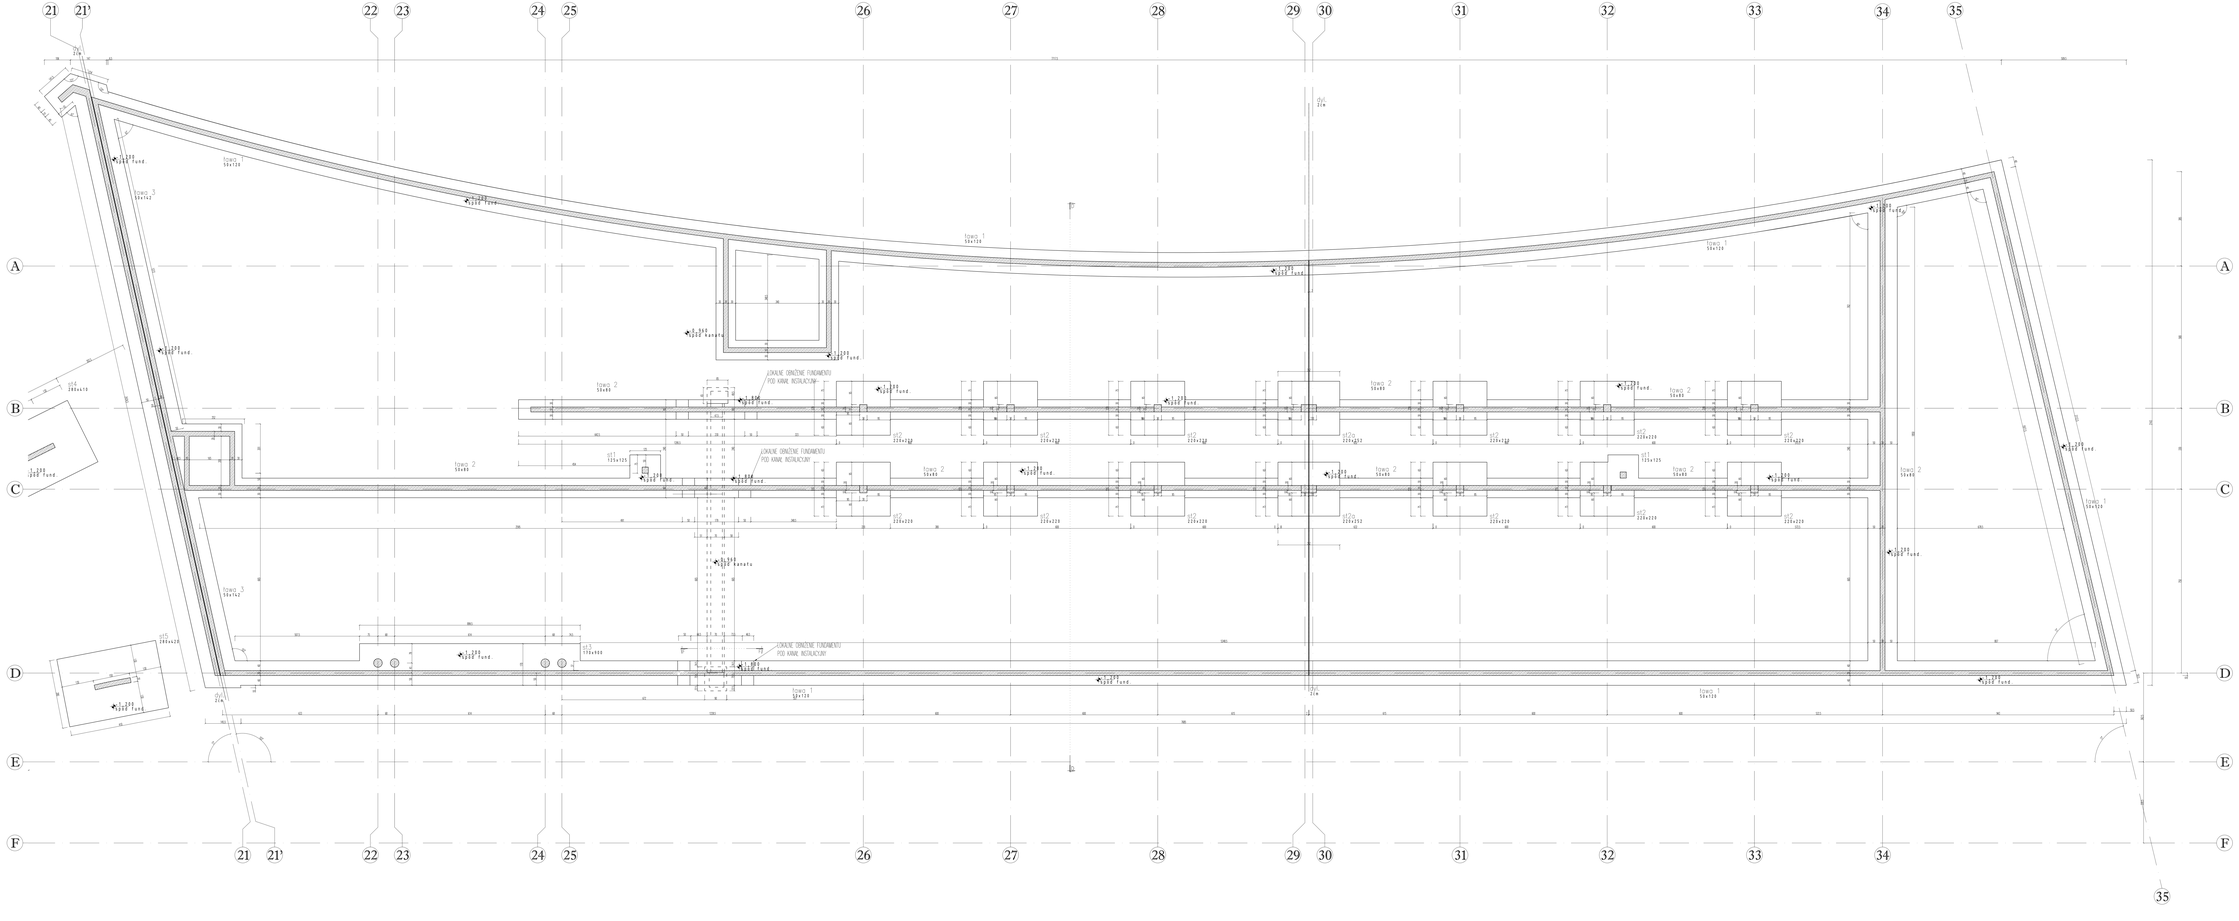

UWAGI GENERALNE:

1. Niniejszy dokument należy rozpatrywać wraz z opracowaniami innych branż.
2. Roboty prowadzić zgodnie z opisem technicznym.

UWAGI SZCZEGÓŁOWE:

1. PRZED PRZYSTĄPIENIEM DO PRAC BEZWZGLĘDNE NALEŻY SPRAWDZIĆ WYMIARY W CELU ZLIKWIDOWANIA ROZNICY MIĘDZY ZAŁOŻENIAMI PROJEKTOWYMI, A STANEM FAKTYCZNYM. BEZWZGLĘDNE POWIADOMIĆ PROJEKTANTA.
2. DŁUGOŚĆ ZAKŁADU MIN. 40Ø LUB WG RYSUNKU.
3. DŁUGOŚĆ PRĘTA MIERZONA PO ZEWNĘTRZNYCH KRAWĘDZIACH, WYMIARY STRZEMION PO WEWNĘTRZNYCH.
4. GRUBOŚCI OSŁON W FUNDAMENTACH PRZED ZBROJENIOWANIEM.
5. KSZTAŁT ZBROJENIA DOPRACOWAĆ W SZALUNKU.
6. ZWIĄZAĆ PIONOWE I POZIOME HAKOWE STRZEMIONA W KAŻDYM NARożu PRĘTA.

Beton:

- stopy	C30/37
Stal zbrojeniowa:	A-IIIN (RB500w)
Klasa konstrukcji:	S4
Tolerancja wymiaru elementów:	±5mm
Tolerancja wykonania zbrojenia:	±10mm
Otulina zbrojenia	50mm

±0,00 = 2,44m n.p.m.

UWAGI:

WSZYSTKIE NADZIEMNE UŻYTE W PROJEKCIE STANOWIĄ INFORMACJĘ O:
PODSTAWOWYCH MATERIAŁACH KONSTRUKCYJNYCH, WYKONAWCA PRZED WBUDOWANIEM PRZEDSTAWI KARTY MATERIAŁOWE. ZDALECZENIE WSZELKICH DOKUMENTÓW FOTOGRAFICZNYCH ICH PARAMETRÓW TECHNICZNYCH I NAZWISKOWE MATERIAŁY WBUDOWANE MAJĄ NIE UŻYTE W PROJEKCIE PODSZŁAJĄ ANCZYTACJI DŁUGOŚCI PROJEKTANTA CZYNIĆ WYNIKAJĄ WYPOWIEDZENIA DOKUMENTACJI ZAMIENNEJ WYDRU, PODSZŁAJĄ UZGODNIENIU Z GŁÓWNYM PROJEKTANTEM

INWESTYCJA:
BUDOWA BUDYNKU LABORATORYJNO - BIUROWO - WARSZTATOWEGO I OBIEKTÓW TOWARZYSZĄCYCH

NR PROJEKTU: 116

ADRES BUDOWY:
ul. Roberta de Pielo, działka nr ew. 41 ob. 073, Jednostka ewidencyjna Gdańsk

INWESTOR:
Instytut Morski
ul. Długi Targ 41/42, Gdańsk 80-830

BRANŻA: KONSTRUKCJA

FAZA: PROJEKT WYKONAWCZY

DATA: 04 - 2017 r.

PAS PROJEKT
PAS PROJEKT WOJS STUDIO
ul. Piastowa 5,
80-180 Gdańsk
Tel. (058) 762 80 20, 762 80 21, FAX: (032)739-78-06
www.pasprojekt.com

DRZEWIECKI Paweł, 10/GD/09, Gdańsk
Mgr inż. Wojciech Pinda

Projektował: Mgr inż. Tomasz Bielkowski, 10/GD/08, Gdańsk

SPRAWDZIŁ:

PRZY PROJEKCIE NINIEJSZEJ PRZEDMIOTU ZASTOSOWANO PRZEPISY BHP ZGODNIE Z ROZPORZĄDZENIEM MINISTRA GOSPODARKI, PRACY I POLITYKI SPOŁECZNEJ Z DNIA 26 WRZEŚNIA 1997 R. W SPRAWIE OGÓLNYCH PRZEPISÓW BEZPIECZEŃSTWA I HIGIENY PRACY (DZ. U. NR 129, POZ. 844)

RODZAJ RYSUNKU:

TREŚĆ RYSUNKU:
Rzut fundamentów - ETAP II

SKALA:
1:50

NR RYSUNKU:
PAS-116-PW-K-SZ-FD-R-02

ROZMIAR:
A1