# TZP2.2




X3 – SCHEMAT ROZWINIĘTY POŁĄCZEŃ AUTOMATYKI

| OZN | OZNACZENIA APARATÓW | SZT | TYP |
|---|---|---|---|
| F65 | WYŁĄCZNIK NADPRĄDOWY | 1 | C-2 |
| F65.1 | WYŁĄCZNIK NADPRĄDOWY | 1 | C-2 |
| F65.2 | WYŁĄCZNIK NADPRĄDOWY | 1 | C-2 |
| T65 | TRANSFORMATOR STEROWNICZY BEZPIECZENIOWY | 1 | 230V/24V 63VA |
| K65 | STYCZNIK INSTALACYJNY 16A 230V | 1 | 2K16/1/1 |
| K66-71 | STYCZNIK INSTALACYJNY 230V 25A 2z | 6 | |




(X1) - SCHEMAT ROZWINIĘTY STEROWANIA OŚWIETLENIEM

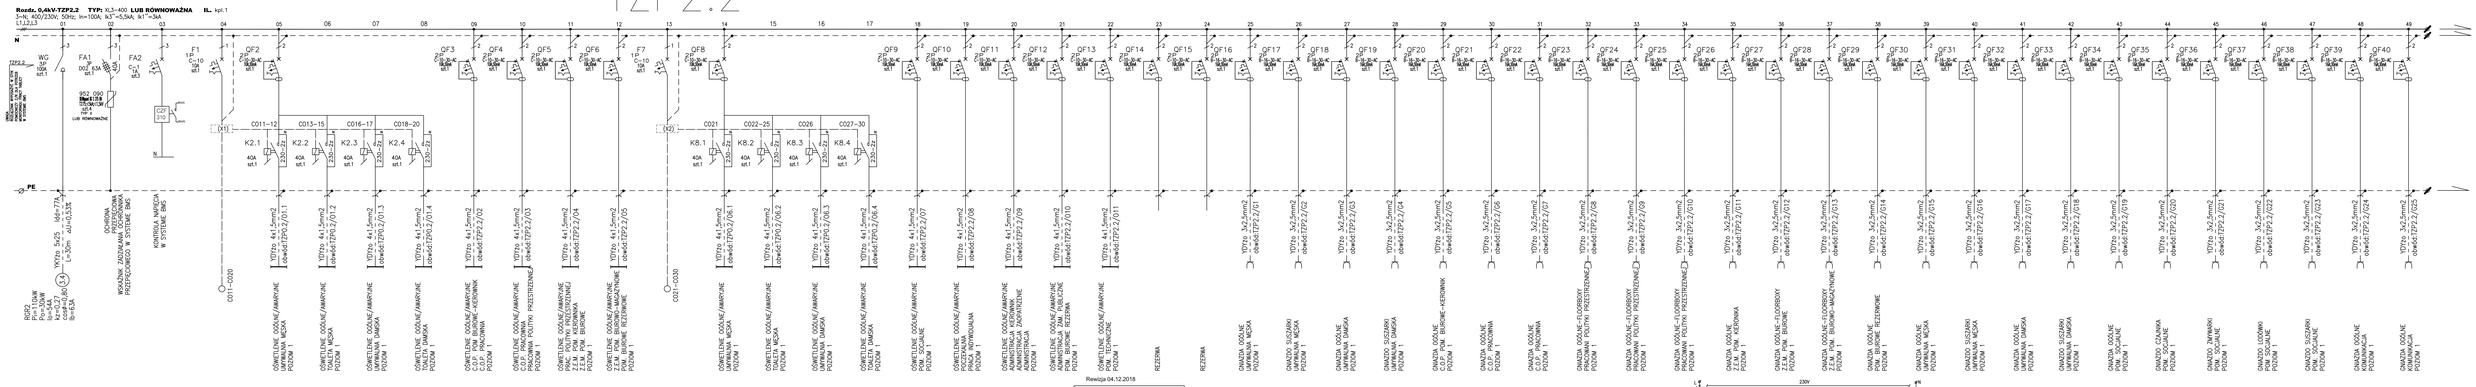


(X2) - SCHEMAT ROZWINIĘTY STEROWANIA OŚWIETLENIEM

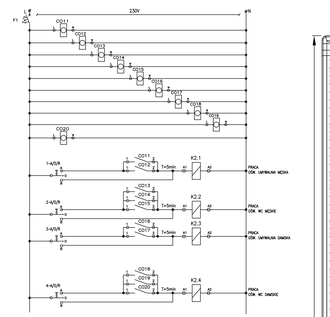


TABLICA TZP2.2
ROZDZIELNICA METALOWA XL3-400;
IP40; IK08 kl. ochronności I
(z drzwiami metalowymi płaskimi z zamkiem )
Nr ref.: 0201 19
LUB RÓWNOWAŻNA

UWAGI:
WSZYSTKIE NAZWY UŻYTE W PROJEKCIE STANOWIĄ INFORMACJĘ O PARAMETRACH URZĄDZEŃ I MATERIAŁÓW WYKONAWCA PRZED ROZPOCZĘCIEM PRZEDSTAWI KARTY MATERIAŁOWE, Z ZAŁĄCZENIEM WSZELKICH DOKUMENTÓW POTWIERDZAJĄCYCH ICH PARAMETRY TECHNICZNE I HIGIENICZNE, MATERIAŁY I URZĄDZENIA INNE NIŻ UŻYTE W PROJEKCIE PODLEGAJĄ AKCEPTACJI GŁÓWNEGO PROJEKTANTA ORAZ INWESTORA, SPORZĄDZENIA DOKUMENTACJA ZAMIENNEJ KTÓRA PODLEGA UZGODNIENIU Z GŁÓWNYM PROJEKTANTEM
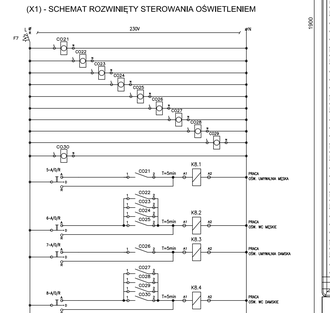
| | |
|---|---|
| INWESTYCJA: BUDOWA BUDYNKU LABORATORYJNO - BIUROWO - WARSZTATOWEGO I OBIEKTÓW TOWARZYSZĄCYCH | NR PROJEKTU: 116 |
| ADRES INWEST.: ul. Roberta de Pleio, działka nr ew. 41 ob. 073, jednostka ewidencyjna Gdańsk | |
| INWESTOR: Instytut Morski ul. Długi Targ 41/42, Gdańsk 80–830 | |
| BRANŻA: ELEKTRYCZNA | |
| FAZA: PROJEKT WYKONAWCZY | |
| DATA: 07 - 2017 r. | |

PAS PROJEKT
PAS PROJEKT Sp. z o.o.
ul. Pierozy 1
05-820 Nadarzyn
TEL. (022) 739-90-25,FAX (022)739-79-06 www.paspojekt.com
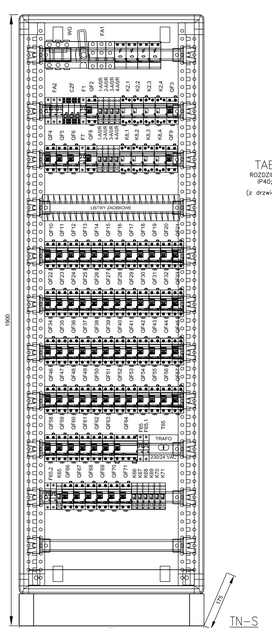
| | | |
|---|---|---|
| PROJEKTOWAŁ: | mgr inż. Krzysztof Gardzki | SI-IA-1/1-93 |
| SPRAWDZIŁ: | mgr inż. Michał Sobiak | |
| | mgr inż. Mariusz Szczygielski | |
| SPRAWDZIŁ: | mgr inż. Michał Szymanowski | MAZ/0047/PWE/15 |

UZGADZA: PROJEKT ZGODNIE Z TECHNICZNĄ I FUNKCJONALNĄ KONCEPCJĄ BUDYNKU JEST PROJEKTEM MODERNIZMU, KSZTAŁTEM WKOMPONOWUJE W PRZESTRZEŃ BRANŻOWĄ TECHNOLOGIĘ, Z TECZKI CZĘŚCI GENERALNEJ PKB, PKB W DOKUMENCIE

RODZAJ RYSUNKU: SCHEMAT

TREŚĆ RYSUNKU: SCHEMAT TABLICY ZASILANIA PODSTAWOWEGO TZP2.2

SKALA: ---

NR RYSUNKU: PAS - 116 - PW - IE - Enn - SCH - E23

REWIZJA: 0