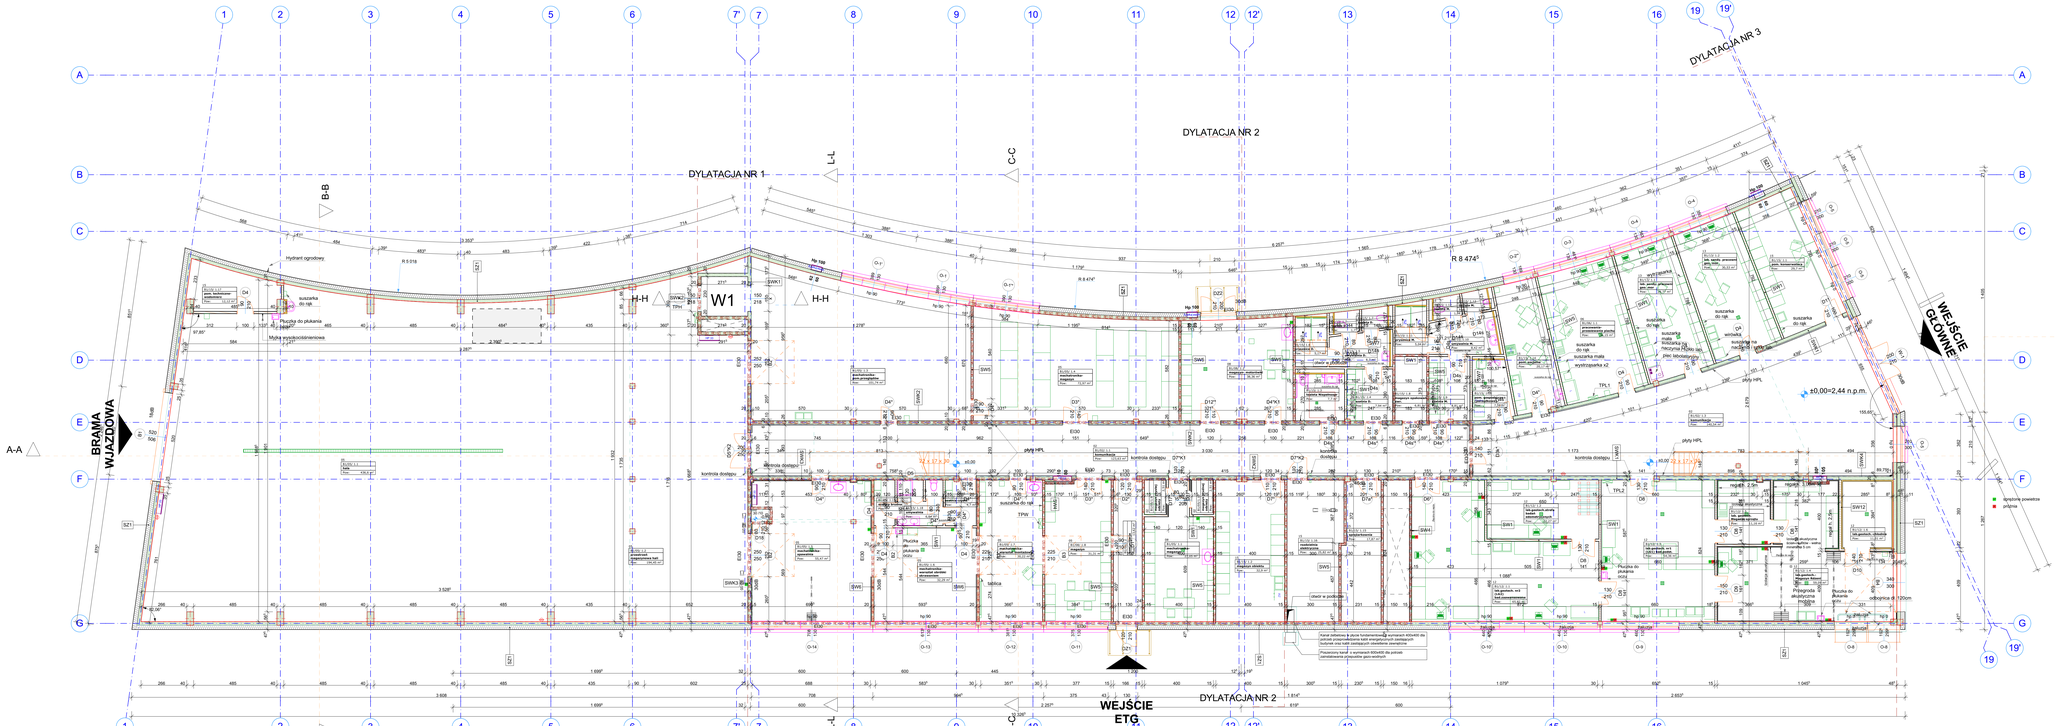

ZESTAWIENIE ŚCIAN

ŚCIANY KONSTRUKCYJNE

- SW1 — 20 cm Żelbet
- SW2 — 20 cm Żelbet - RE60
- SW3 — 1 cm Izolacja akustyczna; 20 cm Żelbet - RE60
- SW4 — 20 cm Żelbet; 0,2 cm Blacha stalowa; 20 cm Żelbet; 0,2 cm Blacha stalowa
- SW5 — 15 cm Żelbet - RE60

ŚCIANY ZEWNĘTRZNE

- SZ1 — 1 cm Tynk wewnętrzny; 20 cm Żelbet; 25 cm Wełna mineralna; 1 cm Płyta powietrzna; 12 cm Cegła
- SZ2 — 1 cm Tynk wewnętrzny; 20 cm Żelbet - RE60; 25 cm Wełna mineralna; 1 cm Płyta powietrzna; 12 cm Cegła
- SZ3 — 12 cm Cegła; 1 cm Płyta powietrzna; 20 cm Żelbet; 1 cm Płyta powietrzna; 12 cm Cegła

ŚCIANY WEWNĘTRZNE

- SW1 — 1,5 cm Tynk; 12 cm Cegła; 1,5 cm Tynk
- SW2 — 25 cm Cegła pełna
- SW3 — 25 cm Cegła pełna - RE60
- SW4 — 1,25cm Płyta G-K; 1,25cm Płyta G-K; 10 cm Wełna mineralna; 1,25cm Płyta G-K; 1,25cm Płyta G-K
- SW5 — 1,5 cm Tynk; 12 cm Cegła zwykła - RE60; 1,5 cm Tynk
- SW7 — 1,25cm Płyta G-K; 1,25cm Płyta G-K; 1,5 cm Beton
- SW8 — 1,25cm Płyta G-K; 1,25cm Płyta G-K
- SW9 — 1,25cm Płyta G-K; 1,25cm Płyta G-K; 10 cm Wełna mineralna; 1,25cm Płyta G-K; 1,25cm Płyta G-K
- SW10 — Szkło - RE60
- SW11 — 4 cm Szkło
- SW12 — 1,5 cm Tynk; 12 cm Cegła; 0,2 cm Blacha stalowa; 8 cm Pólurotwór; 0,2 cm Blacha stalowa

Rewizja A 12.10.2018 r.
- dodanie osi zgodnie z projektem konstrukcyjnym
- zamiana cegły klinkierowej na płytki klinkierowe klejone do wełny mineralnej i związana z tym korekta wielkości okien
- zmiana w obrębie windy W1
- korekta wielkości słupów konstrukcyjnych w hali magazynowej

3.12.2018 r.
- zmiana parametrów drzwi

UWAGI

WSZYSTKIE NAZWY UŻYTE W PROJEKCIE STANOWIĄ INFORMACJĘ O PARAMETRACH URZĄDZEŃ I MATERIAŁÓW. WYKONAWCA PRZED WBUDOWANIEM PRZEDSTAWI KARTY MATERIAŁOWE Z ZAŁĄCZONYMI WYDRUKAMI DOKUMENTÓW POTWIERDZAJĄCYCH ICH PARAMETRY TECHNICZNE I HIGIENICZNE, MATERIAŁY I URZĄDZENIA INNE NIŻ UŻYTE W PROJEKCIE PODLEGAJĄ AKCEPTACJI PROJEKTANTA ORAZ INWESTORA. SPORZĄDZENIA DOKUMENTACJI ZAMIENNEJ KTÓRA PODLEGA UZGODNIENIU Z GŁÓWNYM PROJEKTANTEM

INWESTYCJA: BUDOWA BUDYNKU LABORATORYJNO - BIUROWO - WARSZTATOWEGO I OBIEKTÓW TOWARZYSZĄCYCH	**NR PROJEKTU:** 116
ADRES INWEST.: ul. Roberta de Pielo, działka nr ew. 41 ob. 073, jednostka ewidencyjna Gdańsk	
INWESTOR: Instytut Morski ul. Długi Targ 41/42, Gdańsk 80-830	
BRANŻA: ARCHITEKTURA	
FAZA: PROJEKT WYKONAWCZY	
DATA: 08 - 2018 r.	

PAS PROJEKT
PAS PROJEKT ARCHI-STUDIO
ul. Piankowa 5
05-830 Nadarzyn
TEL. (022) 739-90-25,FAX (022)739-79-06 www.paspnjekt.com

PROJEKTOWAŁ/PROJEKTANCI:	MGR INŻ. ARCH. MAŁGORZATA GOLENKO	MA/0002/09	
SPRAWDZIŁ:	MGR INŻ. ARCH. KATARZYNA LANGHARTA	MA/0161/12	

DYREKTOR PROJEKTANCI: MGR INŻ. ARCH. MAŁGORZATA GOLENKO — NR UPR.: MA/0002/09 — PODPIS:

DRAGOWANIE: mgr inż. arch. Sławomir Golenko; mgr inż. arch. Łukasz Magdziarz

UWAGA: PROJEKT CHRONIONY PRAWEM AUTORSKIM. PROJEKT ARCHITEKTONICZNY JEST PROJEKTEM NADRZĘDNYM WSZYSTKIE ROZBIEŻNOŚCI Z PROJEKTAMI BRANŻOWYMI SKONSULTOWAĆ Z PROJEKTANTEM GENERALNYM PRZED WYKONANIEM!

RODZAJ RYSUNKU: RZUTY ETAP 1

TREŚĆ RYSUNKU: Rzut parteru - Etap 1, PAS_116_PW_A_E1 R_01

SKALA: 1:100, 1:1

NR RYSUNKU: PAS - 116 - PW - A - E1 - R - 01

REWIZJA: A 12.10.2018