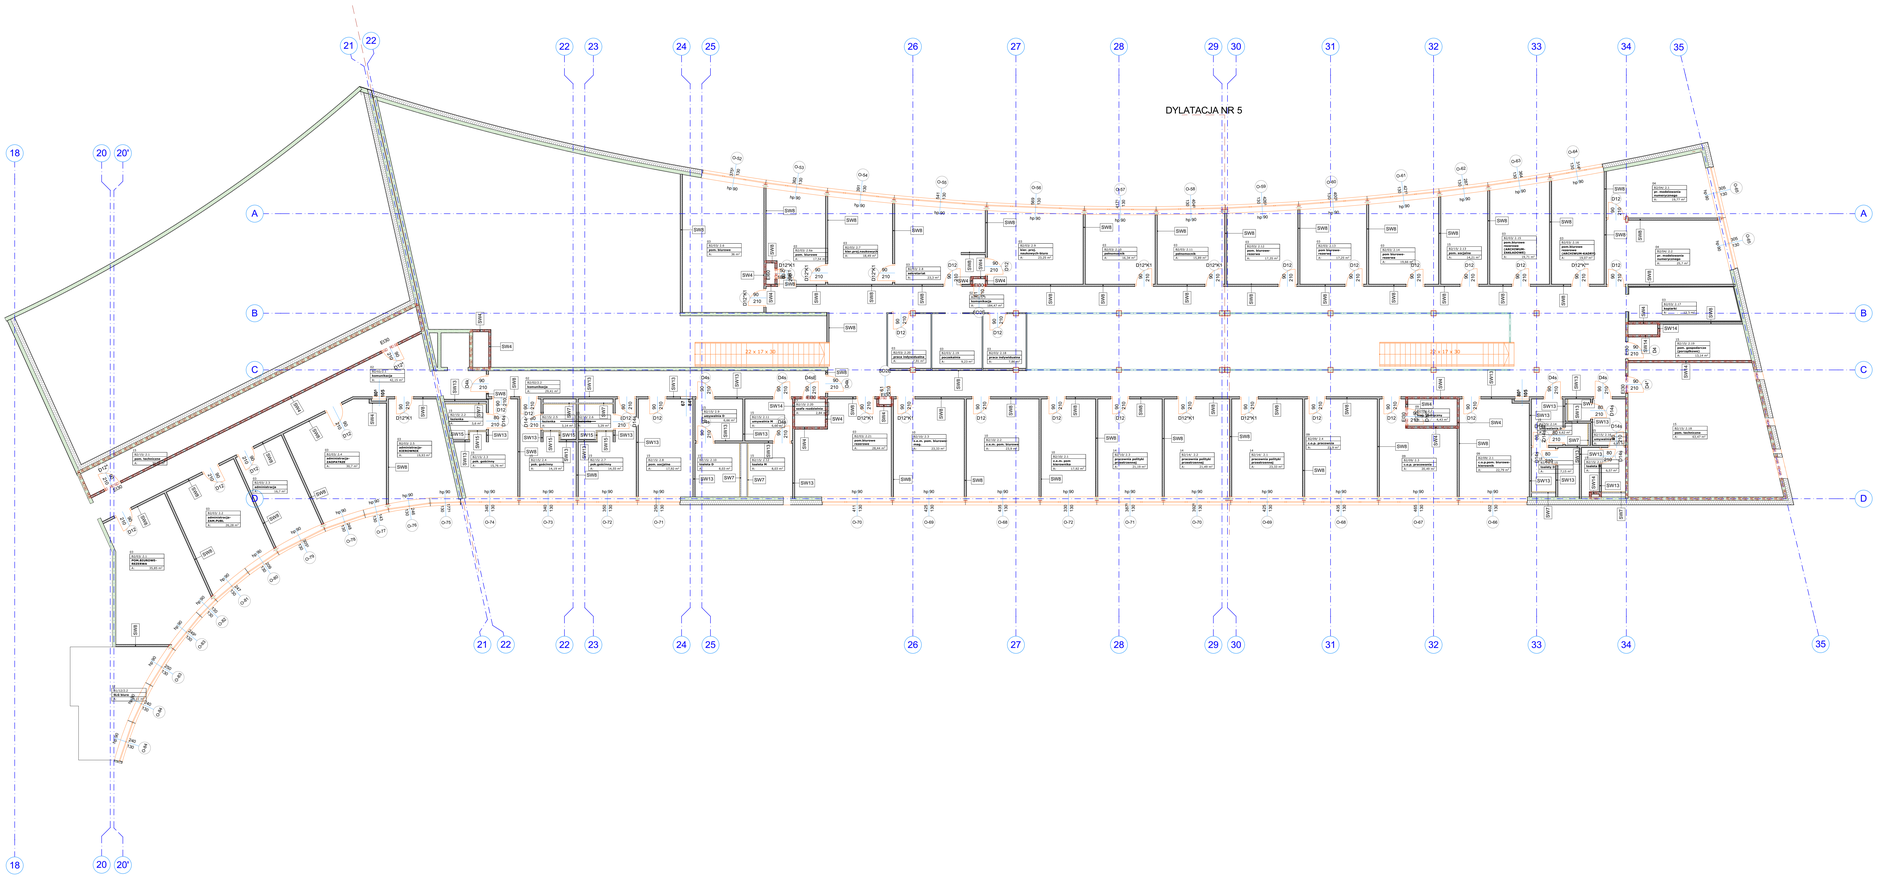

LEGENDA 1:100

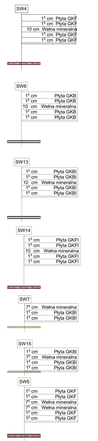

UWAGI:
WSZYSTKIE NAZWY UŻYTE W PROJEKCIE STANOWIĄ INFORMACJĘ O PARAMETRACH URZĄDZEŃ I MATERIAŁÓW. WYKONAWCA PRZED WBUDOWANIEM PRZEDSTAWI KARTY MATERIAŁOWE Z ZAŁĄCZONEMI WYDZIAŁOWYCH DOKUMENTÓW POTWIERDZAJĄCYCH ICH PARAMETRY TECHNICZNE I HIGIENICZNE. MATERIAŁY I URZĄDZENIA INNE NIŻ UŻYTE W PROJEKCIE PODLEGAJĄ AKCEPTACJI GŁÓWNEGO PROJEKTANTA ORAZ INWESTORA. SPORZĄDZENIA DOKUMENTACJI ZAMIENNEJ KTÓRA PODLEGA UZGODNIENIU Z GŁÓWNYM PROJEKTANTEM

INWESTYCJA:
BUDOWA BUDYNKU LABORATORYJNO - BIUROWO - WARSZTATOWEGO I OBIEKTÓW TOWARZYSZĄCYCH

NR PROJEKTU: 116

ADRES INWEST.: ul. Roberta de Pielo, działka nr ew. 41 ob. 073, jednostka ewidencyjna Gdańsk

INWESTOR:
Instytut Morski
ul. Długi Targ 41/42, Gdańsk 80-830

BRANŻA: ARCHITEKTURA

FAZA: PROJEKT WYKONAWCZY

DATA: 12 - 2018 r.

PAS PROJEKT
PAS PROJEKT ARCHI-STUDIO
ul. Pankiewa 5
05-830 Nadarzyn
TEL. (022) 739-90-25,FAX (022)739-79-06
www.paspojekt.com

	IMIĘ I NAZWISKO	NR UPR.	PODPIS
PROJEKTOWAŁ:	mgr inż. arch. Małgorzata Golenko	MA/0029	
SPRAWDZIŁ:	mgr inż. arch. Katarzyna Langhans	MA/0512	

DRAGA: PROJEKT CHRONIONY PRAWEM AUTORSKIM. PROJEKT WYKONYWANY JEST PROJEKTEM NADRZĘDNYM WSZYSTKIE ROZBIEŻNOŚCI Z PROJEKTAMI BRANŻOWYMI SKONSULTOWAĆ Z PROJEKTANTEM GŁÓWNYM PRZED WYBUDOWANIEM!

RODZAJ RYSUNKU:
RZUTY ETAP 2 ŚCIANY GK

TREŚĆ RYSUNKU:
Rzut piętra - Etap 2, LEGENDA

SKALA: 1:100

NR.RYSUNKU: PAS - 116 - PW - A - E2 - R - GK - 02

REWIZJA: