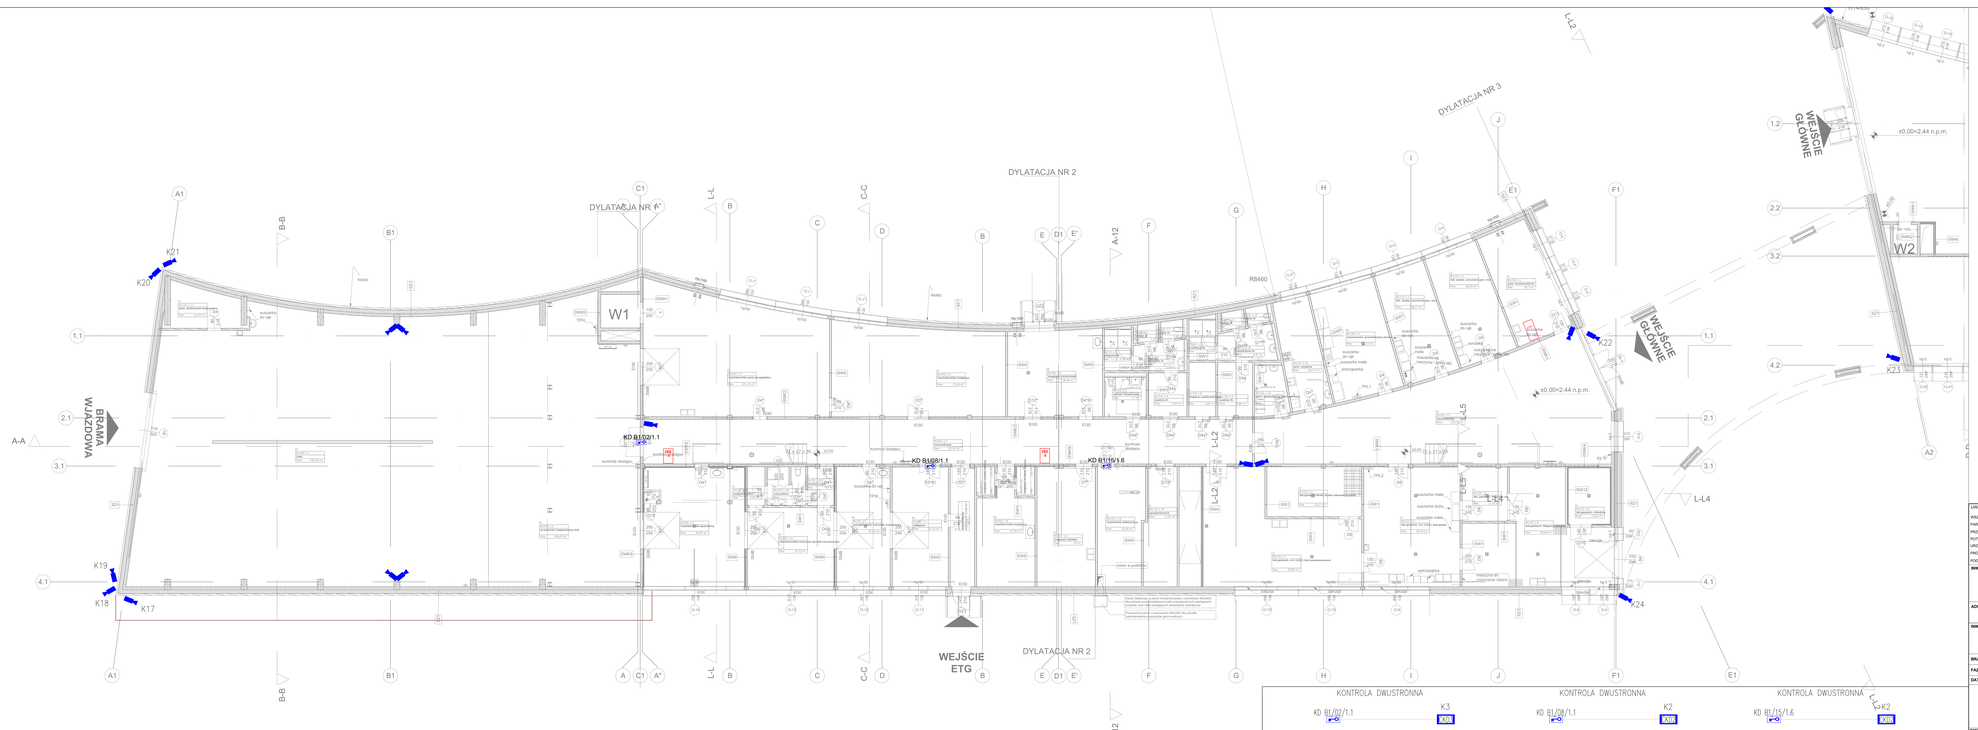

Legenda KD:

- KD0 — KONTROLER KONTROLI DOSTĘPU
- KD — KONTROLA DRZWI DWUSTRONNA
- CZ — CZYTNIK KONTROLI DOSTĘPU
- ZAMEK ELEKTROMAGNETYCZNY
- KONTAKTRON
- PRZYCISK WYJŚCIA
- ZASILACZ + AKUMULATOR
- KAMERA WEWNĘTRZNA
- KAMERA HEMISFERYCZNA

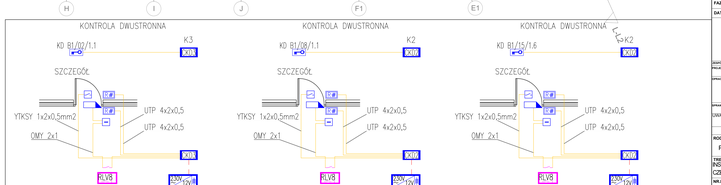

UWAGI:

WSZYSTKIE NAZWY UŻYTE W PROJEKCIE STANOWIĄ INFORMACJĘ O PARAMETRACH URZĄDZEŃ I MATERIAŁÓW, WYKONAWCA PRZED WBUDOWANIEM PRZEDSTAWI KARTY MATERIAŁOWE, Z DALSZYCH WIĘZLEJSZYCH DOKUMENTÓW POTWIERDZAJĄCYCH ICH PARAMETRY TECHNICZNE I HIGIENICZNE, MATERIAŁY I URZĄDZENIA RÓWNE NIŻ UŻYTE W PROJEKCIE PODLEGAJĄ AKCEPTACJI GŁÓWNEGO PROJEKTANTA ORAZ WYMAGAJĄ SPORZĄDZENIA DOKUMENTACJI ZAMIENNEJ, KTÓRA PODLEGA UZGODNIENIU Z GŁÓWNYM PROJEKTANTEM

INWESTYCJA: BUDOWA BUDYNKU LABORATORYJNO - BIUROWO - WARSZTATOWEGO I OBIEKTÓW TOWARZYSZĄCYCH	NR PROJEKTU: 116
ADRES INWEST.: ul. Roberta de Pielo, działka nr ew. 41 ob. 073, jednostka ewidencyjna Gdańsk	
INWESTOR: Instytut Morski ul. Długi Targ 41/42, Gdańsk 80-830	
BRANŻA: ELEKTRYCZNA	
FAZA: PROJEKT WYKONAWCZY	
DATA: 07 - 2017 r.	

PAS PROJEKT Sp. z o.o.
ul. Pawiowa 5
65-830 Nadbrzeż
TEL: (052) 735-50-20,FAX (022)739-79-06 www.paasproject.com

GŁÓWNY PROJEKTANT:	IMIĘ I NAZWISKO:	NR UPR.	PODPIS
PROJEKTOWAŁ:	mgr inż. Krzysztof Gańdzki	SLA-0.6161	
SPRAWDZIŁ/A:	mgr inż. Michał Sobiraj		
SPRAWDZIŁ:	mgr inż. Michał Szymanowicz	MAZ/0240/PWE/11	

UWAGA: PROJEKT CHRONIONY PRAWEM AUTORSKIM. PROJEKT WOLNY OD PRAW OSÓB TRZECICH. PROJEKTEM NIEDOZWOLONE WIDZIEWSKIE I ZTRUDNIONE BRANŻOWYCH BEZPIECZEŃSTWO I PRZECIWPOŻAROWE PRZED WYKONANIEM

RODZAJ RYSUNKU: PLAN

TREŚĆ RYSUNKU: INSTALACJA SYSTEMU SSWIN I KD - POZIOM 0 - CZĘŚĆ I — SKALA: 1:100

NR RYSUNKU: PAS - 116 - PW - IT - SSWIN I KD - R01 — REWIZJA: 0