



KOSZ NA ŚMIECI

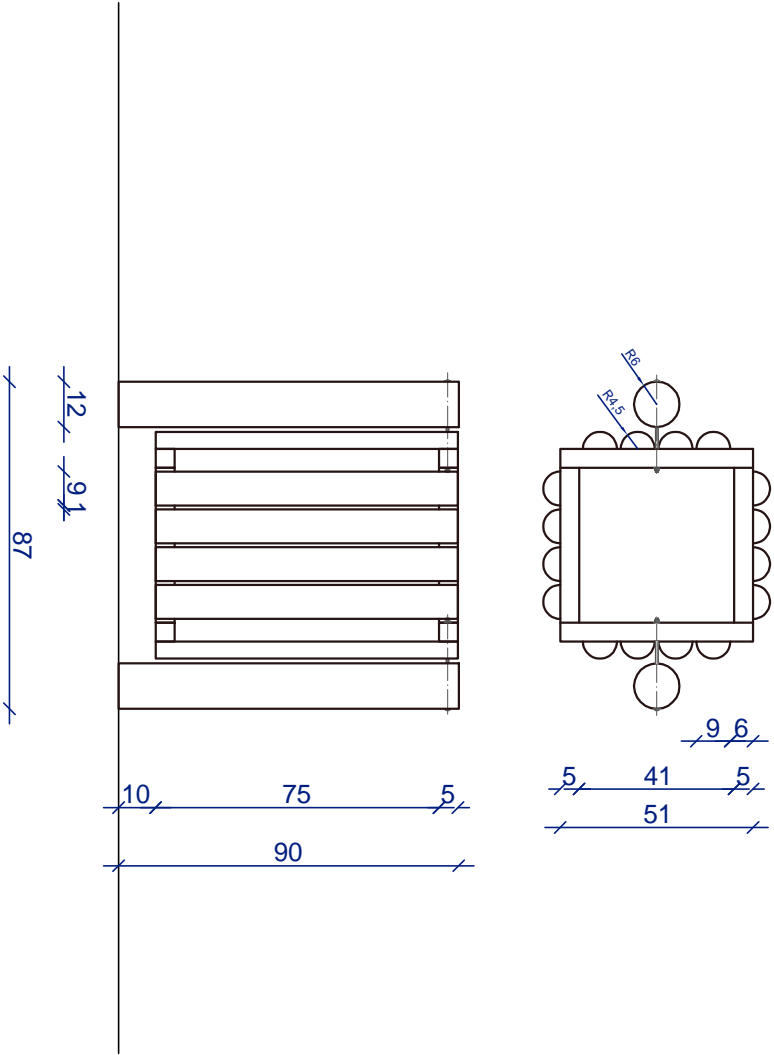

TABLICA INFORMACYJNA

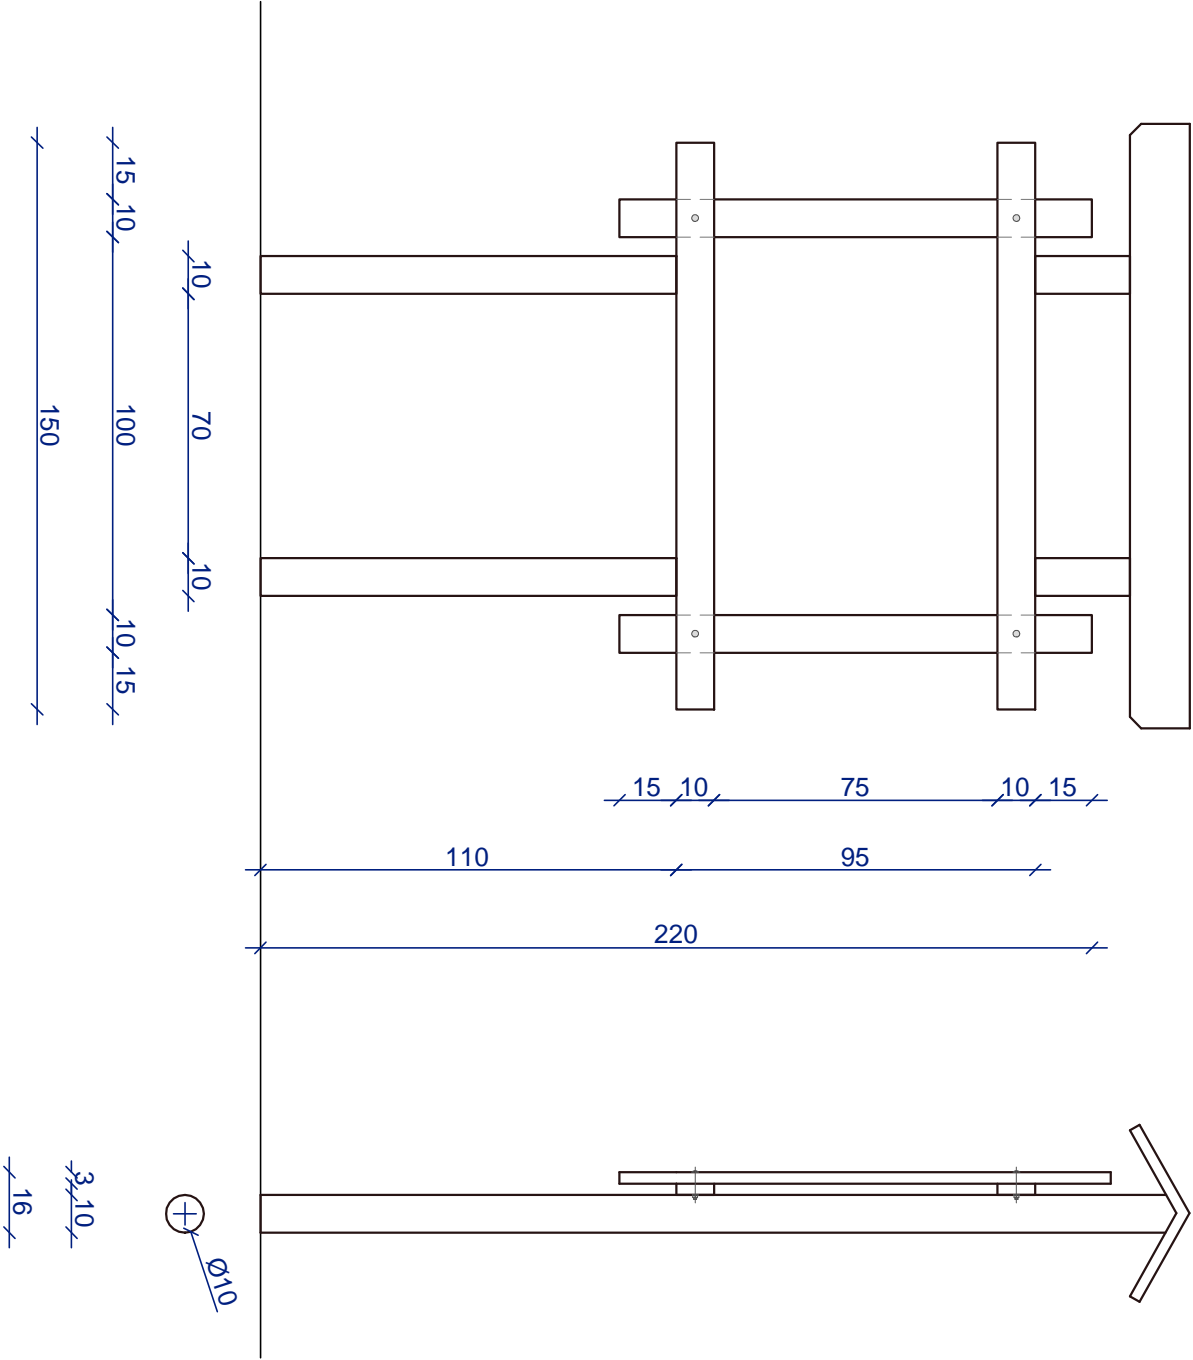

KRZYSZTOF OZGA - PROJEKTOWANIE									
		ul. Budowlanych 10/9, 66-405 Gorzów Wlkp.							
Inwestycja:		Obszary Natura 2000 szansą wzbogacenia różnorodności biologicznej Puszczy Gorzowskiej - POIS.02.04.00-00-0042/16 Budowa czatowni do obserwacji ptaków nad Jeziorem Suchym na działkach nr ewid. 553/1 obręb 019 Moczydło, Jedn. ewid. 321001_5 Barlinek - obszar wiejski							
Inwestor:		Państwowe Gospodarstwo Leśne Lasy Państwowe Nadleśnictwo Barlinek ul. Tunelowa 56A, 74-320 Barlinek							
Nazwa rys.:		Infrastruktura turystyczna						Podpisy:	
Projektant:		mgr inż. Bolesław Haszto		Nr upr. bud.		Specjalność:		Skala 1: 10	
Opracował:		mgr inż. Krzysztof Ozga		106/94/Gw		konstr.-inżynier.			
Faza		Projekt realizacyjno-wykonawczy		Nr upr. bud.		Specjalność:		Data: 25.07.19 r.	
				9/82/Gw		bud. wodno-mel.			
								Nr rys.: 3.	