


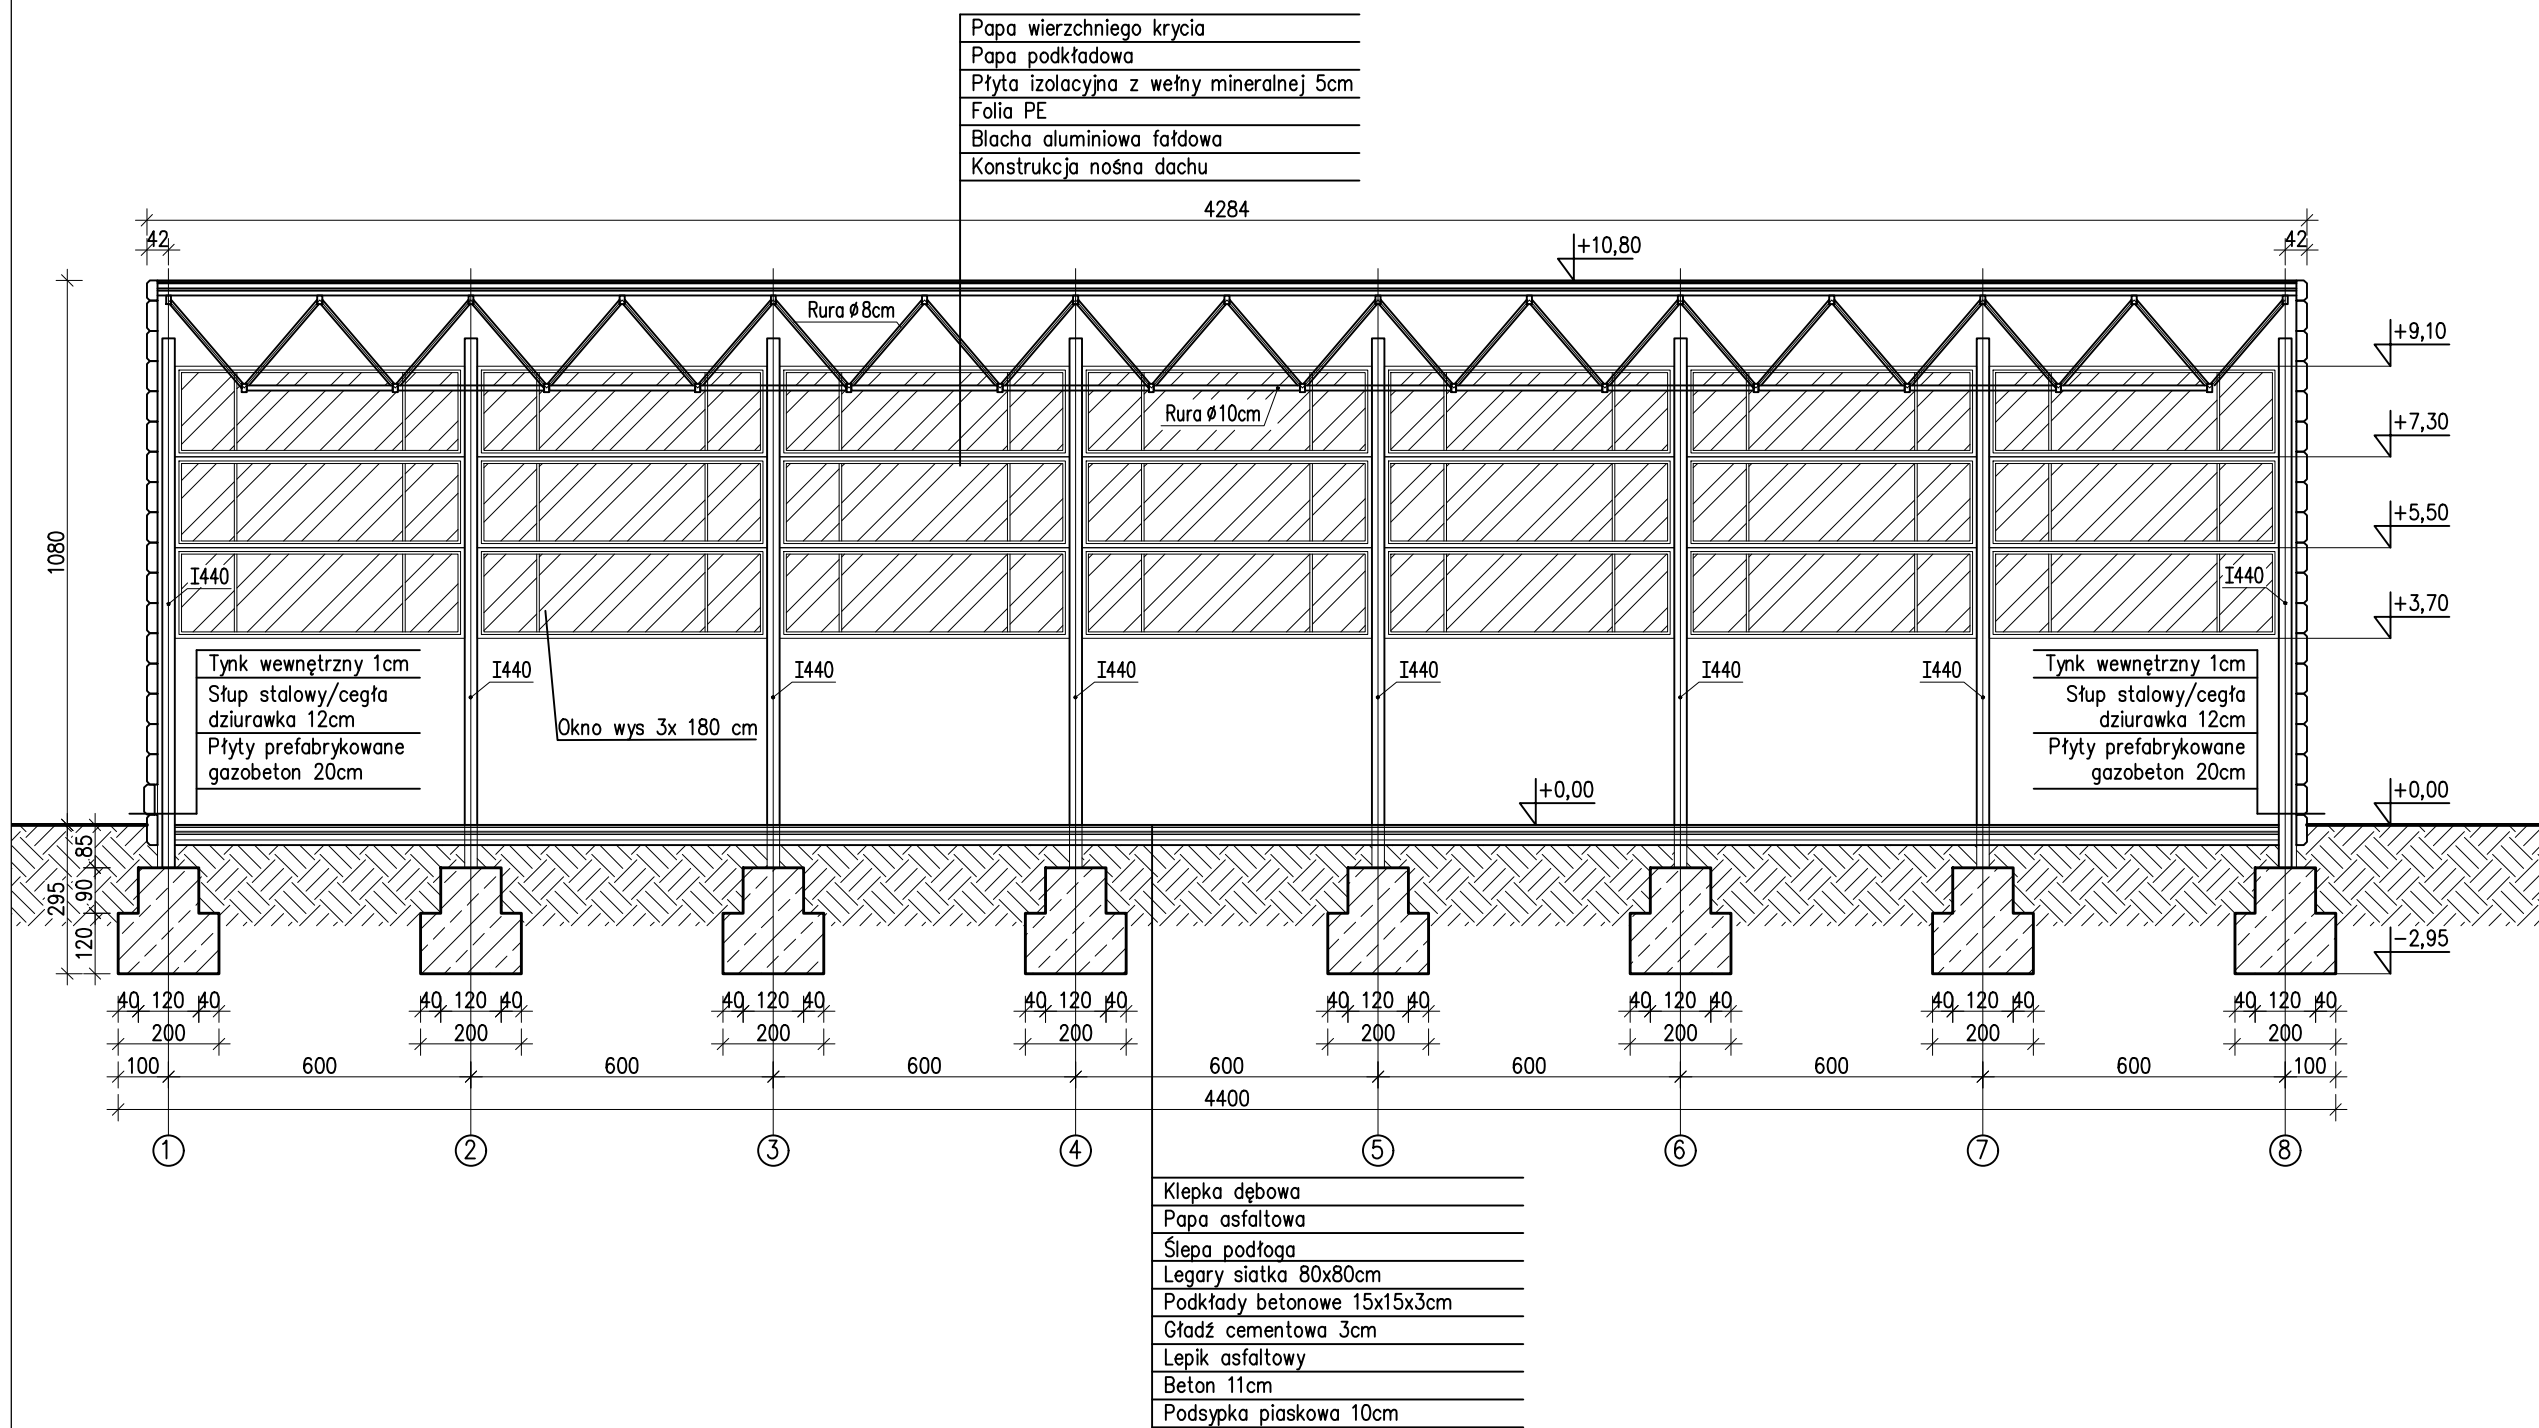

PROJBUD SPÓŁKA Z O.O.

GRUPA
PROJBUD SP. Z O.O.

40-562 Katowice ul. Kredytowa 8/2
www.proj-bud.pl e-mail: biuro@proj-bud.pl

INWESTOR:

Akademia Morska w Gdyni
ul. Morska 81-87, 81-225 Gdynia

LOKALIZACJA:

ul. Morska 81-87
81-225 Gdynia
dz. nr 885, Gdynia

TEMAT:

RYSunEK:

PRZEKRÓJ B-B

AUTOR:

INŻ. NR UPR. SLK/3234/POOK/10
TOMASZ BOBER

SPRAWDZAJĄCY:

MGR INŻ. NR UPR. ZAP/0143/POOK/09
HUBERT ROMANOWSKI

SKALA: 1:150 DATA: 04.2018

NR RYS. I-04