


MAPA DO CELÓW INFORMACYJNYCH

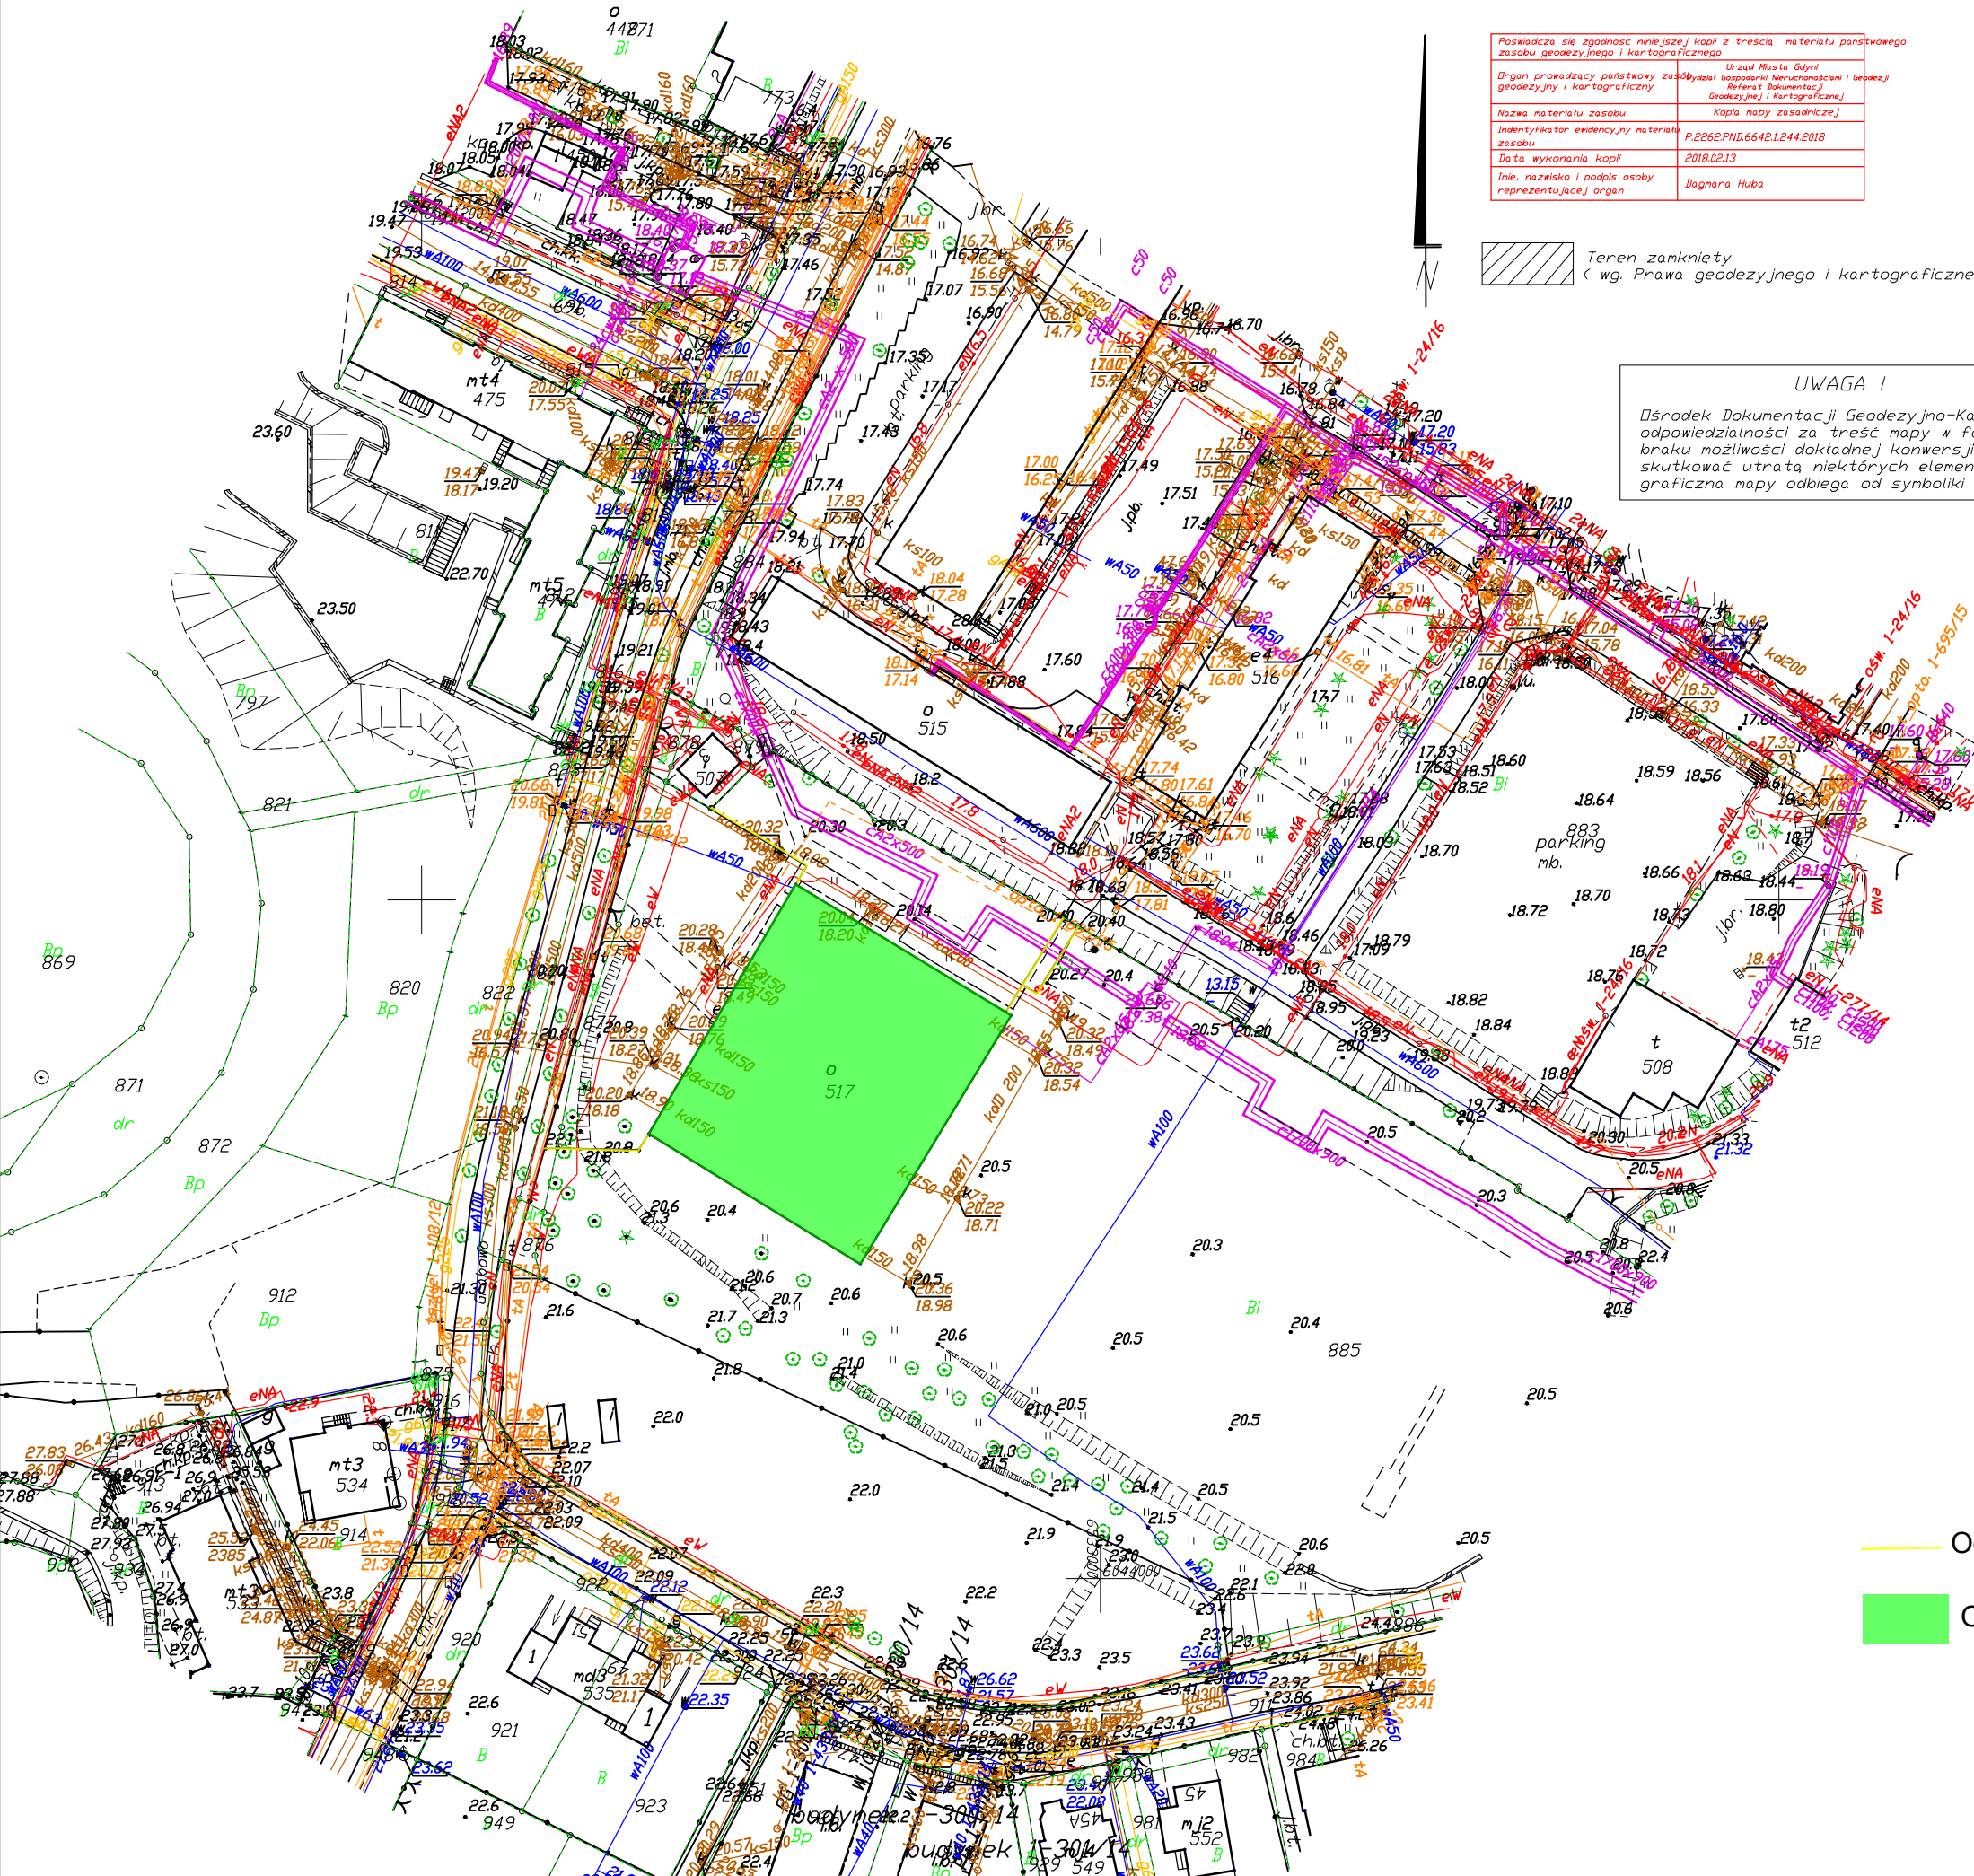

Poświadczam zgodność niniejszej kopii z treścią materiału państwowego zasobu geodezyjnego i kartograficznego	
Organ prowadzący państwowy zasób geodezyjny i kartograficzny	Urząd Miasta Gdyni Referat Dokumentacji Geodezyjnej i Kartograficznej
Nazwa materiału zasobu	Kopia mapy zasadniczej
Identyfikator ewidencyjny materiału zasobu	P.2262.PND.6642.1.244.2018
Data wykonania kopii	2018.02.13
Imię, nazwisko i podpis osoby reprezentującej organ	Dagmara Huba

 Teren zamknięty
(wg. Prawa geodezyjnego i kartograficznego)

UWAGA !
Ośrodek Dokumentacji Geodezyjno-Kartograficznej nie ponosi odpowiedzialności za treść mapy w formacie DGN lub DXF z powodu braku możliwości dokładnej konwersji z formatu KCD, co może skutkować utratą niektórych elementów oraz powoduje, że postać graficzna mapy odbiega od symboliki elementów mapy zasadniczej.

**PROJBUDSPÓŁKA Z O.O.**

GRUPA
PROJBUD SP. Z O.O.
40-562 Katowice ul. Kredytowa 8/2
www.proj-bud.pl e-mail: biuro@proj-bud.pl

INWESTOR:
Akademia Morska w Gdyni
ul. Morska 81-87, 81-225 Gdynia

LOKALIZACJA:

ul. Morska 81-87
81-225 Gdynia
dz. nr 885, Gdynia

TEMAT:
PROJEKT WYKONAWCZY
ROZBIÓRKI BUDYNKU HALI
SPORTOWEJ PRZY UL. MORSKIEJ 81-87
W GDYNI

RYСУNEK:

LOKALIZACJA OBIEKTU

AUTOR:
INŻ. NR UPR. SLK/3234/POOK/10
TOMASZ BOBER
SPRAWDZAJĄCY:
MGR INŻ. NR UPR. ZAP/0143/POOK/09
HUBERT ROMANOWSKI

SKALA: 1:1000 **DATA:** 04.2018

NR RYS. PZT-01

 Ogrózenie do rozbiórki
 Obiekt do rozbiórki