


Zestawienie projektowanych pomieszcze				
Nr pom.	Pomieszczenie	Powierzchnia u ytkowa [m ²]	Powierzchnia podlog [m ²]	Podloga
0.1	Wiatrołap	3,60	3,60	Płytki ceram.
0.2	Poczekalnia	5,06	5,06	Płytki ceram.
0.3	Biuro nr 1	16,10	16,10	Płytki ceram.
0.4	Pom. gosp. nr 1	4,65	4,65	Płytki ceram.
0.5	Pom. socjalne	5,20	5,20	Płytki ceram.
0.6	Biuro nr 2	16,10	16,10	Płytki ceram.
0.7	Pom. gosp. nr 2	4,93	4,93	Płytki ceram.
0.8	Łazienka	4,93	4,93	Płytki ceram.
Powierzchnia u ytkowa:			60,57	

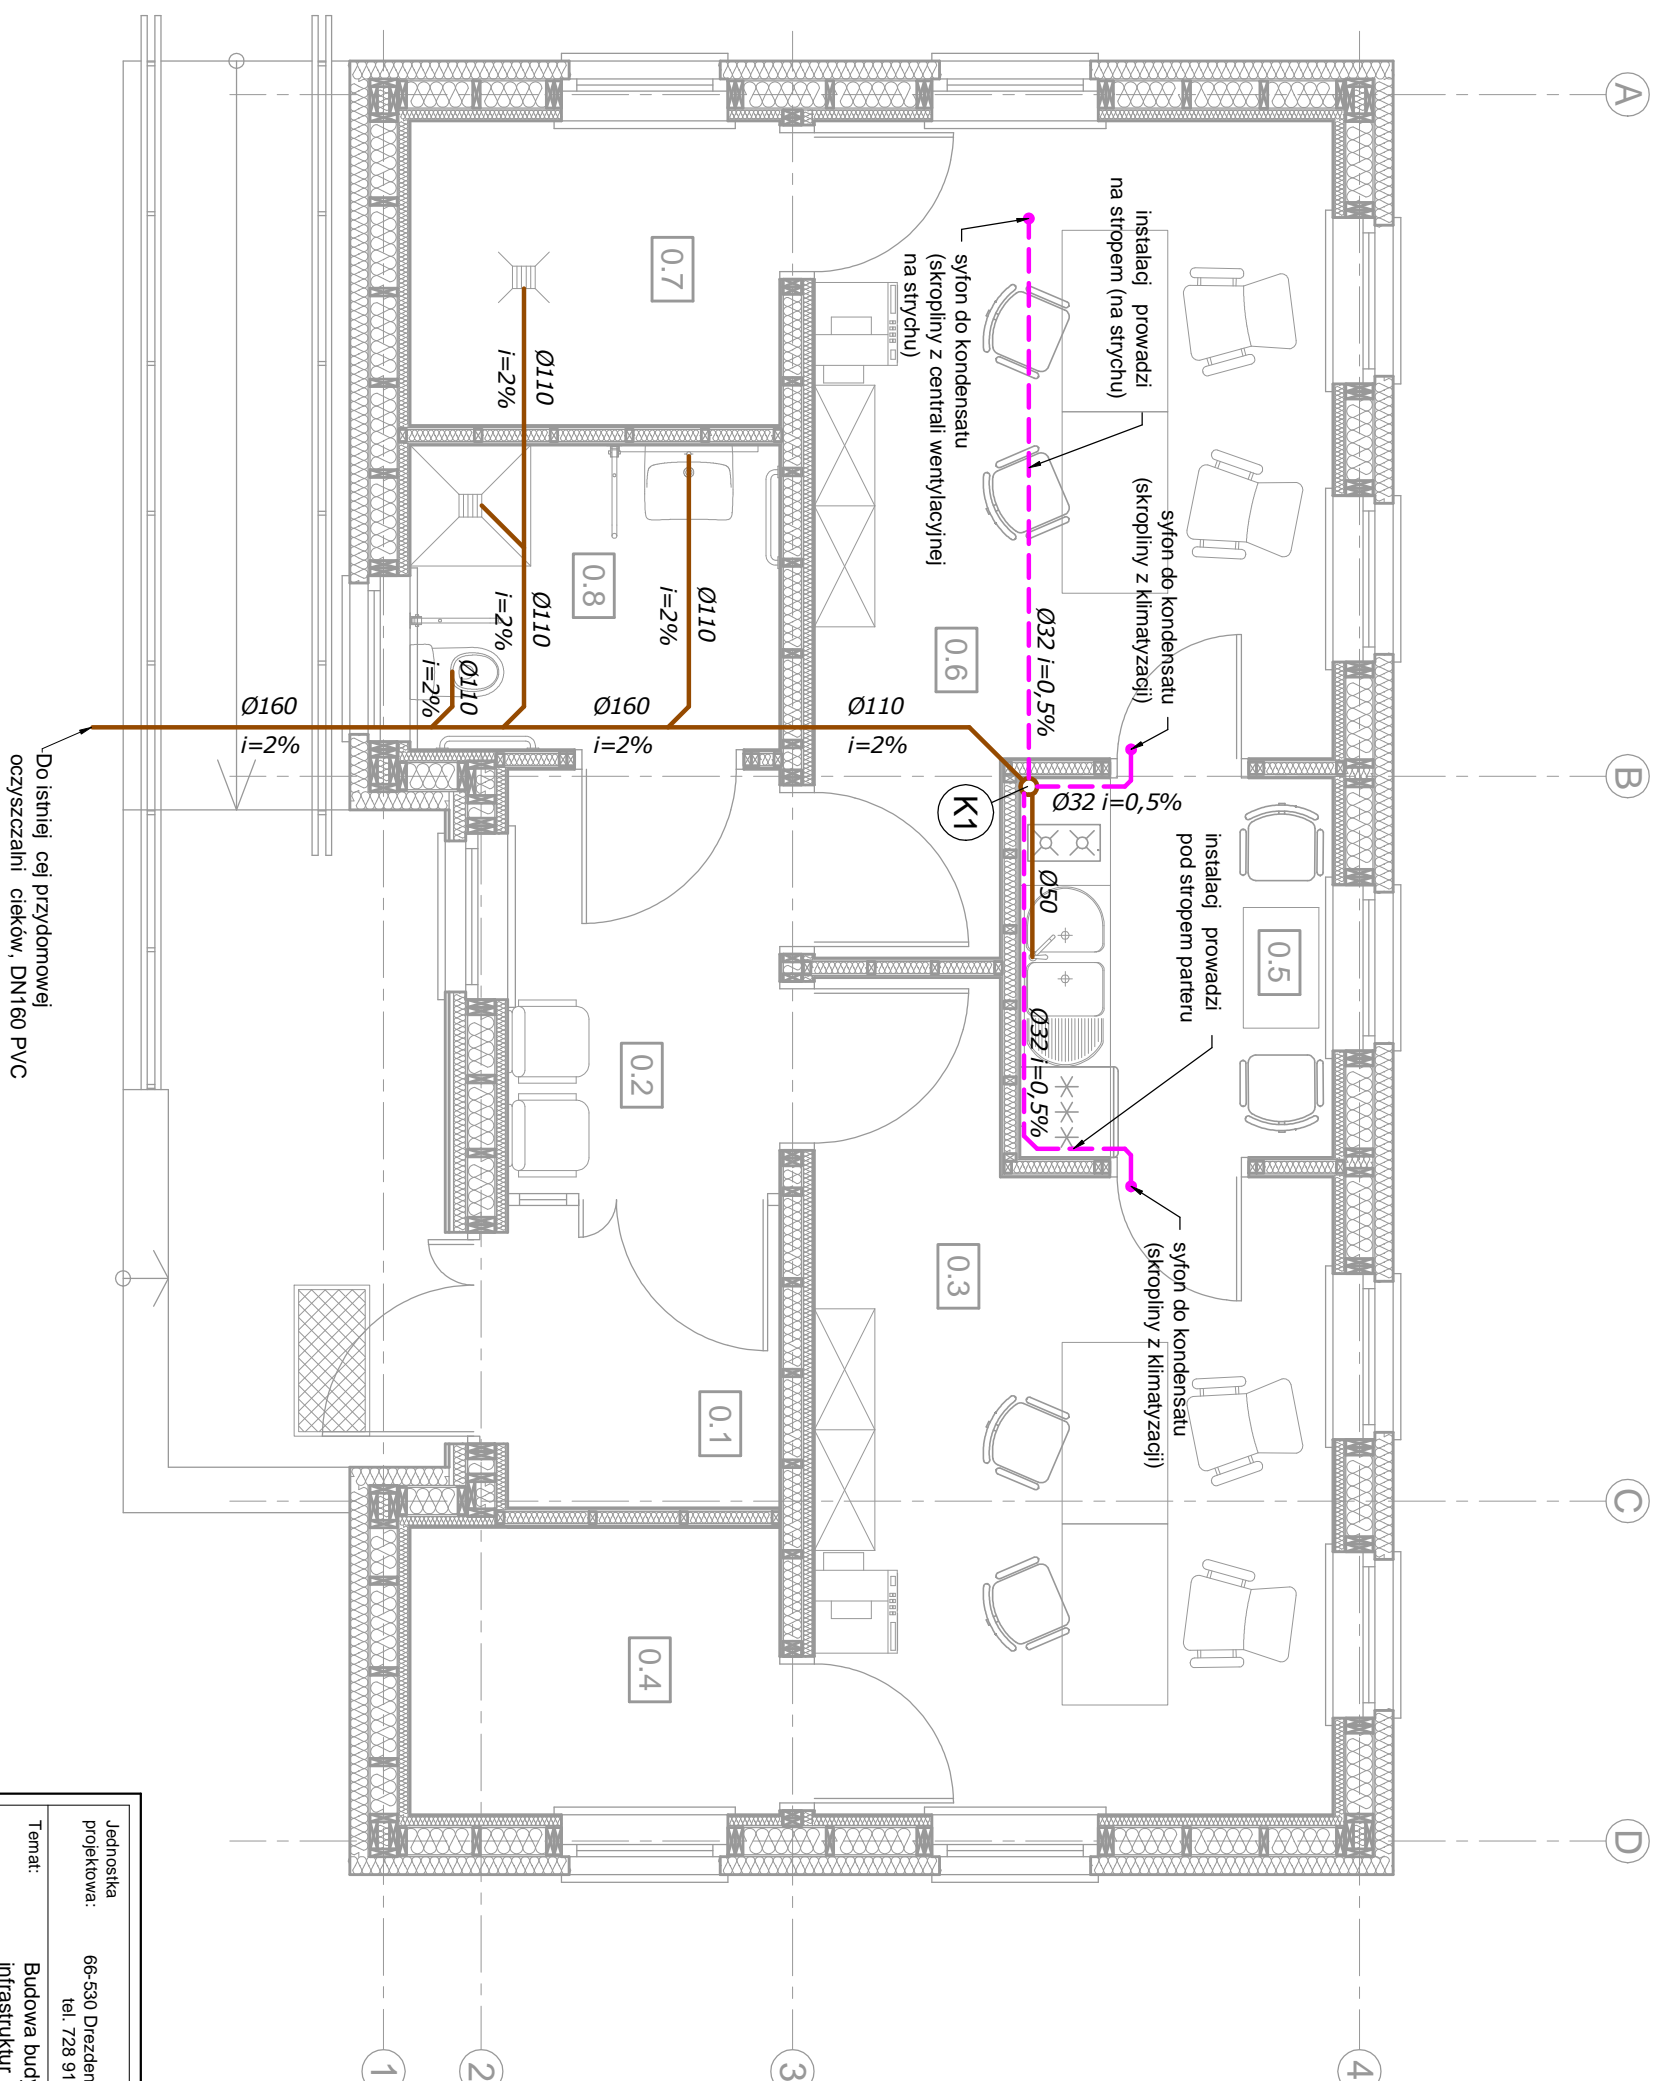

LEGENDA:

- instalacja kanalizacji sanitarnej z rur PVC oraz PP-HT
- instalacja kanalizacji sanitarnej z rur PP-HT prowadzona pod stropem oraz na strychu
- pion kanalizacji sanitarnej Ø110 mm, wyprowadzony pionowo ponad dach budynku, przy posadzie zastosować rewizję, natomiast na dachu systemową wywiewkę Ø160 mm

Jednostka projektowa:		66-530 Drezdenko, ul. Pomorska 1, adres pracowni: Drezdenko, ul. I Brygady 19 tel. 728 910 389 e-mail: archisanit@gmail.com www.archisanit.pl	
Temat:		Budowa budynku kancelarii le nicstwa "Bukowo" wraz z niez bdn infrastruktur techniczn	
Inwestor:		Nadle nicstwo Karwin 66-530 Drezdenko, ul. Pienwszej Brygady 18	
Lokalizacja:		Jednostka ewid.: Drezdenko, obr b: Goszczanowo, dz. nr 216/6	
Bran a:		Sanitarna	
Nazwa rysunku:		Instalacja kanalizacji sanitarnej	
Projektant:		Podpis:	
mgr in . Wojciech Dymek upr. bud. nr LBS/0088/PWBS/16		Data: 15.06.2019 r.	
Nr ark.:		52	

