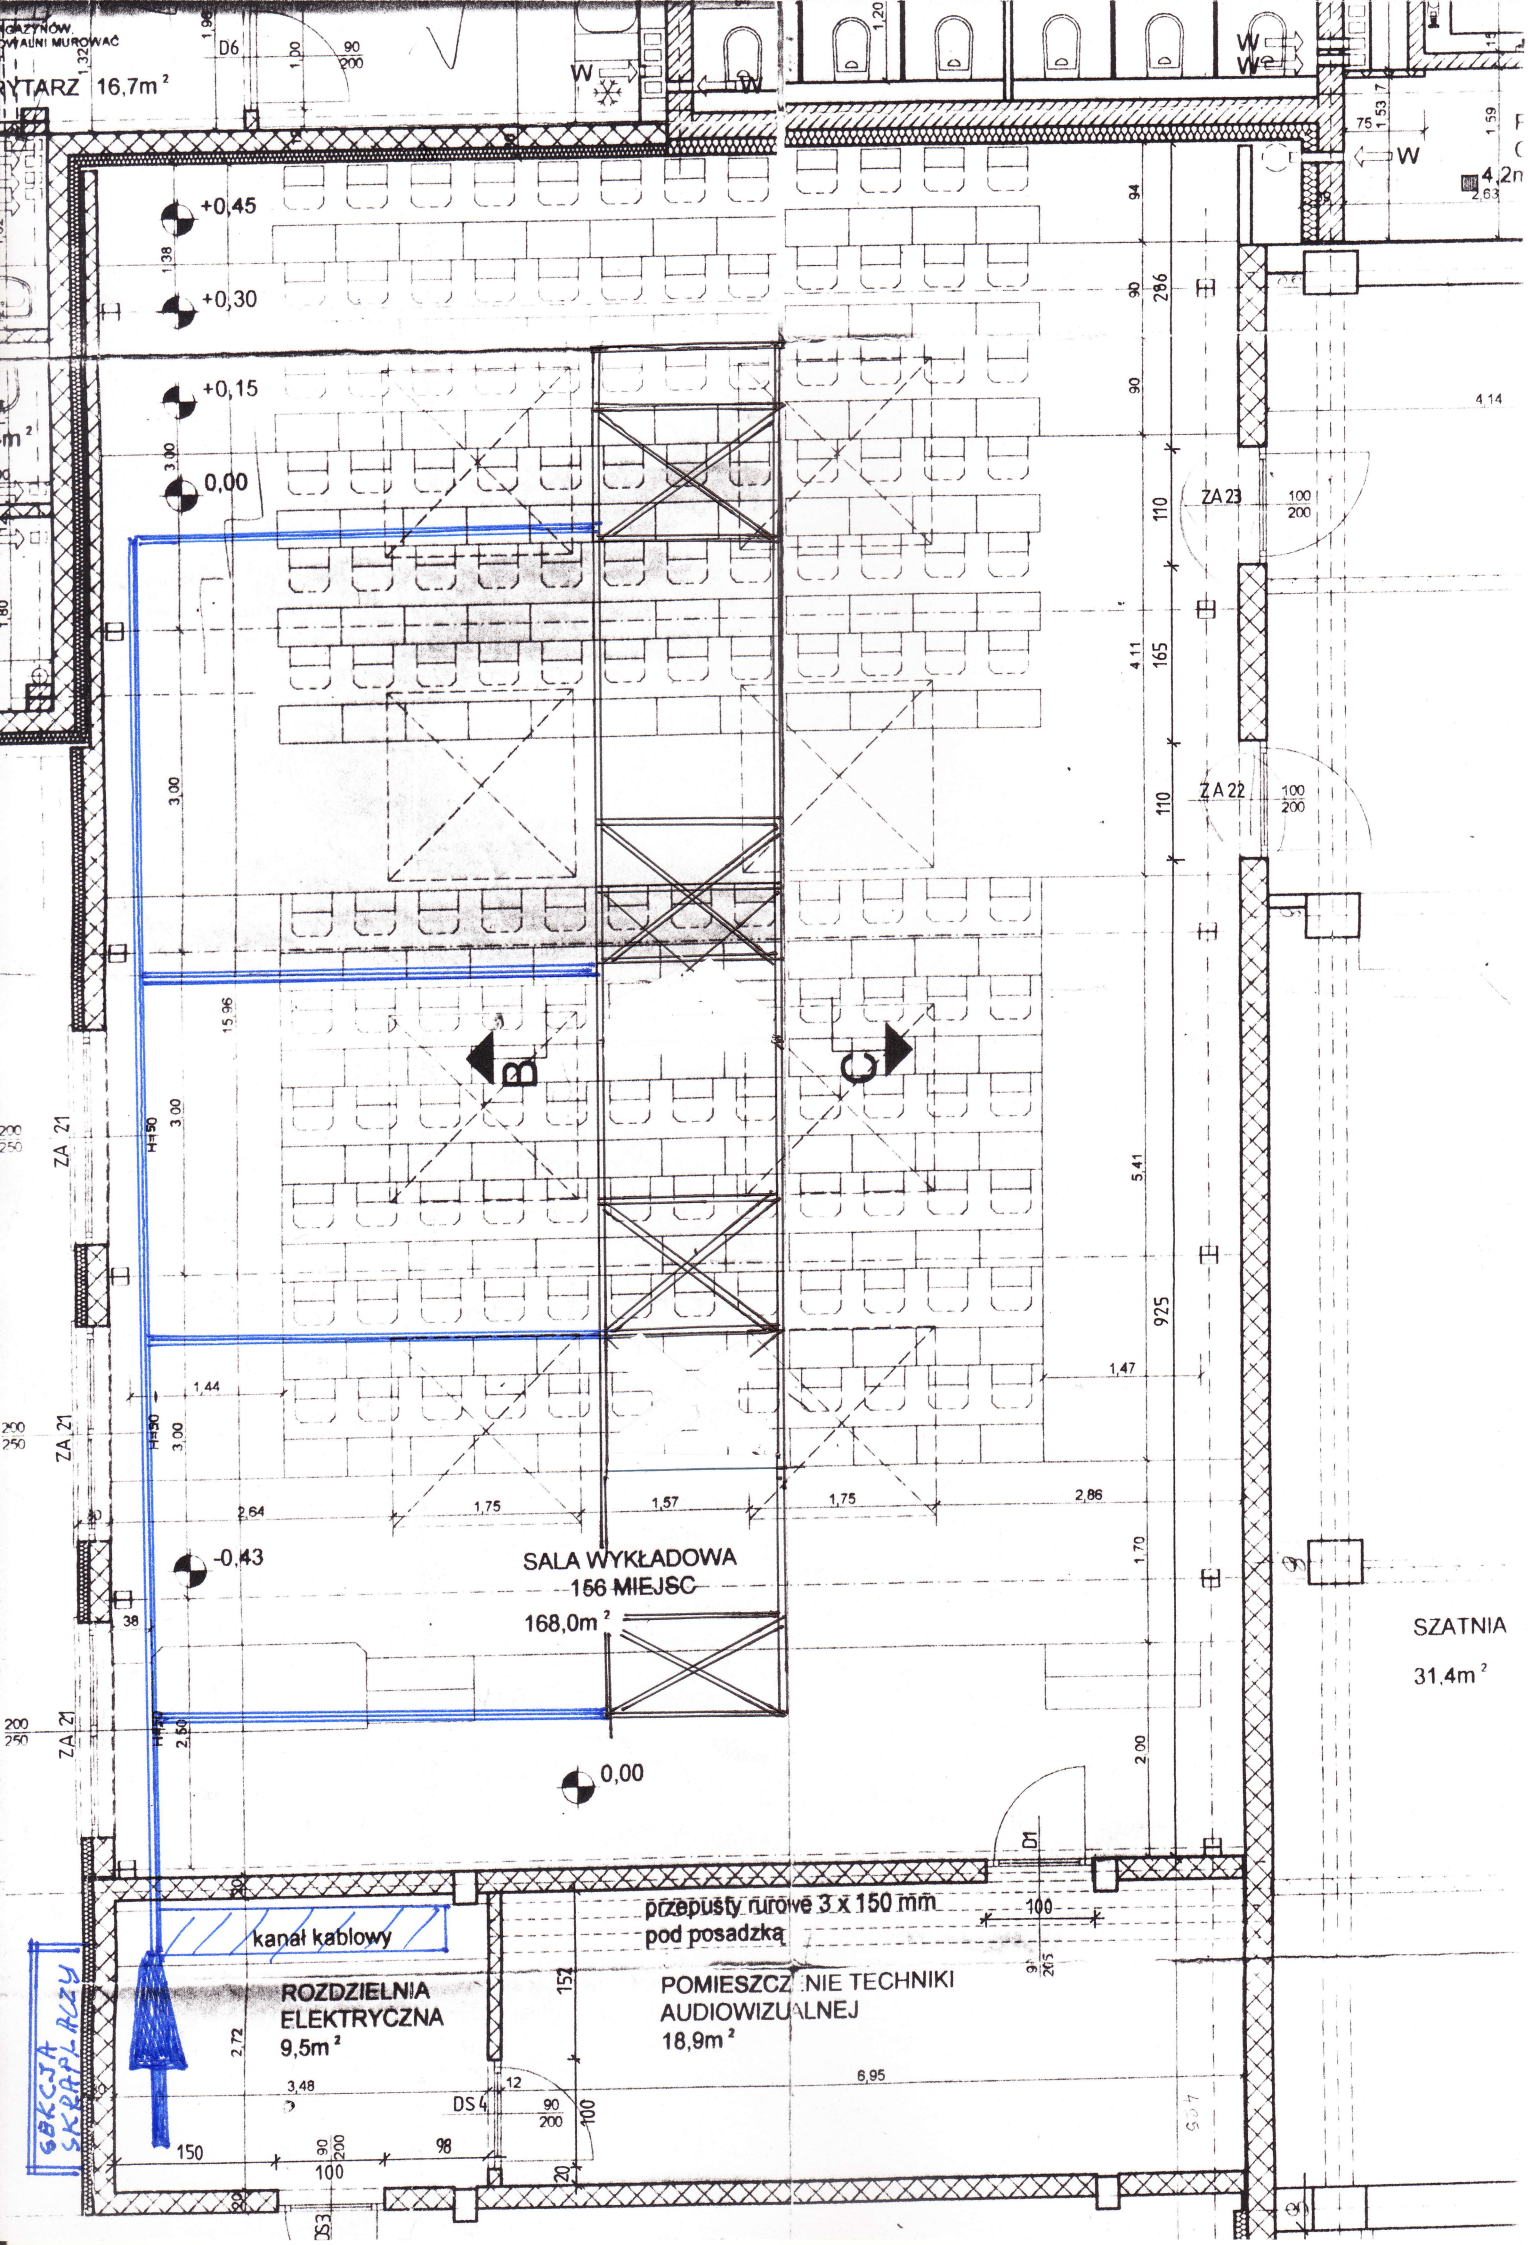

RYTARZ 16,7m²
+0,45
+0,30
+0,15
0,00
-0,43
0,00
SALA WYKŁADOWA
156 MIEJSC
168,0m²
SZATNIA
31,4m²
ZA 23
ZA 22
ZA 21
B
C
kanał kablowy
ROZDZIELNIA
ELEKTRYCZNA
9,5m²
przepusty rurowe 3 x 150 mm
pod posadzką
POMIESZCZENIE TECHNIKI
AUDIOWIZUALNEJ
18,9m²
GEKCJA
SKRAPLACZY