
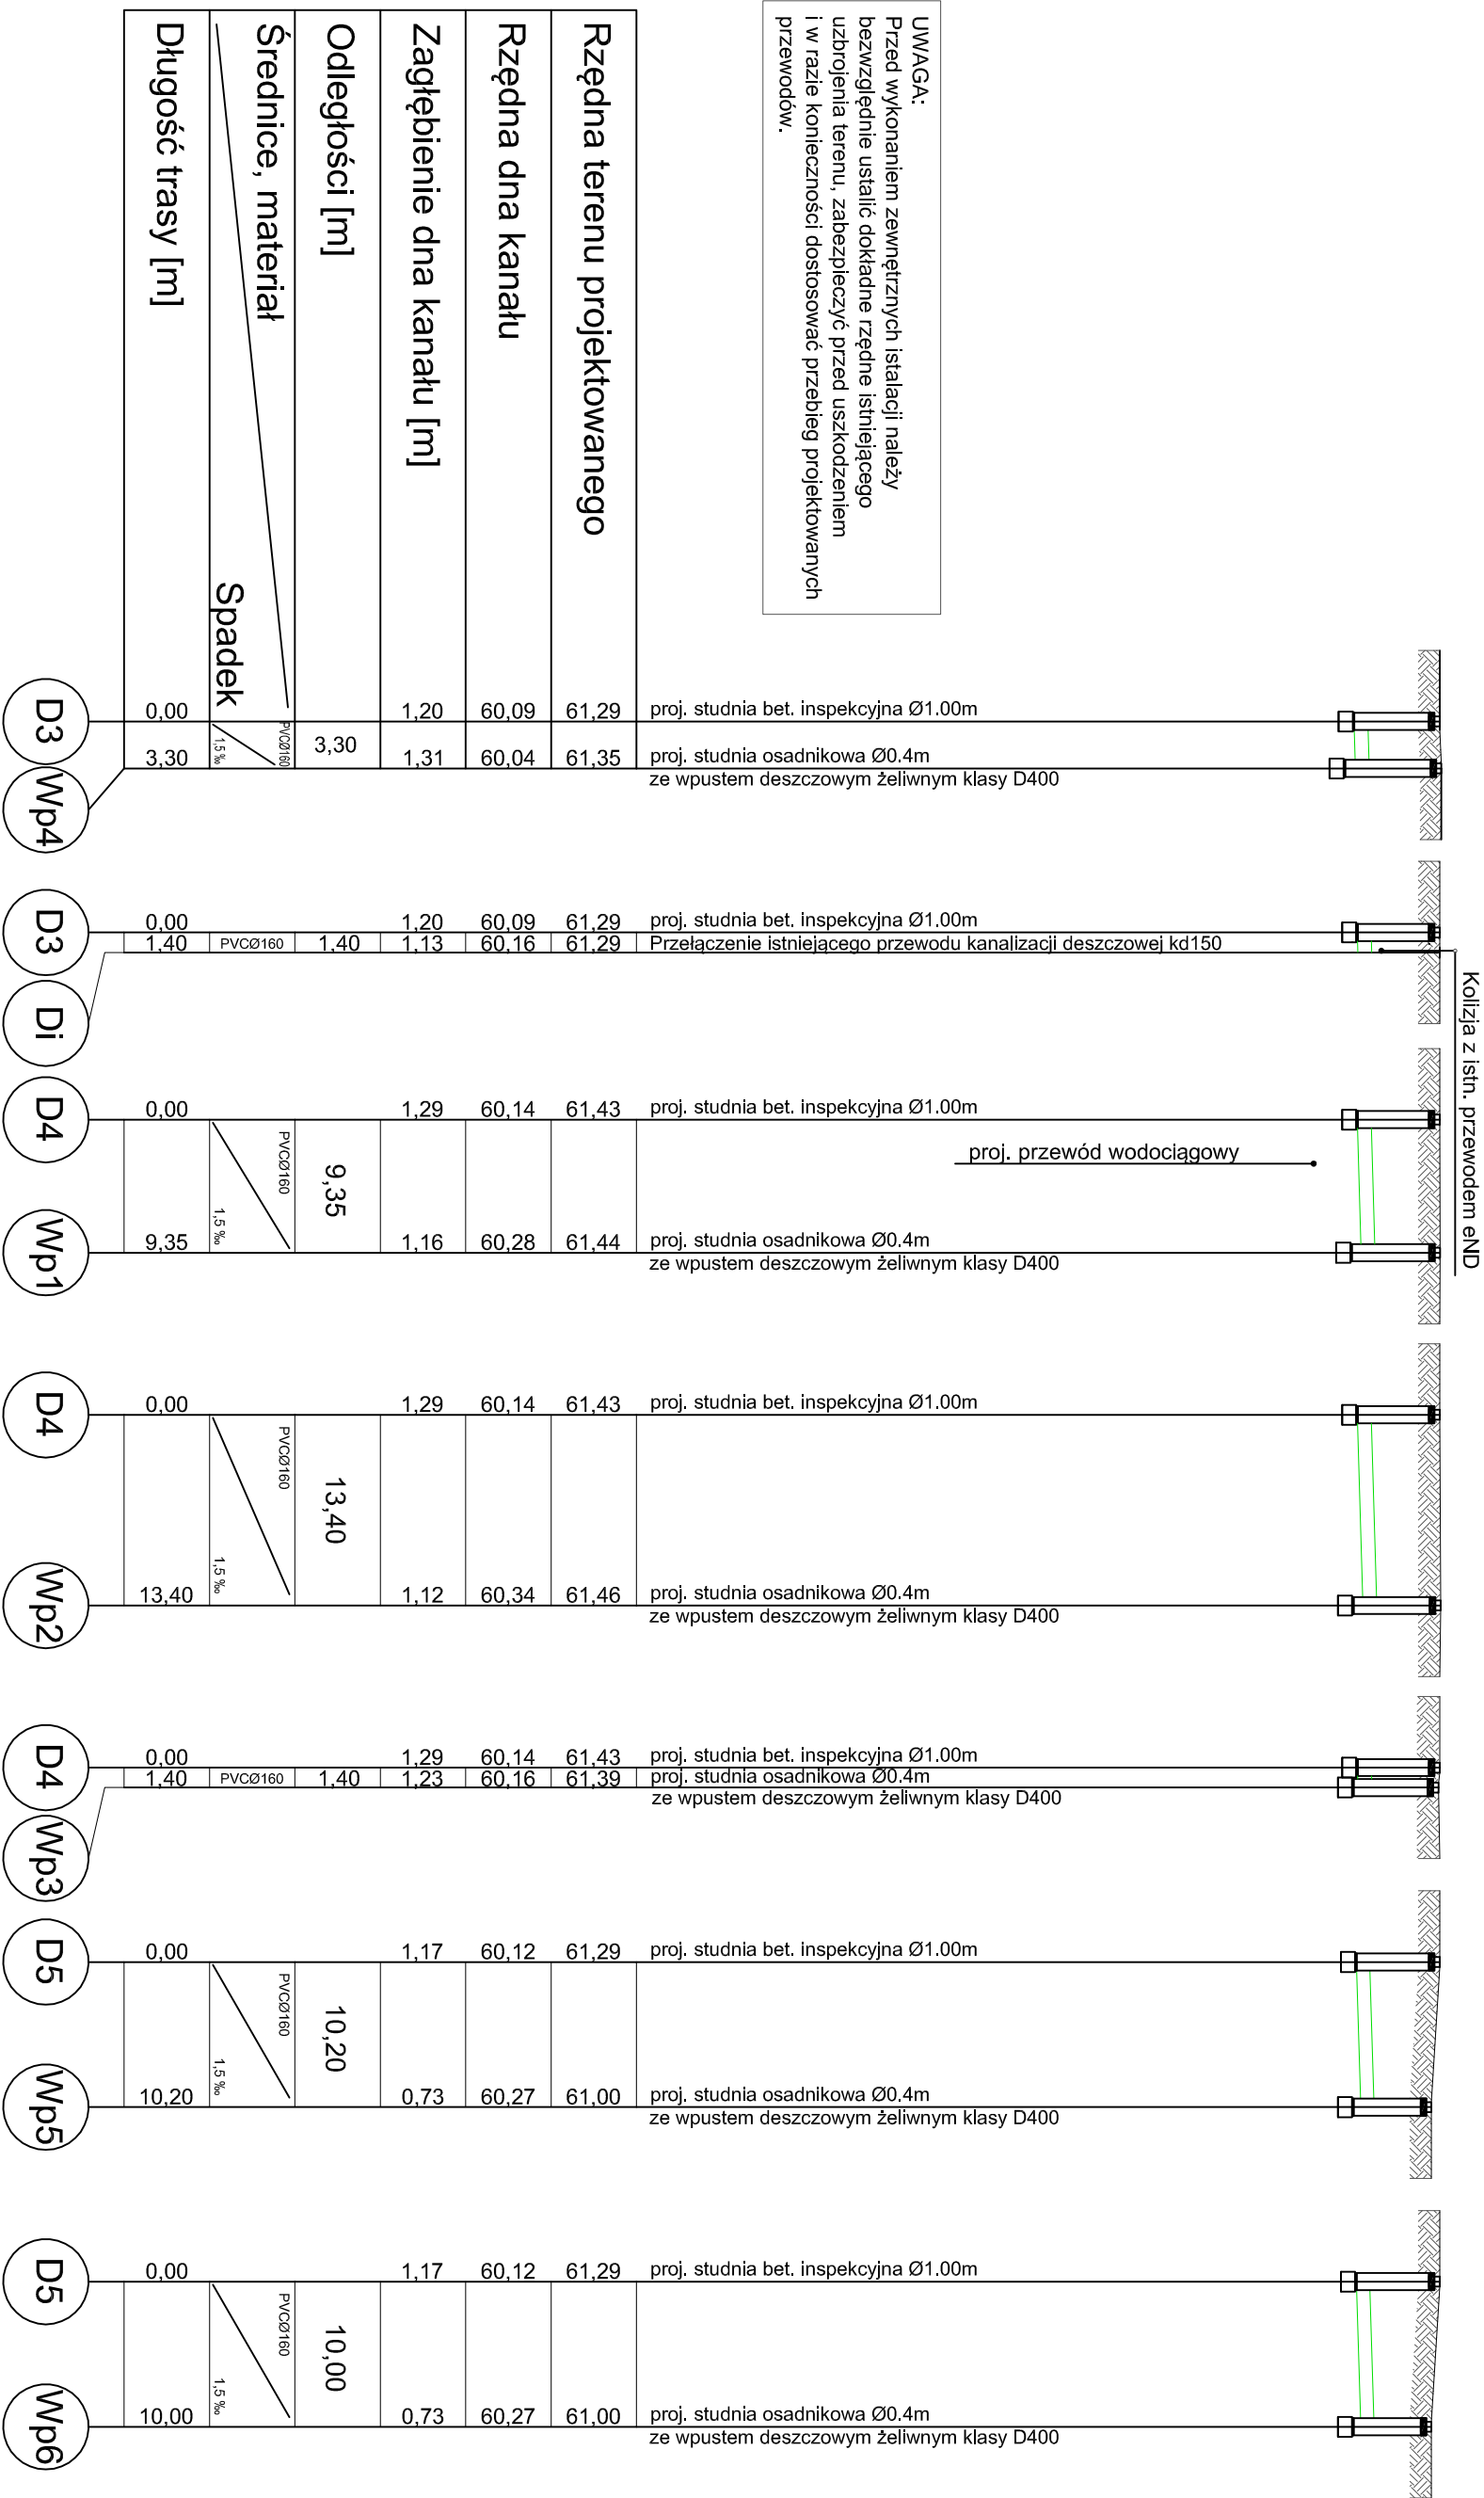


UWAGA:  
Przed wykonaniem zewnętrznych instalacji należy bezwzględnie ustalić dokładne rzędne istniejącego uzibrojenia terenu, zabezpieczyć przed uszkodzeniem i w razie konieczności dostosować przebieg projektowanych przewodów.

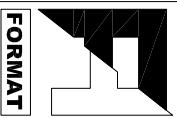

UWAGA:  
WSZYSTKIE PRZEWODY W STREFIE PRZEMARZANIA PROWADZIĆ W IZOLACJI TERMICZNEJ

4.	Opracował	mgr inż. Marcin Mierzejewski	-	-	
3.	Opracował	mgr inż. Krzysztof Kopiec	-	-	
2.	Sprawdził	mgr inż. Andrzej Biernacki	upr. 39/85/Gw		
1.	Projektował	mgr inż. Paweł Królikowski	upr. LUKG/0008/PWOS/06		

					
Investor	Skarb Państwa PGL LP Nadleśnictwo Myślibórz ul. Dworcowa 2, 74-300 Myślibórz				
Biurowie projektowe	Autorska Pracownia Projektowa FORMAT Waldemar Kłosowski 66-400 Gorzów Wlkp. ul. Teatralna 25c				
Nazwa i adres obiektu	Zagospodarowanie terenu przy budynkach Nadleśnictwa Myślibórz Myślibórz ul. Dworcowa 2				
Tytuł rysunku	<b>Rozwinięcie zewn. instalacji kanalizacyjnej deszczowej studni osadnikowych</b>				
Skala	1:100/500	Data	30.11.2017	Nr rys.	S-09