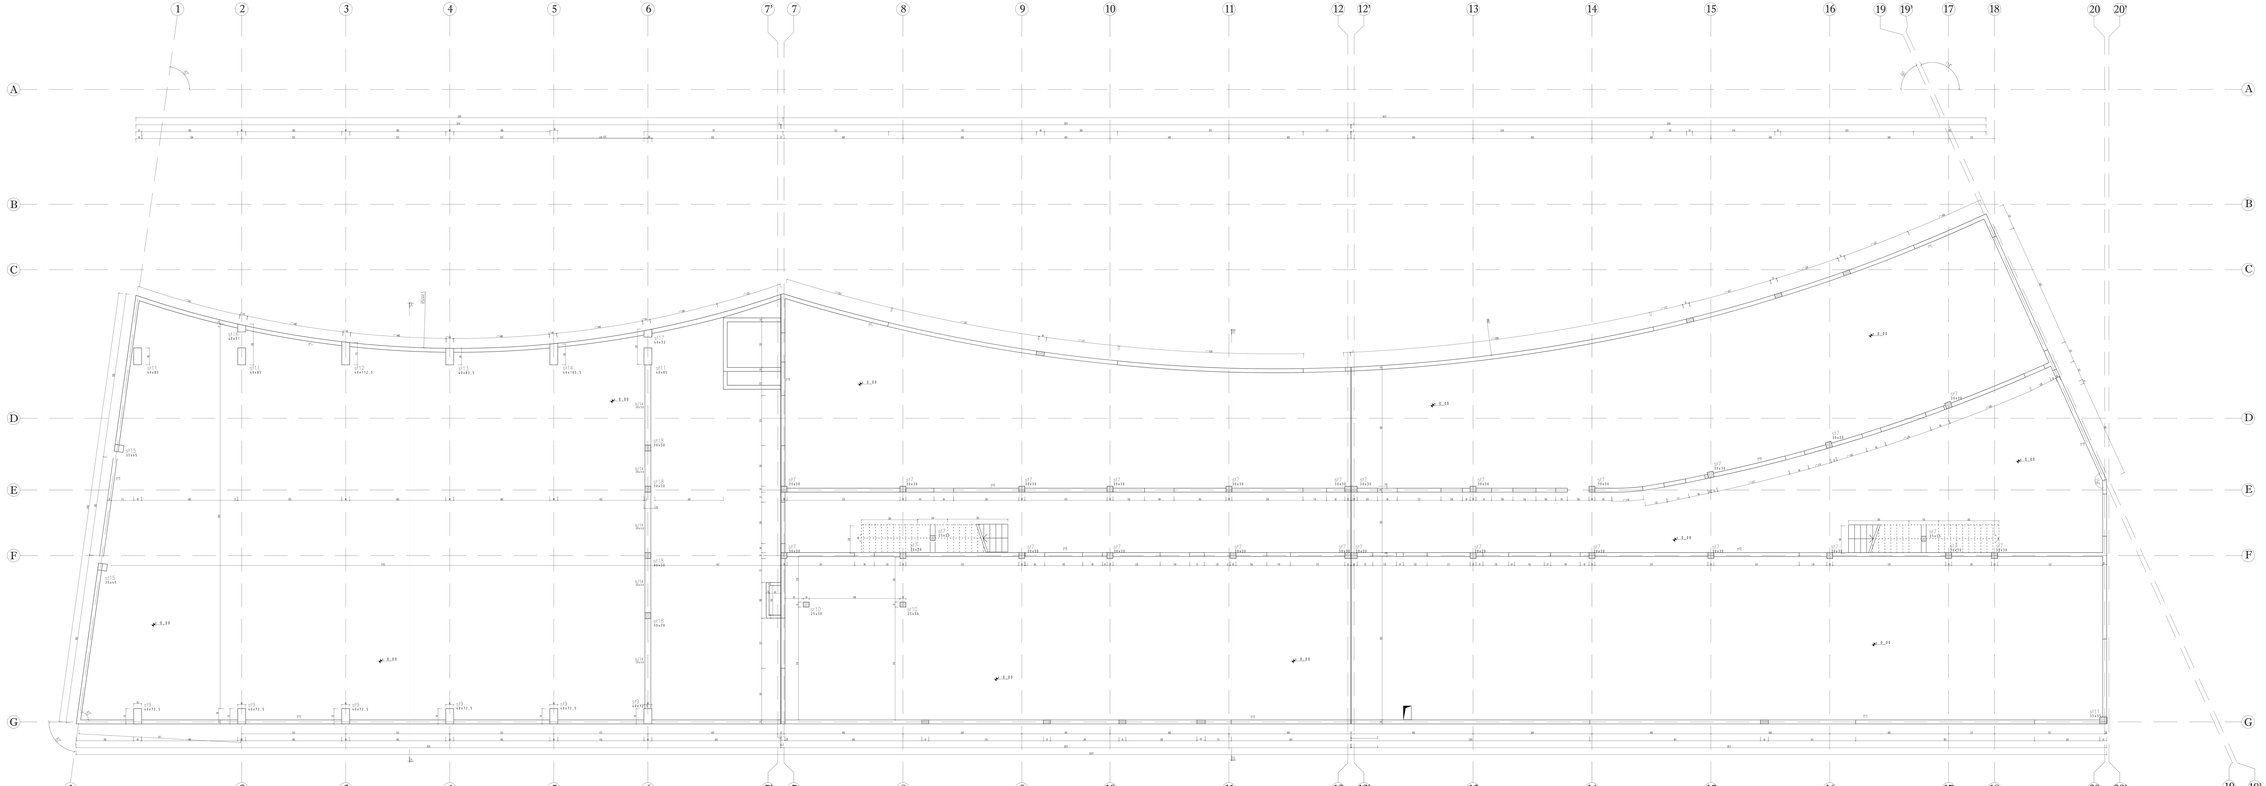


UWAGI GENERALNE:
1. Niniejszy dokument należy rozpatrywać wraz z opracowaniami innych branż.
2. Należy przestrzegać zgodnie z opisem technicznym.

UWAGI SZCZEGÓŁOWE:
1. PRZED PRZYSTĄPIENIEM DO PRAC BEZWZGLĘDNIE NALEŻY SPRAWDZIĆ WYMIARY, W RAZIE STWIERDZENIA RÓŻNICY WIĘZY ZAISTNIENIE PRZEJŚCIOWYMI, A STANEM FAKTYCZNYM BEZZWŁOCZNIE POWIADOMIĆ PROJEKTANTA.
2. BUDOWLANE PRZED WYKONANIEM NA CZAS BUDOWY ZABEZPIECZYĆ PRZED USZKODZENIAMI MECHANICZNYMI.

Beton części nadziemnej:	C30/37
Beton części podziemnej:	C25/30 WB
Stal zbrojeniowa:	A–IIIN (RB56a)
Stal konstrukcyjna:	S235
Klasa konstrukcji:	S4

OBIEKT:
INVESTYCJA NADAJE CECHY CHARAKTERYSTYCZNE OBIEKTOWI BUDOWLANEMU, ZGODNIE Z ROZPORZĄDZENIEM MINISTRA INFRASTRUKTURY I ROZWOJU REGIONU Z DNIA 26 SIERPNIA 2016 R. W SPRAWIE PRZEDSIĘWZIĘĆ MOGĄCYCH ZNACZĄCO ODDZIAŁYWAĆ NA OBSZARY NATURA 2000 (DZ.U. 2016, POZ. 1483) NIE WYMAGA PRZEPROWADZENIA OCENY ODDZIAŁYWANIA NA ŚRODOWISKO.

INWESTYCJA:	NR PROJEKTU:
BUDOWA BUDYNKU LABORATORYJNO - BIUROWO - WARSZTATOWEGO I DWÓCH BUDYNKÓW TOWARZYSZĄCYCH	116
ADRES OBIEKTU:	
ul. Roberta de Plelo, działka nr dwr. 41 ob. 073, jednostka ewidencyjna Gdańsk	
INWESTOR:	
Instytut Morski ul. Długi Targ 41/42, Gdańsk 80-830	
BRANŻA: KONSTRUKCJA	
FAZA: PROJEKT WYKONAWCZY	
SKALA: 1:50 A1	

PAS PROJEKT
PAS PROJEKT Sp. z o.o.
ul. Wały Piastowskie 24
80-855 Gdańsk
tel. 58 554 54 00, fax 58 554 55 55, 552 07 09, NIP 583-000-79-08 www.pasprojekt.com

AUTOR OPRACOWANIA:	IMIĘ I NAZWISKO:	PODPIS:	UPRAWNIENIA:
Projektował:	mgr inż. Marcin Pisiak		
Sprawdzał:			
Kierownik:	mgr inż. Mariusz Matuszkiewicz		

UWAGA: Projekt wykonawczy niniejszego projektu budowlanego jest własnością PAS PROJEKT Sp. z o.o. Kopiowanie i przekazywanie projektu bez zgody autora zabronione. Projekt wykonawczy niniejszego projektu budowlanego nie może być wykorzystywany do innych celów niż określone w umowie.

TREŚĆ RYSUNKU:	
RZUTY	
NAZWA RYSUNKU:	SKALA:
Rzut parteru - ETAP I	1:50
NUMER RYSUNKU:	NUMER ZL:
PAS-116-PW-K-SZ-PL-R-01	