



Przekrój Es'-Es'

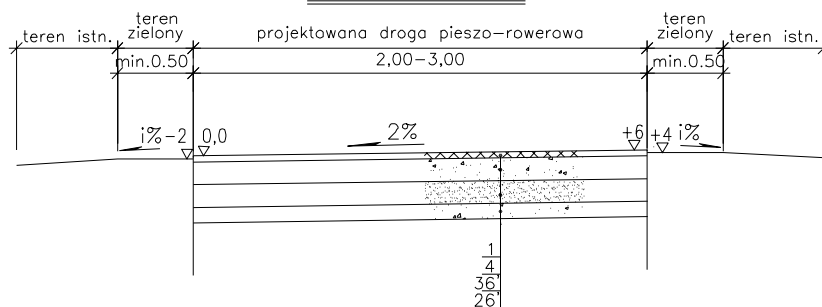

Przekrój G2-G2

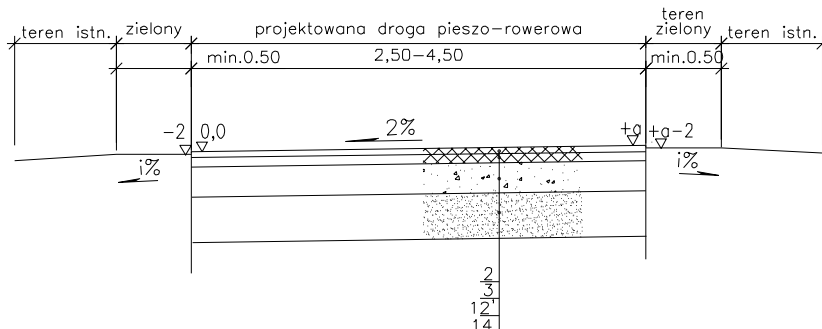

LEGENDA

1. Warstwa scieralna z betonu asfaltowego o gr.4-5cm (grubość warstwy zgodnie z opisem)
Przed ułożeniem nawierzchni należy dobrze zagęścić podbudowę i skropić ją emulsją bitumiczną.
2. Warstwa scieralna z betonu asfaltowego o gr.4cm (kolor nawierzchni wg planu nawierzchni)
3. Warstwa wiążąca z betonu asfaltowego o gr.4cm
4. Podbudowa z kruszywa kamiennego łamanego 0/31,5mm o wskaźniku nośności CBR min.20%, gr.15cm
5. Wymiana gruntu, grunt przepuszczalny, niewysadzinowy o współczynniku $K > 8$, gr. min.20cm
6. Obrzeże betonowe chodnikowe o wym.8x30cm
7. Ława z betonu C12/15 o wym. 20x20x10cm
8. Krawężnik betonowy najazdowy 15x22cm
9. Ława z oporem z betonu C12/15 o wym.30x25x15cm
10. Kostka betonowa o gr.8cm
11. Podsypka piaskowo-cementowa 1:4 o gr.4cm
12. Podbudowa z kruszywa kamiennego łamanego 0/63mm o wskaźniku nośności CBR min.20%, gr.25cm
- 12'. Podbudowa z kruszywa kamiennego łamanego 0/63mm o wskaźniku nośności CBR min.20%, gr.20cm
13. Wymiana gruntu, grunt przepuszczalny, niewysadzinowy o współczynniku $K > 8$ CBR min.20%, gr. min.40cm
14. Wymiana gruntu, grunt przepuszczalny, niewysadzinowy o współczynniku $K > 8$ CBR min.20%, gr. min.30cm
15. Trawnik + Humus o gr. 15cm
16. Kliniec kamienny fr. 0-16mm o gr.3cm (po zagęszczeniu)
17. Kamień łamany fr. 0-31,5mm o gr.10cm (po zagęszczeniu)
18. Kamień łamany fr. 0-63mm o gr.15cm (po zagęszczeniu)
19. Warstwa odsączająca z piasku o gr.20cm
20. Warstwa z betonu (beton barwiony fioletowo) o gr.12cm
21. Podbudowa z kruszywa kamiennego łamanego 0/31,5mm o wskaźniku nośności CBR min.20%, gr.20cm
22. Wymiana gruntu, grunt przepuszczalny, niewysadzinowy o współczynniku $K > 8$, gr. min.30cm
23. Warstwa scieralna z betonu cementowego C30/37 o klasach ekspozycji XC4, XF4, XM2, gr.12cm
24. Podbudowa pomocnicza z żużla wielkopiecowego 0/63mm stabilizowanego mechanicznie, gr.18cm
25. Nawierzchnia z kostki betonowej o wysokości 8cm
26. Warstwa odsączająca z pospółki, gr. 15cm
- 26'. Warstwa odsączająca z pospółki, gr. 10cm
27. Betonowe drewno ogrodowe gr. 5,5cm
28. Nawierzchnia mineralna przepuszczalna gr. 3cm
29. Nawierzchnia mineralna przepuszczalna w/w dynamiczna 0/16mm gr.5cm
30. Nawierzchnia bezpieczna gr.3/3,5/7cm
31. Beton jamisty w spadku 0,5% LB-15 gr.15cm
32. Betonowe koryta ściekowe 50x50 gr.15 prefabrykowane
33. Ława z betonu C12/15 o gr. 15cm
34. Płyt azurowa betonowa 40x60 gr. 8cm prefabrykowana wypełniona humusem z obsianiem trawą
35. Podsypka piaskowo-cementowa 1:4 o gr.10cm
36. Stabilizacja gruntu cementem Rm 2,5MPa, gr. 25cm
- 36'. Stabilizacja gruntu cementem Rm 2,5MPa, gr. 15cm
37. Kamień łamany fr. 0-31,5mm o gr.5cm (po zagęszczeniu)
38. Warstwa z betonu (mrozoodporny, wodoodporny), gr.20cm
39. Podbudowa z kruszywa kamiennego łamanego 0/63mm o wskaźniku nośności CBR min.20%, gr.20cm
40. Podsypka piaskowa gr.5cm (na warstwach nasypu)

SCHEMAT INFRASTRUKTURY PODZIEMNEJ



Podczas wykonywania robót ziemnych napotkaną infrastrukturę techniczną należy zabezpieczyć według powyższego schematu. W miejscach występowania czynnych urządzeń elektroenergetycznych kable można odkopnąć jedynie do warstwy ochronnej. Prace ziemne winny być poprzedzone przekopami kontrolnymi. Wykonywać z należytą ostrożnością, ręcznie, pod nadzorem właściwych służb.

 VENIT EWA PRZYBYŁ DARIUSZ ZBOIŃSKI 44-100 GLIWICE, GÓRNYCH WAŁÓW 27/4 tel/fax 032 332 40 51 biuro@venit.com.pl			
zamawiający: GMINA MYŚLENICE, RYNEK 8/9, 32-400 MYŚLENICE GMINA DOBCZYCE, RYNEK 26, 32-410 DOBCZYCE GMINA SIEPRAW, KAWĘCINY 30, 32-447 SIEPRAW			
inwestor: GMINA MYŚLENICE, RYNEK 8/9, 32-400 MYŚLENICE			
zadanie inwestycyjne: PRZYGOTOWANIE DOKUMENTACJI DLA PROJEKTU: ZAGOSPODAROWANIE OTOCZENIA ZBIORNIKA DOBCZYCKIEGO - SZLAKI WRAZ Z INFRASTRUKTURĄ TURYSTYCZNĄ			
zakres opracowania: BUDOWA DROGI PIESZO-ROWEROWEJ Dz. nr 1437 obr. Borzęta jed.ewid. Myślenice obszar wiejski			
projektant: mgr inż. arch. EWA PRZYBYŁ-ZBOIŃSKA uprawnienia: 32/03/SLOKK/II spec. architektoniczna		podpis:	
projektant: inż. WOJCIECH DĘBICKI uprawnienia: 166/77 spec. drogową		podpis:	
numer trasy: 11B		nazwa trasy: MYŚLENICE, BORŻĘTA	
P1		treść opracowania: ZAGOSPODAROWANIE TERENU	
treść rysunku: PRZEKROJE KONSTRUKCYJNE			
stadium: PROJEKT BUD.-WYKONAWCZY		data: listopad 2015	skala: 1:50
wersja: PRW	branża: DROGOWA	nr rysunku: M.12 PK	rewizja: