TRASA 11B. MYŚLENICE, BORZETA. Głębokość koryta 45/58cm

W=19,40 N=14,60

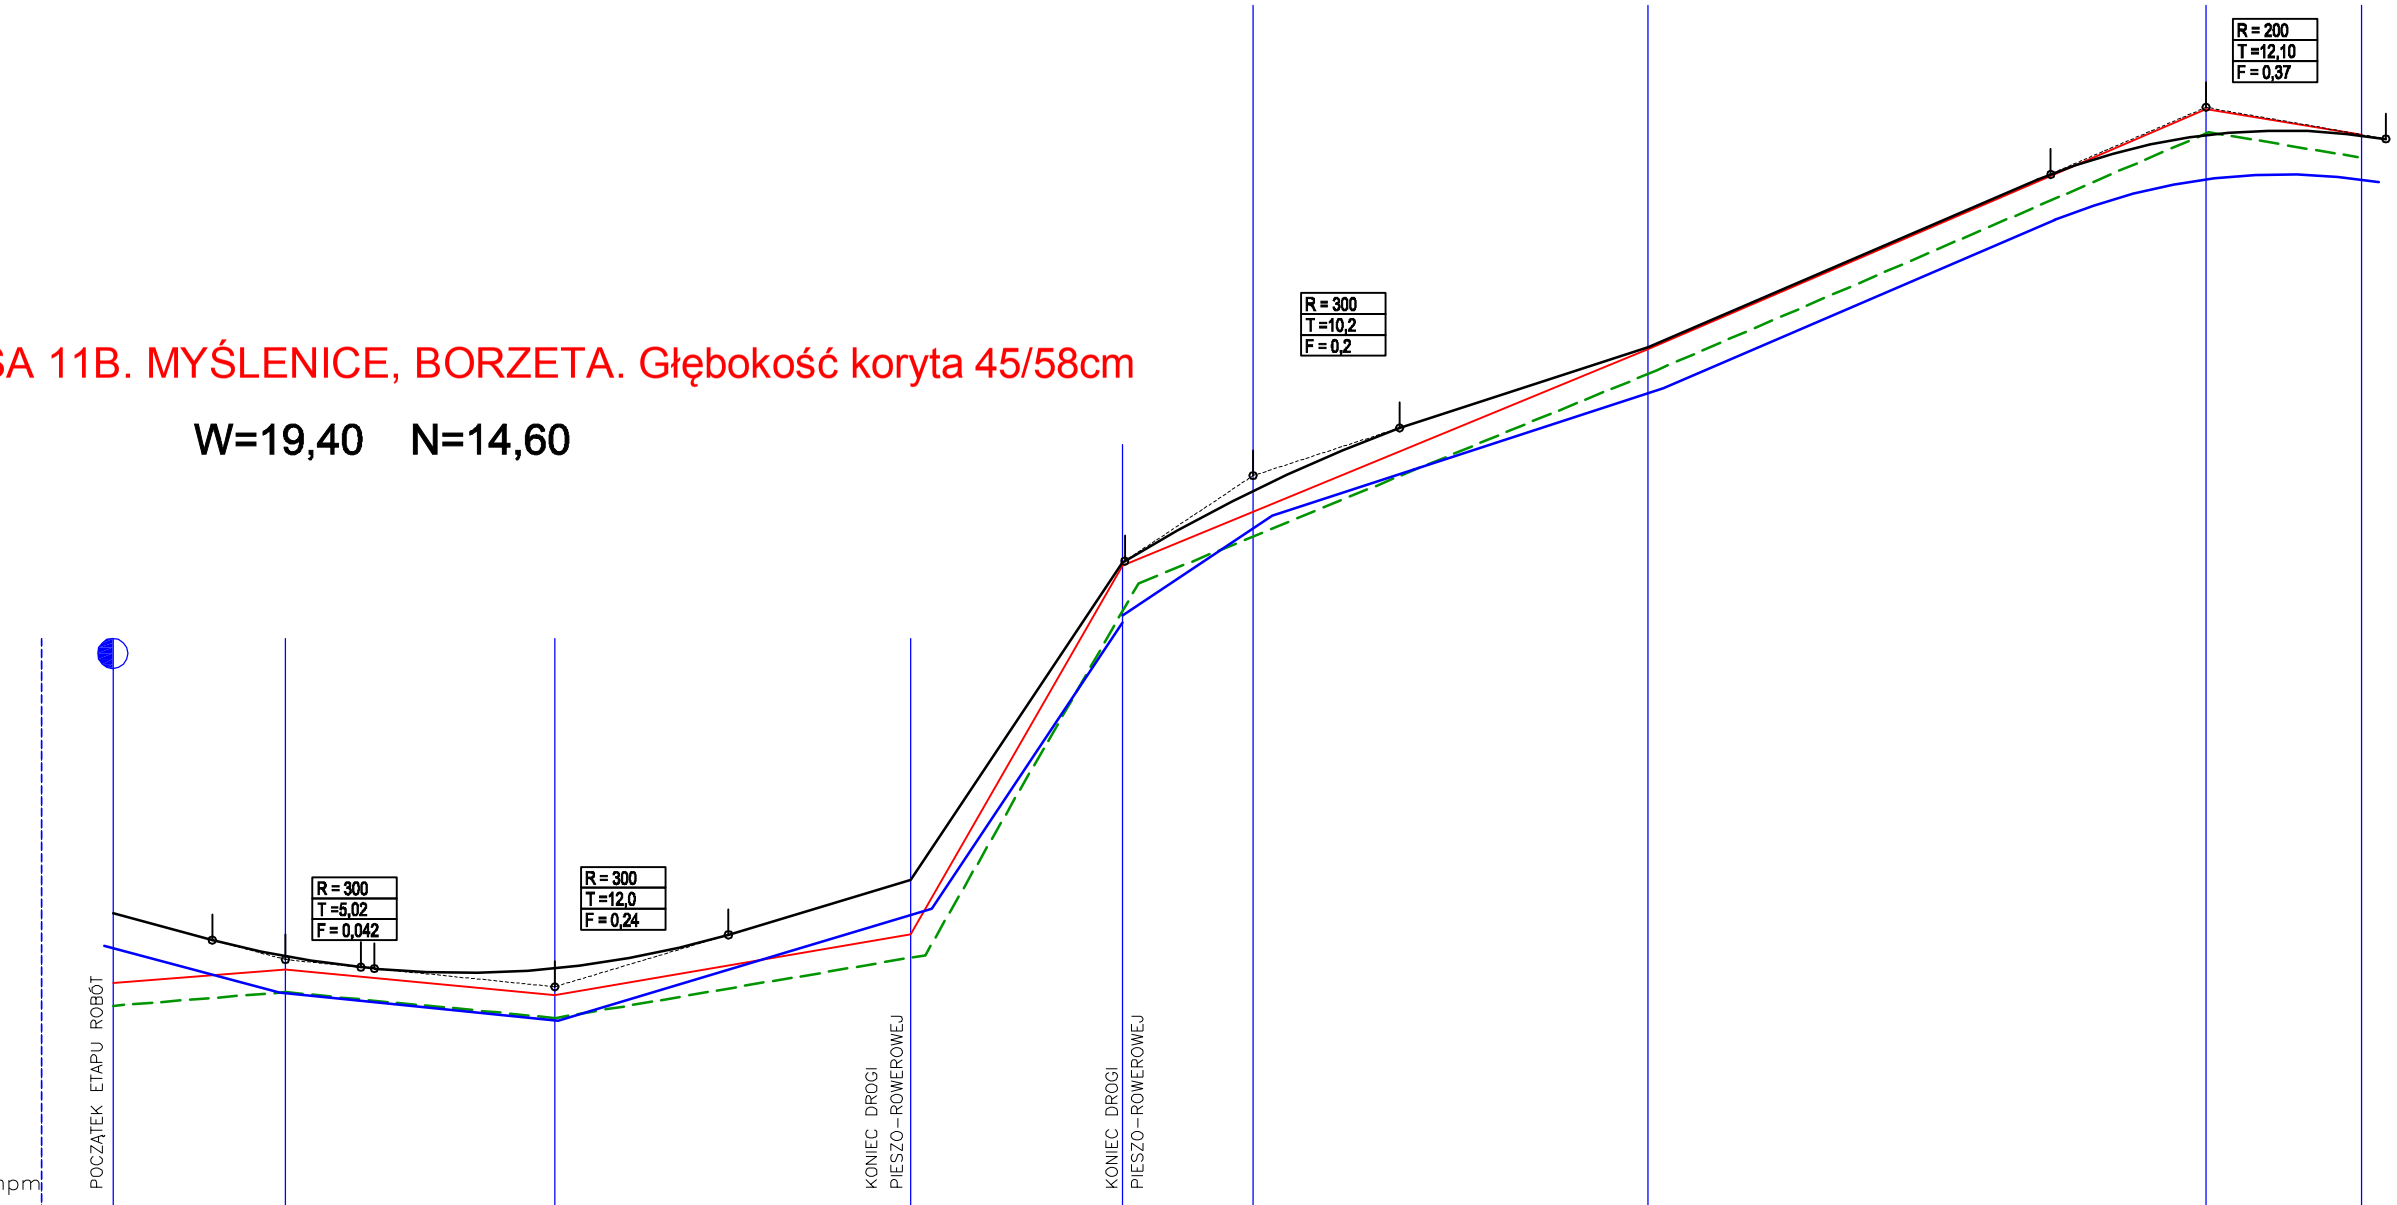

P.p. = 273,00mnpm	POCZĄTEK ETAPU ROBÓT		KONIEC DROGI PIESZO-ROWEROWEJ		KONIEC DROGI PIESZO-ROWEROWEJ											
RZĘDNE PROJ.	276,90	276,29	275,93	277,34	281,54	282,69	284,39	287,56	287,20							
RZĘDNE ISTN.	275,98	276,16	275,82	276,62	281,50	282,69	284,36	287,54	287,20							
NIWELETA PROJ.		5,35%	2,0%	6,0%	30,0%	13,3%	6,5%	8,6%	3,5%							
ODLEGŁOŚCI	0,00	11,40	11,40	17,80	29,20	23,55	52,75	14,0	66,75	8,64	75,39	26,10	101,49	37,02	138,51	10,29	148,80
RODZAJ NAWIERZCHNI	NAWIERZCHIA ASFALTOWA															

TEREN ISTNIEJĄCY

GRANICA DZIAŁKI

TEREN PROJEKTOWANY

HUMUS

KORYTO

venit
VENIT EWA PRZYBYŁ DARIUSZ ZBOIŃSKI
44-100 GLIWICE, GÓRNYCH WAŁÓW 27/4
tel/fax 032 332 40 51 biuro@venit.com.pl

zamawiający:
GMINA MYŚLENICE, RYNEK 8/9, 32–400 MYŚLENICE
GMINA DOBCZYCE, RYNEK 26, 32–410 DOBCZYCE
GMINA SIEPRAW, KAWĘCINY 30, 32–447 SIEPRAW

inwestor:
GMINA MYŚLENICE, RYNEK 8/9, 32–400 MYŚLENICE

zadanie inwestycyjne:
PRZYGOTOWANIE DOKUMENTACJI DLA PROJEKTU: ZAGOSPODAROWANIE OTOCZENIA ZBIORNIKA DOBCZYCKIEGO – SZLAKI WRAZ Z INFRASTRUKTURĄ TURYSTYCZNĄ

projektant:
mgr inż. arch. EWA PRZYBYŁ–ZBOIŃSKA
32/03/SLOKK/II spec. architektoniczna
inż. WOJCIECH DĘBICKI
166/77 spec. drogowa

podpis:

zakres opracowania:
PROJEKT BUDOWY DROGI PIESZO – ROWEROWEJ
REMONT ISTNIEJĄCEGO CIĄGU KOMUNIKACYJNEGO
Dz.nr 1437 obr. Borzęta jed.ewid. Myślenice obszar wiejski

numer trasy:	nazwa trasy:
11B	MYSLENICE, BORZĘTA
P1	tresc opracowania: PROJEKT ZAGOSPODAROWANIA TERENU

tresc rysunku:
PROFILE PODŁUŻNE

stadium:	data:	skala:
PROJEKT WYKONAWCZY	listopad 2015	1:500/1:100

wersja:	branża:	nr rysunku:	rewizja:
PBW	DROGOWA	M.11B_PPt	