


Lokalizacja: R-1.1

Lokalizacja: R-1.2


Lokalizacja: R-1.3

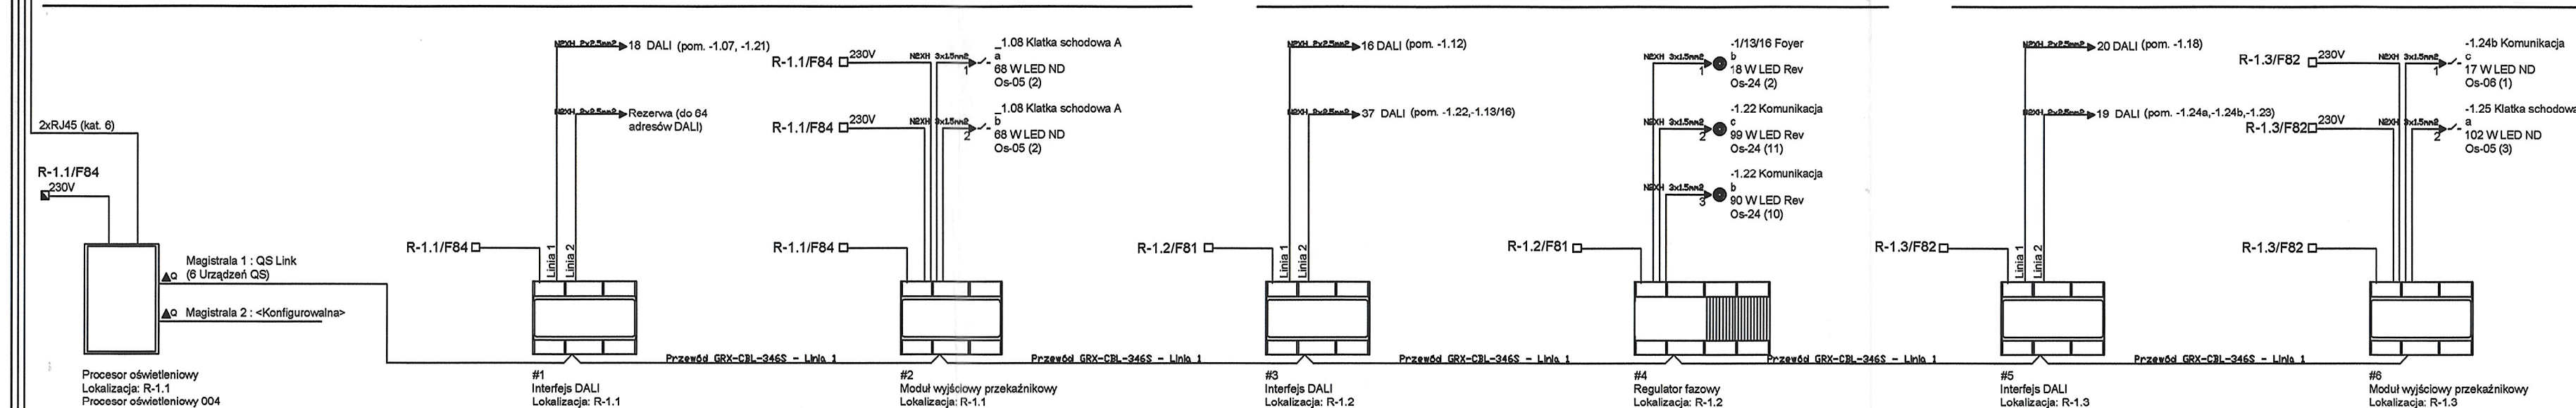

Lokalizacja: R0.1

Lokalizacja: R0.2


Lokalizacja: R0.3

 

Lokalizacja: R1.1


Lokalizacja: R1.2

Lokalizacja: R1.3

 

Lokalizacja: R2.2

Lokalizacja: R2.2

 

UWAGI: WSZYSTE WZYTE W PROJEKcie STANOWIA INFORMACJE O PARAMETRACH URZĄDZEŃ I MATERIAŁÓW WYKONAWCZĄ PRZED WYKONANIEM PRZEDSTAWIANYCH MATERIAŁÓW Z ZAŁĄCZENIEM WSZELKICH DOKUMENTÓW POTWIERDZAJĄCYCH PARAMETRY TECHNICZNE I HIGIENICZNE MATERIAŁÓW I URZĄDZEŃ NIE Należy WYKORZYSTywać PODLEGAJĄCYCH GWARANTOWI PROJEKTANTA ORAZ WYKAZUJĄCYCH SPÓRZĄDZENIA DOKUMENTACJA ZAMAWIENIA KTÓRA PODLEGA UZGODNIENIU Z GŁÓWNYM PROJEKTEM	
INWESTYCJA: "PRZEBUDOWA I ARANŻACJA WNĘTRZ PALACU KRASIŃSKICH (PALAC RZECZYPOSPOLITEJ) PRZY PLACU KRASIŃSKICH 3/5 W WARSZAWIE"	NR PROJEKTU: 120
ADRES INWESTYTORA: Plac Krasińskich 3/5, 00-207 Warszawa	
INWESTYTOR: Biblioteka Narodowa w Warszawie al. Niepodległości 213, 02-086 Warszawa	
BRANŻA: ELEKTRYCZNA	
FAZA: PROJEKT WYKONAWCZY	
DATA: 04 - 2017r.	
PAS PROJEKT PAS PROJEKT SPÓŁKA Z O.O. ul. Piłsudskiego 5, 05-830 Miedźwina TEL. (22) 735-50-25 FAX (22) 735-79-06 www.pasprojekt.pl	
PROJEKTANT: mgr inż. Krzysztof Górniewicz	WZ-001
OPRACOWANIE: mgr inż. Patrycja Pajda mgr inż. Krzysztof Górniewicz mgr inż. Przemysław Kwiatkowski	
OPRACOWANIE: mgr inż. Piotr Andrzej	WZ-001/000000
UWAGA: PROJEKT OCHRONY PRZEDMIOTÓW AUTORSKI. PROJEKT ARCHITEKTONICZNY JEST PROJEKTEM INFORMACYJNO-WYKONAWCZYM. PROJEKTOWANIE I WYKONANIE INSTRUMENTALNEGO Z PROJEKTEM DEWELOPMENTU PRZED WYKONANIEM	
RODZAJ RYSUNKU: SCHEMAT	
Instalacja oświetleniowa - sterowanie	
NR RYSUNKU: PAS-120-PW-IE-OSW-SCH-01	REWIZJA: 1:100