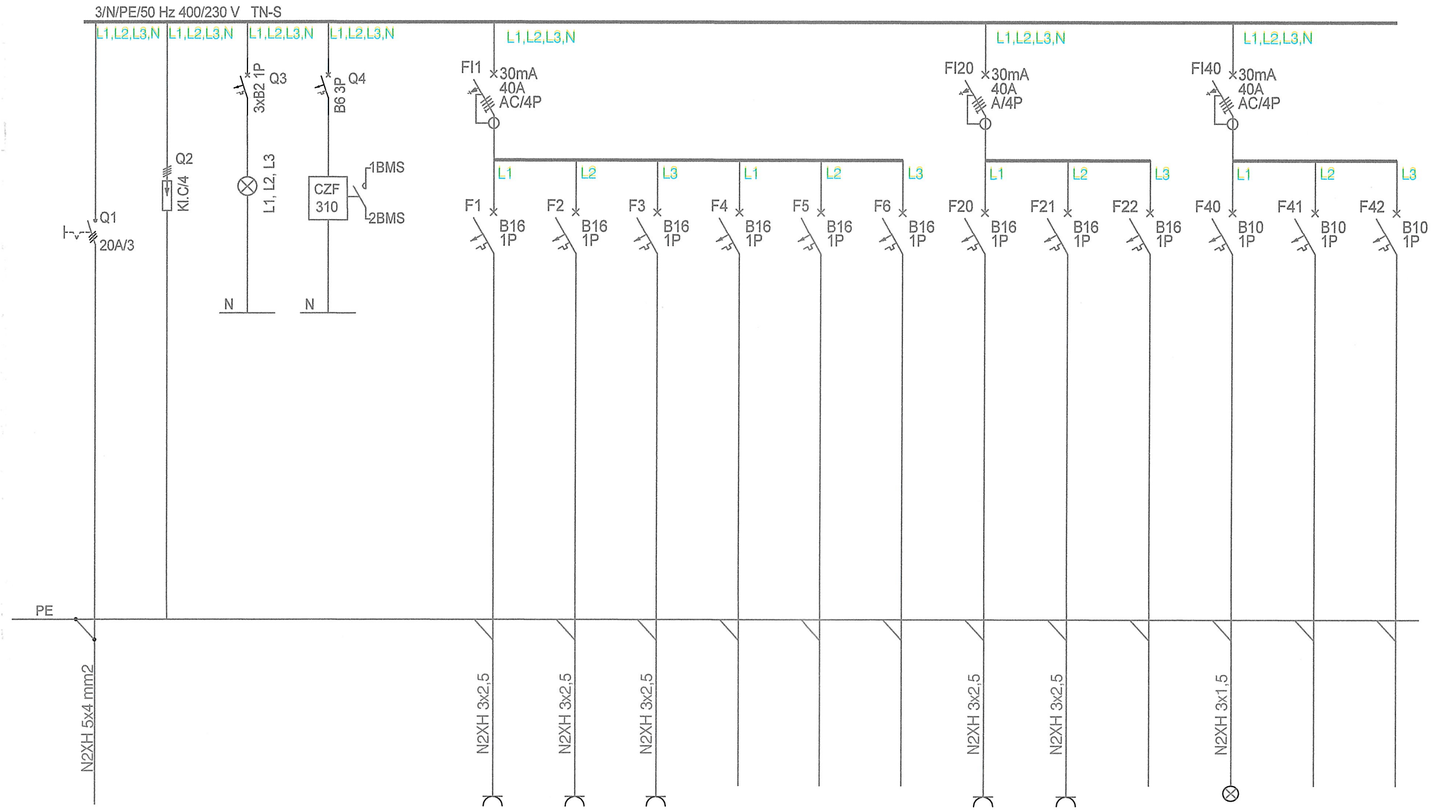

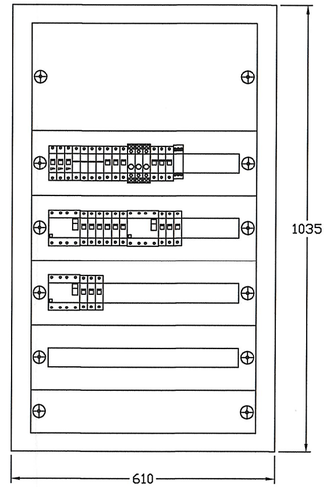

Rozdzielnica podtynkowa
IP 30
IK 07
gł: 240 [mm]

nr obwodu	Q1	Q2	Q3	Q4	F1	F2	F3	F4	F5	F6	F20	F21	F22	F40	F41	F42
Nazwa obwodu	Zasilanie z RG	Ochronnik przepięć	Kontrola napięcia	Czujnik zaniku faz	Zestaw gniazd	Zestaw gniazd	Gniazda ogólne	Rezerwa	Rezerwa	Rezerwa	Gniazda DATA	Gniazda DATA	Rezerwa	Oświetlenie	Rezerwa	Rezerwa
Moc [kW]	6,8				1,76	1,76	1,76	-	-	-	1	1	-	0,61	-	-

Pi [kW]	10,9
Ps [kW]	6,8
Iobl [A]	10,93

Zasilanie w układzie TN-S.
System ochrony od porażeń- samoczynne wyłączenie zasilania.
Stopień ochrony obudowy IP30 z metalową obudową.
Obudowe rozdzielnicy połączyć z instalacją uziemiającą.
W rozdzielnicy przewidzieć 30% rezerwy
Tablica rozdzielcza wykonana z drzwiczkami pełnymi zamkanymi na klucz

UWAGI :

WSZYSTKIE NAZWY UŻYTE W PROJEKCIE STANOWIĄ INFORMACJĘ O PARAMERTRACH URZĄDZEŃ I MATERIAŁÓW. WYKONAWCA PRZED WBUDOWANIEM PRZEDSTAWI KARTY MATERIAŁOWE Z ZAŁĄCZENIEM WSZELKICH DOKUMENTÓW POTWIERDZAJĄCYCH ICH PARAMETRY TECHNICZNE I HIGIENICZNE. MATERIAŁY I URZĄDZENIA INNE NIŻ UŻYTE W PROJEKCIE PODLEGAJA AKCEPTACJI GŁÓWNEGO PROJEKTANTA ORAZ WYMAGAJĄ SPORZĄDZENIA DOKUMENTACJI ZAMIENNEJ KTÓRA PODLEGA UZGODNIENIU Z GŁÓWNYM PROJEKTANTEM

INWESTYCJA:

"PRZEBUDOWA I ARANŻACJA WNETRZ PAŁACU KRASIŃSKICH (PAŁAC RZECZYPOSPOLITEJ) PRZY PLACU KRASIŃSKICH 3/5 W WARSZAWIE"

NR PROJEKTU: **120**

ADRES INWEST.:

Plac Krasińskich 3/5, 00-207 Warszawa

INWESTOR:

Biblioteka Narodowa w Warszawie
al. Niepodległości 213, 02-086 Warszawa

BRANZA: ELEKTRYCZNA

FAZA: PROJEKT WYKONAWCZY

DATA: 04 - 2017r.

PAS PROJEKT
PAS PROJEKT SPÓŁKA Z O.O.
ul. Plantowa 5;
05-830 Nadarzyn
TEL. (022) 739-90-25,FAX (022)739-79-06 www.pasprojekt.com

ZESPÓŁ AUTORSKI:	IMIĘ I NAZWISKO	NR UPR.:	PODPIS:
PROJEKTOWAŁ:	mgr inż. Krzysztof Gantzki	WA-43/01	
OPRACOWANIE:	mgr inż. Patryk Pajestka		
	mgr inż. Krzysztof Markiewicz		
	mgr inż. Przemysław Kwiatkowski		
SPRAWDZIŁ:	mgr inż. Piotr Andrasz	SWK/0130/POOE/07	

UWAGA: PROJEKT CHRONIONY PRAWEM AUTORSKIM. PROJEKT ARCHITEKTONICZNY JEST PROJEKTEM NADRZĘDNYM! WSZYSTKIE ROZBIEŻNOŚCI Z PROJEKTAMI BRANŻOWYMI SKONSULTOWAĆ Z PROJEKTANTEM GENERALNYM PRZED WYBUDOWANIEM !

RODZAJ RYSUNKU: Schemat

TREŚĆ RYSUNKU: Rozdzielnica RO

SKALA: -

NR.RYSUNKU: **PAS-120-PW-IE-RO-SCH-14**

REWIZJA: -