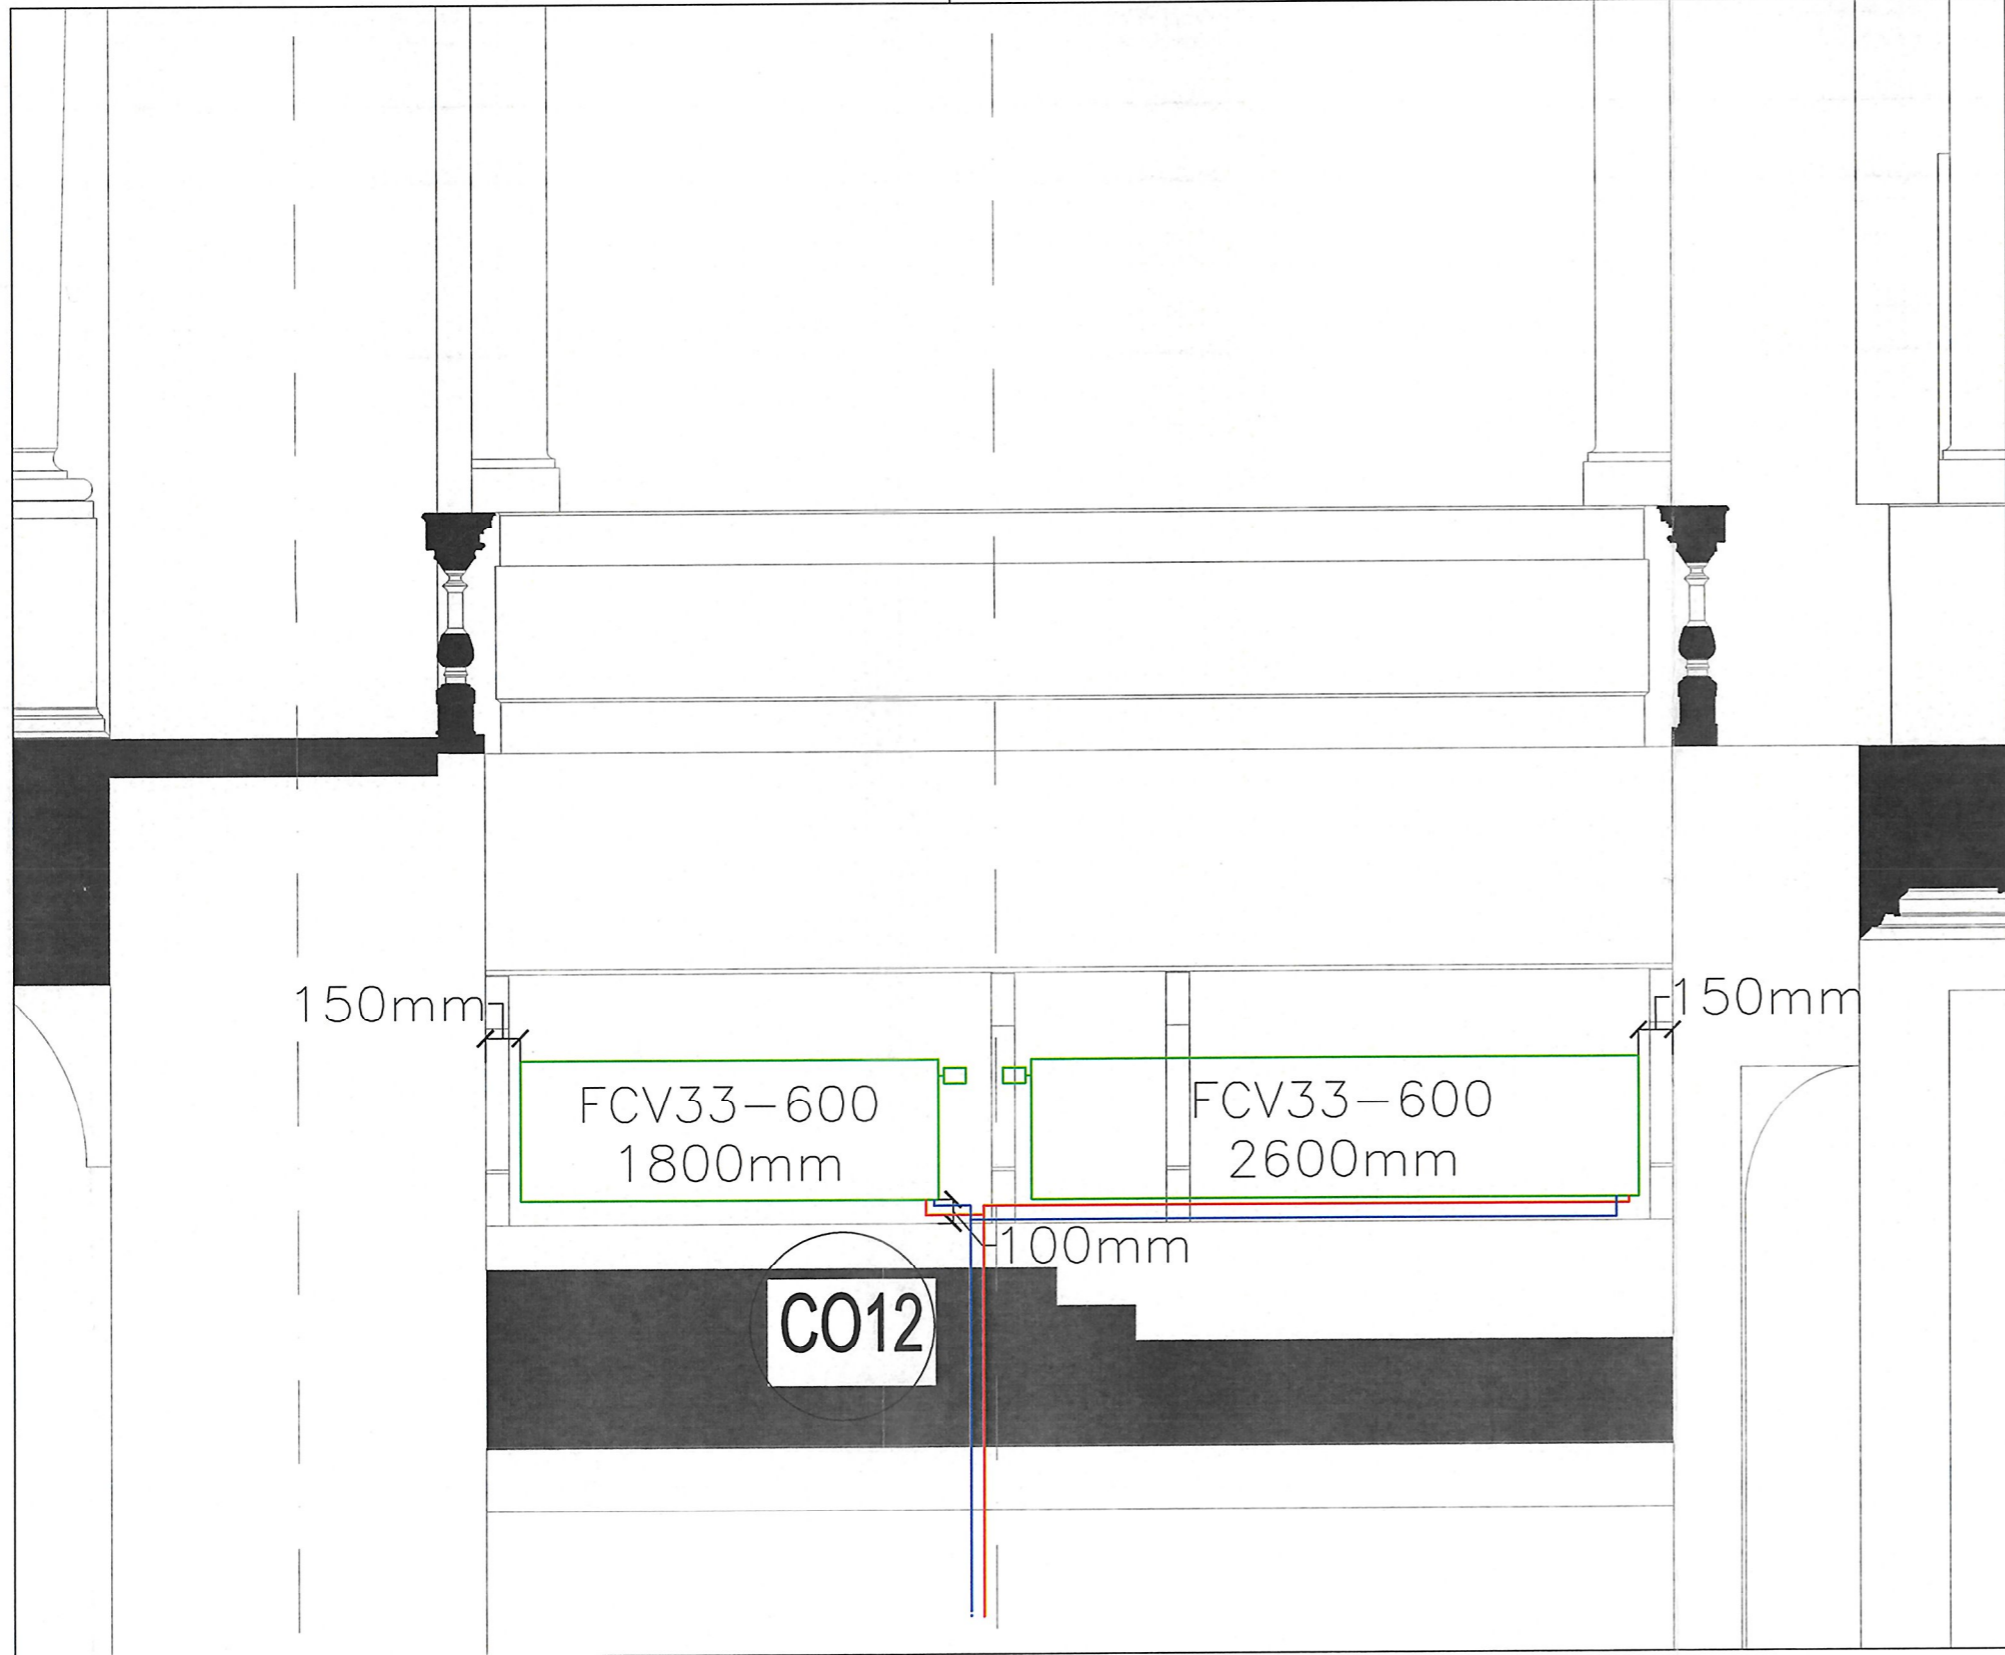

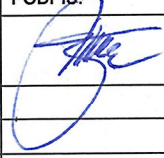



461

UWAGI :
WSZYSTKIE NAZWY UŻYTE W PROJEKCIE STANOWIĄ INFORMACJĘ O
PARAMETRACH URZĄDZEŃ I MATERIAŁÓW. WYKONAWCA PRZED WBUDOWANIEM
PRZEDSTAWI KARTY MATERIAŁOWE Z ZAŁĄCZENIEM WSZELKICH DOKUMENTÓW
POTWIERDZAJĄCYCH ICH PARAMETRY TECHNICZNE I HIGIENICZNE. MATERIAŁY I
URZĄDZENIA INNE NIŻ UŻYTE W PROJEKCIE PODLEGAJĄ AKCEPTACJI GŁÓWNEGO
PROJEKTANTA ORAZ WYMAGAJĄ SPORZĄDZENIA DOKUMENTACJI ZAMIENNEJ KTÓRA
PODLEGA UZGODNIENIU Z GŁÓWNYM PROJEKTANTEM



INWESTYCJA: "PRZEBUDOWA I ARANŻACJA WNĘTRZ PAŁACU KRASIŃSKICH (PAŁAC RZECZYPOSPOLITEJ) PRZY PLACU KRASIŃSKICH 3/5 W WARSZAWIE"		NR PROJEKTU: 120	
ADRES INWEST.: Plac Krasińskich 3/5, 00-207 Warszawa			
INWESTOR: Biblioteka Narodowa w Warszawie al. Niepodległości 213, 02-086 Warszawa			
BRANZA: SANITARNA			
FAZA: PROJEKT WYKONAWCZY			
DATA: 04 - 2017 r.			
<div> PAS PROJEKT Sp. z o.o. ul. Plantowa 5; 05-830 Nadarzyn TEL. (022) 739-90-25, FAX (022) 739-79-06 www.pasprojekt.com</div>			
ZESPÓŁ AUTORSKI:	IMIĘ I NAZWISKO	NR UPR.:	PODPIS:
PROJEKTOWAŁ:	inż. Remigiusz Sylwestrzak	St-459/85 <small>upr. budowlane do projektowania bez ograniczeń</small>	
OPRACOWANIE:	mgr inż. Renata Popiel inż. Arkadiusz Olszewski inż. Joanna Krasa Jarosław Dymerski		
SPRAWDZIŁ:	mgr inż. Ewa Bonna	POM/0248/POOS/12 <small>do proj. bez ogr. w spec. inst. w zakresie sieci, instalacji i urządzeń ciepłych, went., gazowych, wodociągowych i kanal.</small>	
UWAGA: PROJEKT CHRONIONY PRAWEM AUTORSKIM. PROJEKT ARCHITEKTONICZNY JEST PROJEKTEM NADRZĘDNYM! WSZYSTKIE ROZBIŻNOŚCI Z PROJEKTAMI BRANŻOWYMI SKONSULTOWAĆ Z PROJEKTANTEM GENERALNYM PRZED WYBUDOWANIEM !			
RODZAJ RYSUNKU: SCHEMAT			
TREŚĆ RYSUNKU: INSTALACJE C.O. I CT - SZCZEGÓŁ MONTAŻU GRZENIKA			SKALA: 1:100
NR.RYSUNKU: PAS - 120 - PW- IS - COCT-SCH- 03		REWIZJA: -	