



SYSTEMY K1 i K2 - (pom. 1.10/1.11)

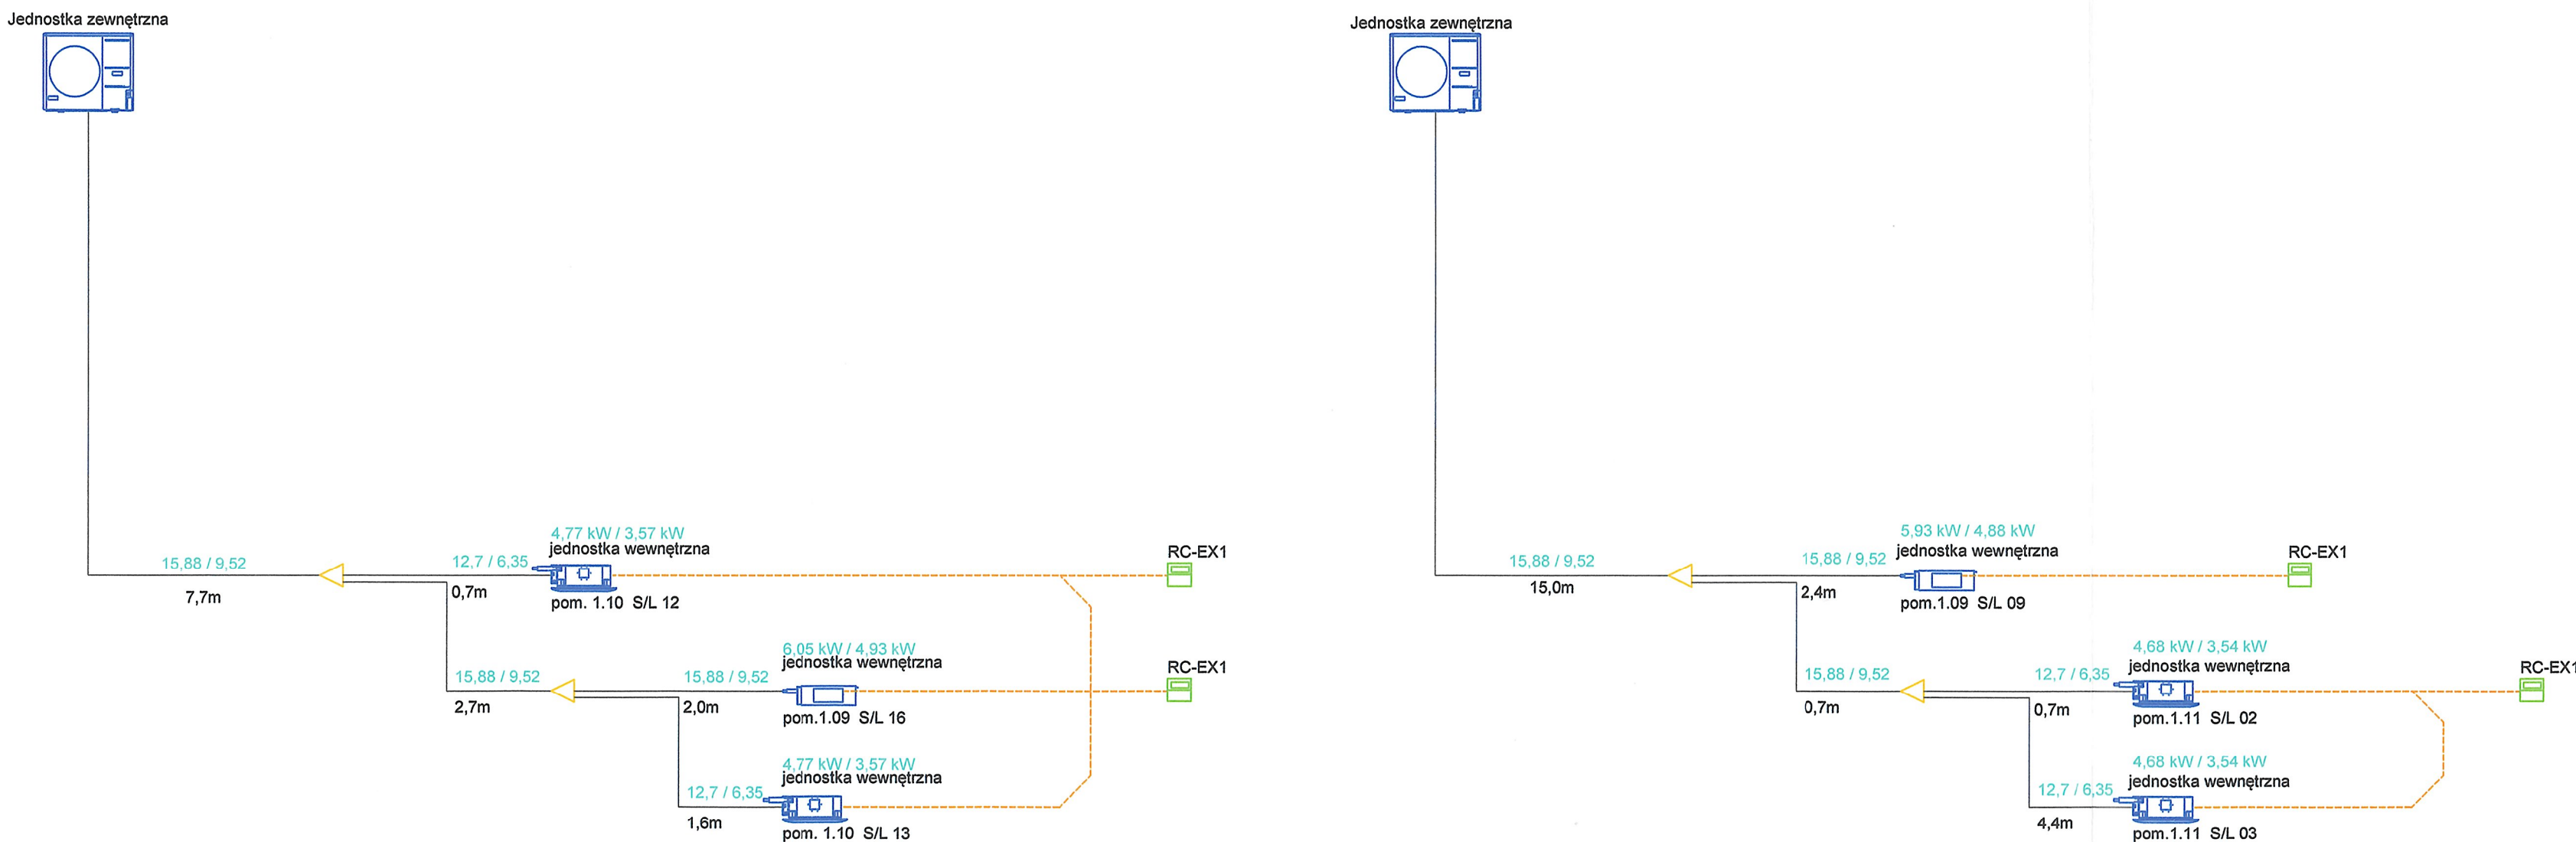


SYSTEMY KLIMATYZACJI K7 i K8 - (pom.-1.30a; pom.-1.29; pom. 1.21a)



Systemy K3 i K4 - (pom. 1.18/19)

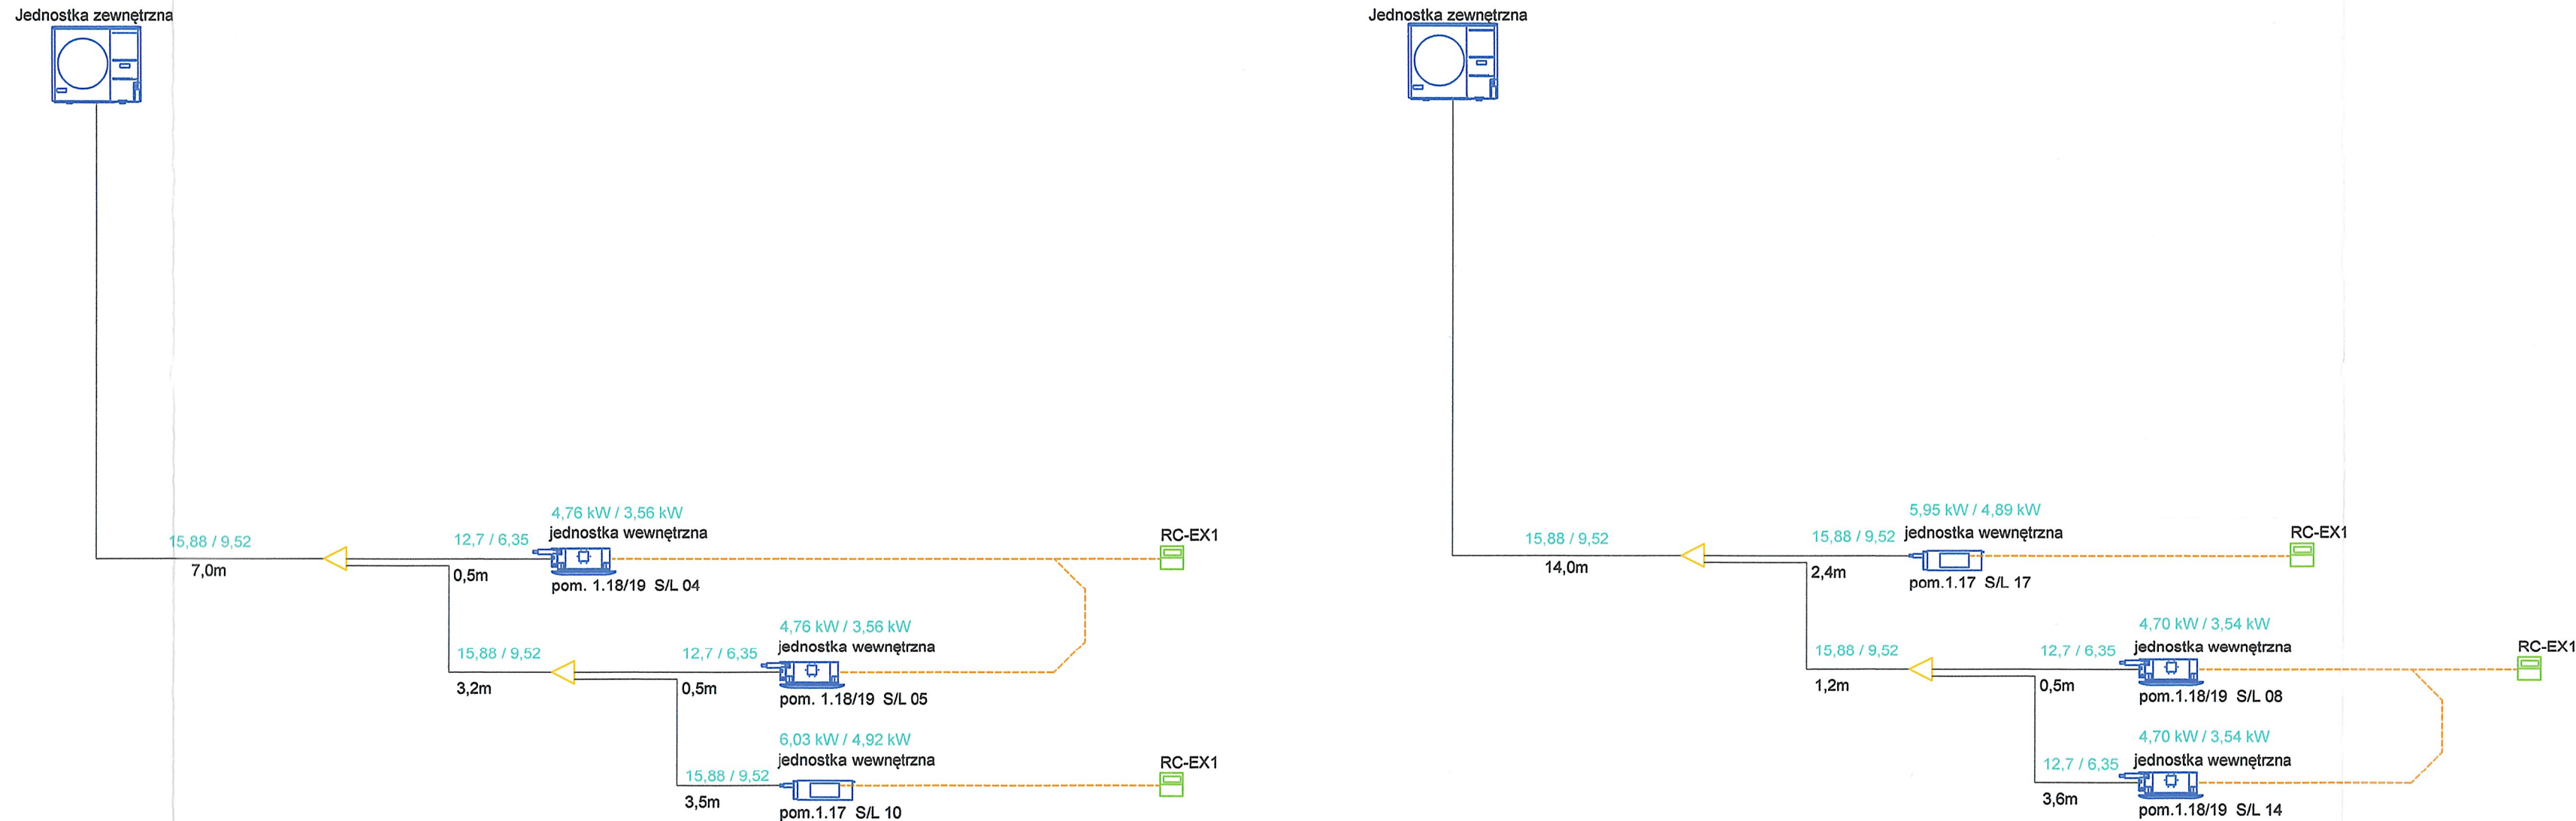

SYSTEMY KLIMATYZACJI K5 i K6 - SERWEROWNIA (pom.2.11d)

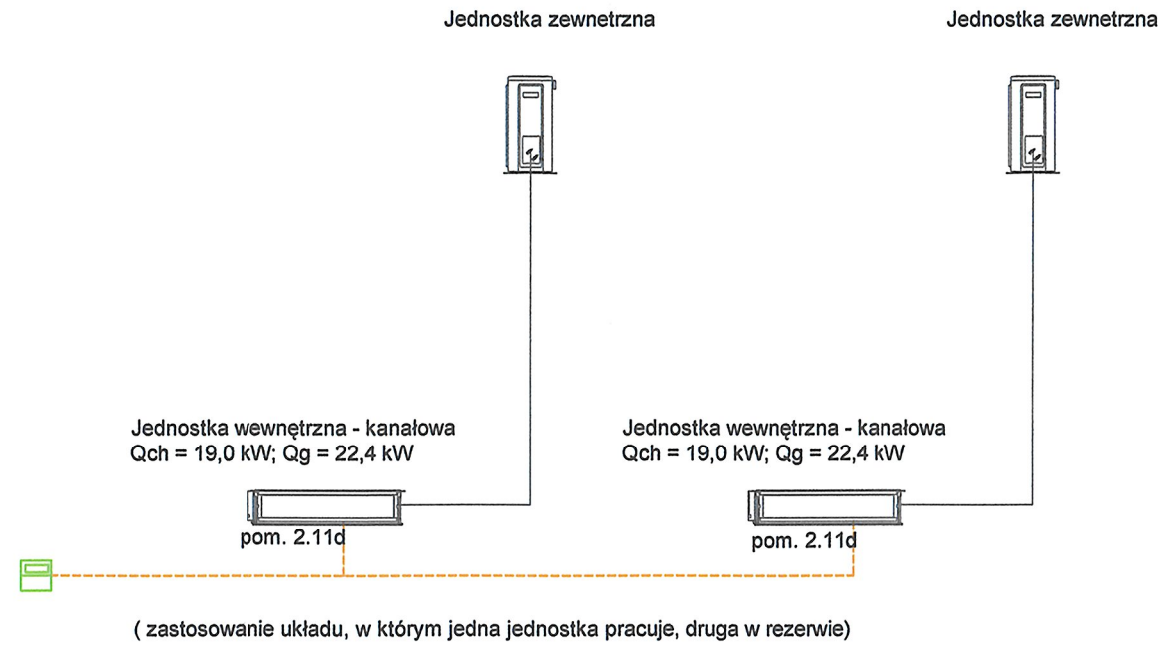

UWAGI:

WSZYSTKIE NAZWY UŻYTE W PROJEKCIE STANOWIĄ INFORMACJĘ O PARAMETRACH URZĄDZEŃ I MATERIAŁÓW. WYKONAWCA PRZED WYBUDOWANIEM PRZEDSTAWI KARTY MATERIAŁOWE Z ZAŁĄCZENIEM WSZELKICH DOKUMENTÓW POTWIERDZAJĄCYCH ICH PARAMETRY TECHNICZNE I HIGIENICZNE. MATERIAŁY I URZĄDZENIA INNE NIŻ UŻYTE W PROJEKCIE PODLEGAJĄ AKCEPTACJI GŁÓWNEGO PROJEKTANTA ORAZ WYMAGAJĄ SPORZĄDZENIA DOKUMENTACJI ZAMIENNEJ KTÓRA PODLEGA UZGODNIENIU Z GŁÓWNYM PROJEKTANTEM

INWESTYCJA:

"PRZEBUDOWA I ARANŻACJA WNETRZ PAŁACU KRASIŃSKICH (PAŁAC RZECZYPOSPOLITEJ) PRZY PLACU KRASIŃSKICH 3/5 W WARSZAWIE"

NR PROJEKTU:

120

ADRES INWEST.:

Plac Krasińskich 3/5, 00-207 Warszawa

INWESTOR:

Biblioteka Narodowa w Warszawie  
al. Niepodległości 213, 02-086 Warszawa

BRANZA:

SANITARNA

FAZA:

PROJEKT WYKONAWCZY

DATA:

04 - 2017 r.



PAS PROJEKT Sp. z o.o.  
ul. Płanowa 5,  
05-830 Nadarzyn  
TEL. (022) 739-90-25, FAX (022) 739-79-06 www.pasprojekt.com

RESP. AUTORA:	INŻ. I HAZIMOWO	NR UPR.:	POCZ.:
PROJEKTOWAŁ:	inż. Remigiusz Sylwestrak	SI-459/85	
OPRACOWAŁ:	mgr inż. Renata Popiel inż. Arkadiusz Olaszewski inż. Joanna Krasa Jarosław Dymarski mgr inż. Bartosz Sierota mgr inż. Ewa Bonna		
SPRAWDZIŁ:		POM0246/P00512	

UWAGA: PROJEKT CHRONIONY PRAWEM AUTORSKIM. PROJEKT ARCHITEKTONICZNY JEST PROJEKTEM NADRZĘDNYM WSZYSTKIE ROZBIĘŻNOŚCI Z PROJEKTAMI BRANŻOWYMI SKONSULTOWAĆ Z PROJEKTANTEM GENERALNYM PRZED WYBUDOWANIEM!

RODZAJ RYSUNKU:

SCHEMAT

TREŚĆ RYSUNKU:  
INSTALACJA WENTYLACJI I KLIMATYZACJI  
- SCHEMATY KLIMATYZACJI

SKALA:

NR.RYSUNKU:

PAS - 120 - PW - IS - W - SCH - 01

REWIZJA:

-