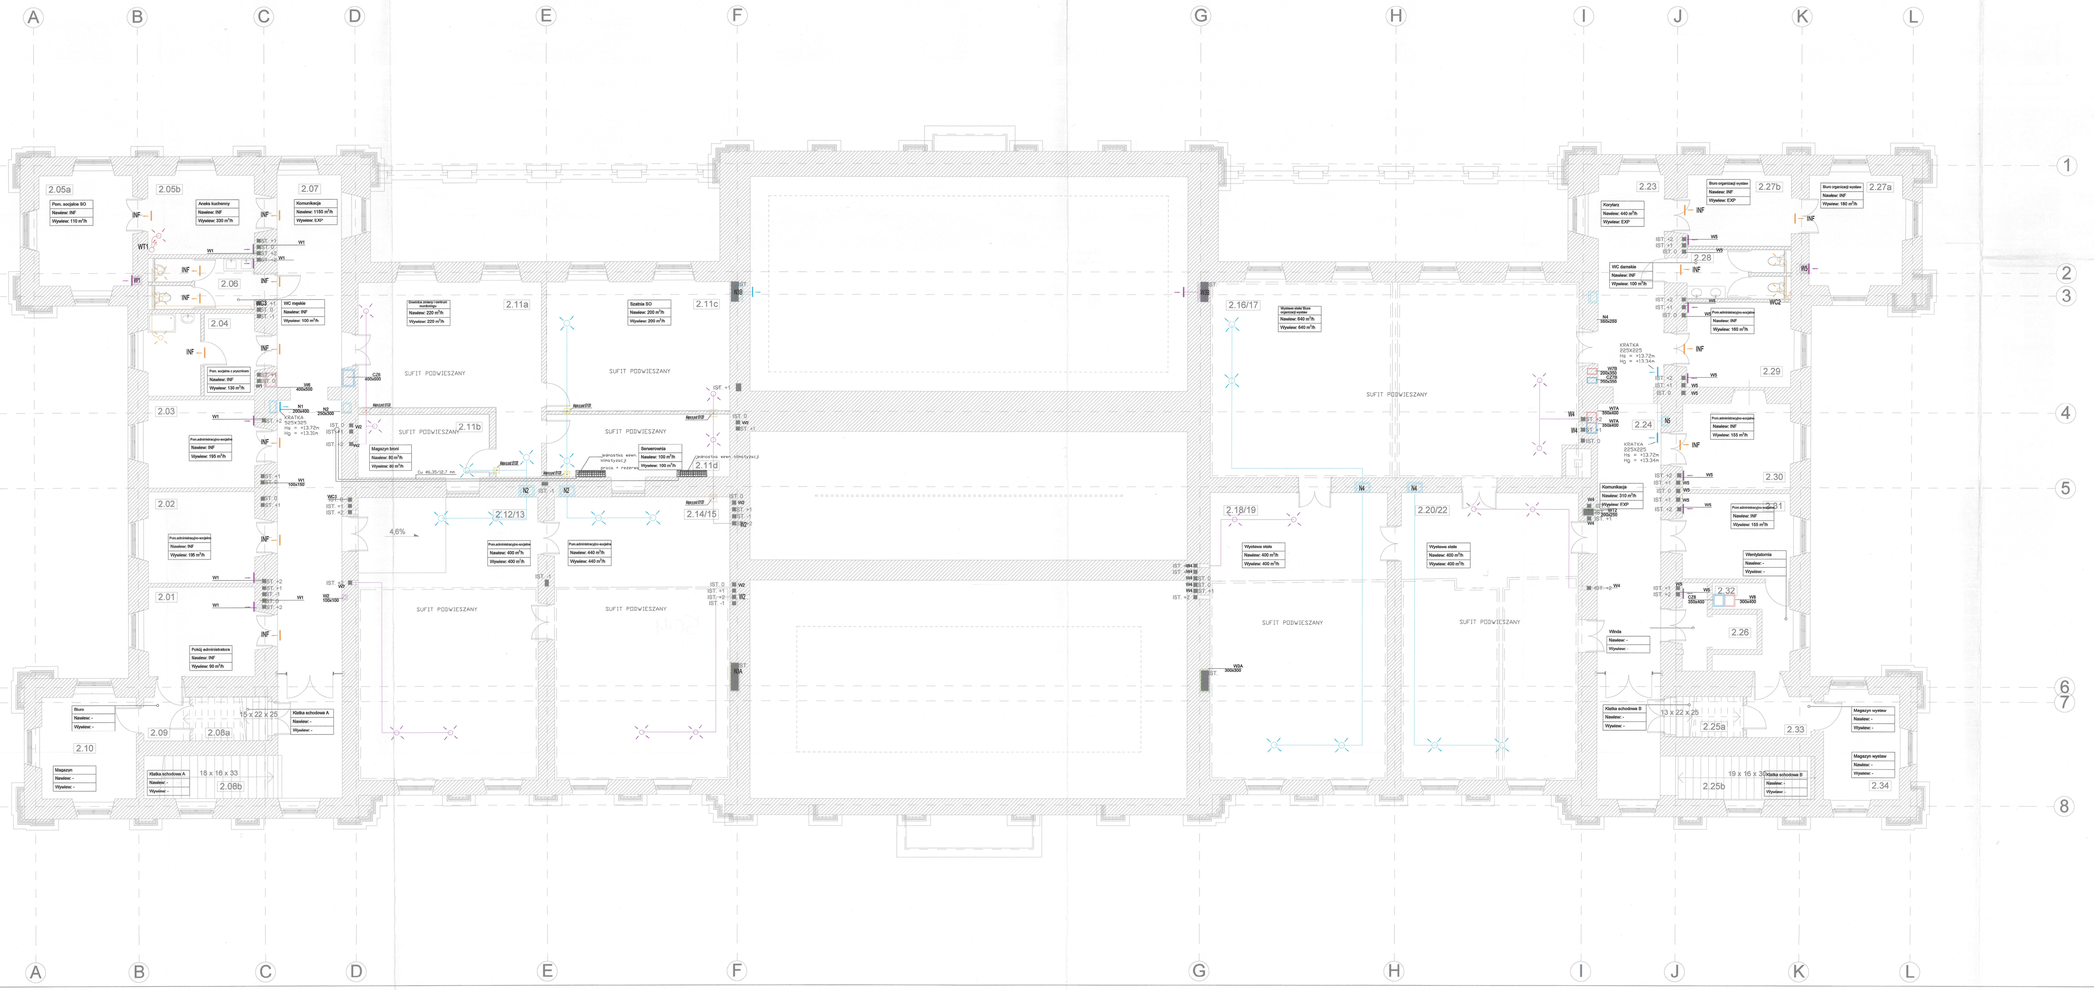
A B C D E F G H I J K L
1 2 3 4 5 6 7 8
2.05a Pom. wojskowe SO Nawiew: INF Wywiew: 110 m³/h
2.05b Aneks kuchenny Nawiew: INF Wywiew: 330 m³/h
2.07 Komunikacja Nawiew: 1150 m³/h Wywiew: EXF
2.06
2.04 WC męskie Nawiew: INF Wywiew: 100 m³/h
2.03 Pom. wojskowe z pomocnik. Nawiew: INF Wywiew: 130 m³/h
2.02 Pom.administracyjno-socjalne Nawiew: INF Wywiew: 195 m³/h
2.01 Pom.administracyjno-socjalne Nawiew: INF Wywiew: 195 m³/h
Pokój administratora Nawiew: INF Wywiew: 90 m³/h
2.10 Biuro Nawiew: - Wywiew: -
Magazyn Nawiew: - Wywiew: -
2.09
2.08a 15 x 22 x 25
Klatka schodowa A Nawiew: - Wywiew: -
2.08b 18 x 16 x 33
Szatnia pracy i serwis technologii Nawiew: 220 m³/h Wywiew: 220 m³/h
2.11a SUFIT PODWIESZANY
Szatnia SO Nawiew: 200 m³/h Wywiew: 200 m³/h
2.11c SUFIT PODWIESZANY
2.11b SUFIT PODWIESZANY
Magazyn biuro Nawiew: 80 m³/h Wywiew: 80 m³/h
Serwerownia Nawiew: 150 m³/h Wywiew: 150 m³/h
2.11d SUFIT PODWIESZANY
przestrzeń wew. konstrukcyjnej
przestrzeń wew. konstrukcyjnej
przestrzeń wew. konstrukcyjnej
2.12/13 SUFIT PODWIESZANY
2.14/15 SUFIT PODWIESZANY
Pom.administracyjno-socjalne Nawiew: 400 m³/h Wywiew: 400 m³/h
Pom.administracyjno-socjalne Nawiew: 440 m³/h Wywiew: 440 m³/h
4.6%
2.16/17 SUFIT PODWIESZANY
Wydawa dań Biura organizacji wydań Nawiew: 640 m³/h Wywiew: 640 m³/h
2.18/19 SUFIT PODWIESZANY
Wydawa stołu Nawiew: 400 m³/h Wywiew: 400 m³/h
2.20/22 SUFIT PODWIESZANY
Wydawa stołu Nawiew: 400 m³/h Wywiew: 400 m³/h
2.23 Korytarz Nawiew: 440 m³/h Wywiew: EXF
2.27b Biuro organizacji wydań Nawiew: INF Wywiew: EXF
2.27a Biuro organizacji wydań Nawiew: INF Wywiew: 180 m³/h
2.28 WC damskie Nawiew: INF Wywiew: 100 m³/h
WC2
2.29 Pom.administracyjno-socjalne Nawiew: INF Wywiew: 180 m³/h
2.24 Pom.administracyjno-socjalne Nawiew: INF Wywiew: 155 m³/h
2.30 Komunikacja Nawiew: 310 m³/h Wywiew: EXF
2.31 Pom.administracyjno-socjalne Nawiew: INF Wywiew: 155 m³/h
Wentylatornia Nawiew: - Wywiew: -
2.32
2.26 Winda Nawiew: - Wywiew: -
Klatka schodowa B Nawiew: - Wywiew: -
2.25a 13 x 22 x 25
2.33 Magazyn wydań Nawiew: - Wywiew: -
2.25b 19 x 16 x 30
Klatka schodowa B Nawiew: - Wywiew: -
2.34 Magazyn wydań Nawiew: - Wywiew: -
KRATKA 225X225 Hs = +13.72m Hg = +13.34m
KRATKA 225X225 Hs = +13.72m Hg = +13.34m
KRATKA 225X225 Hs = +13.72m Hg = +13.34m
SUFIT PODWIESZANY
SUFIT PODWIESZANY
SUFIT PODWIESZANY