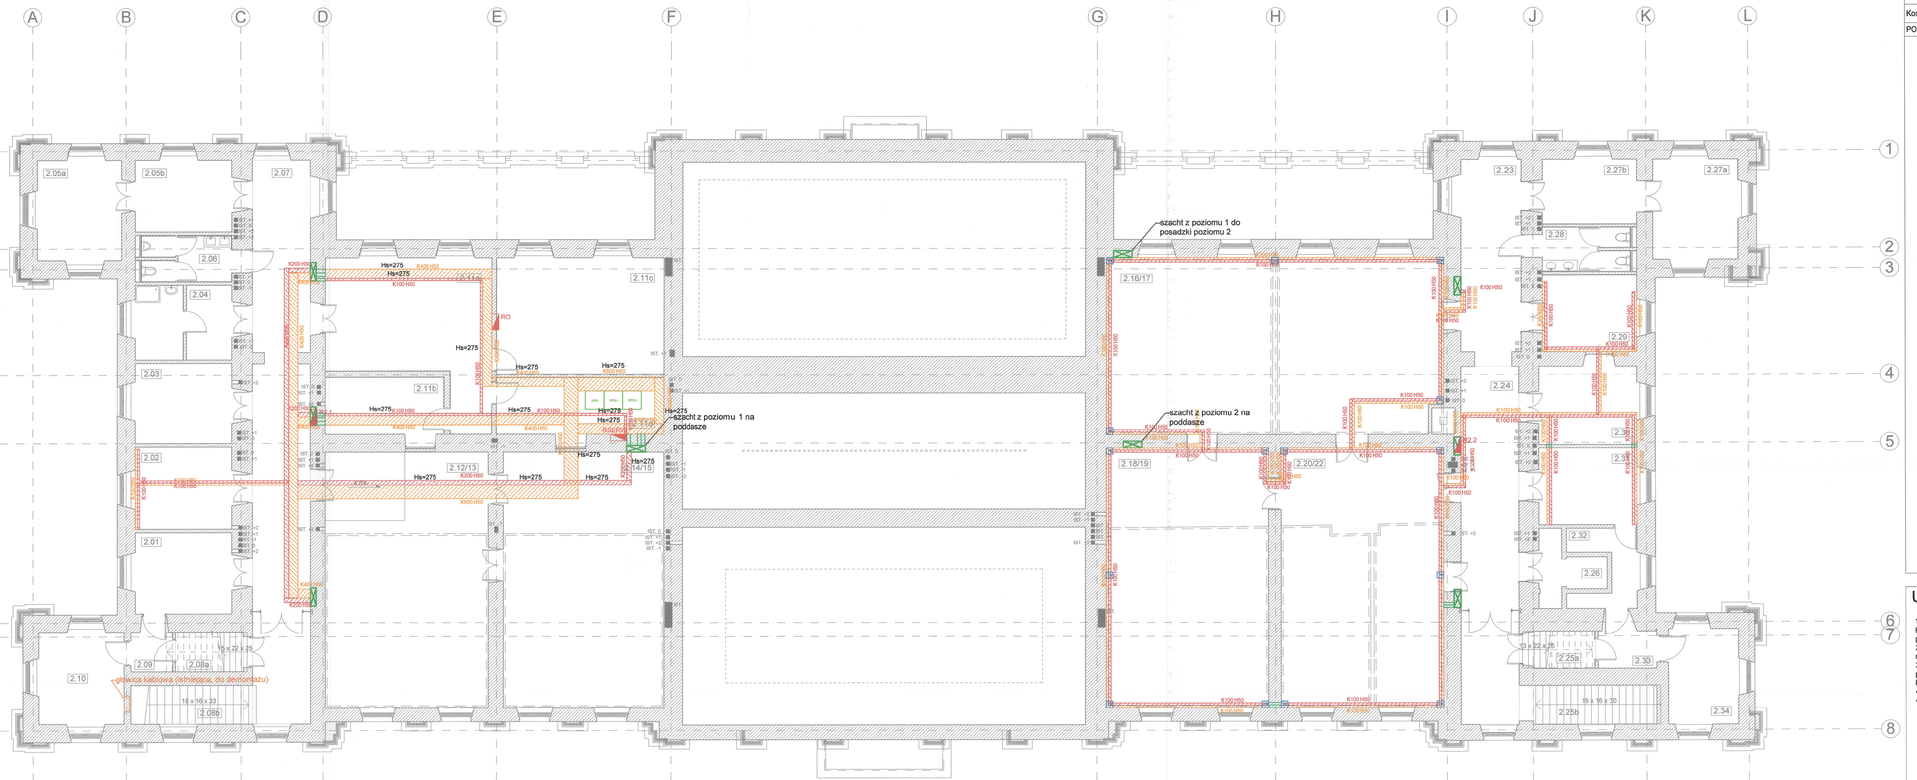

Pomieszczenia - Projektowane piętro+2

Kondygnacja	Nr	Nazwa pomieszczenia	Obliczona powierzchnia
POZIOM 2 - PIĘTRO +2			
	---	---	---
	2.01	Pokój administratora	16,67
	2.02	Pom. administracyjno-socjalne	16,79
	2.03	Pom. administracyjno-socjalne	16,36
	2.04	Pom. socjalne z prysznicem	15,34
	2.05a	Pom. socjalne SO	16,77
	2.05b	Aneks kuchenny	14,94
	2.06	WC męskie	8,72
	2.07	Komunikacja	63,49
	2.08a	Klatka schodowa A	5,54
	2.08b	Klatka schodowa A	9,35
	2.09	Przedsionek	3,66
	2.10	Magazyn pomocniczy	16,03
	2.11a	Dowódca zmiany i centrum monitoringu	42,68
	2.11b	Magazyn	13,68
	2.11c	Szatnia SO	37,51
	2.11d	Serwerownia	18,34
	2.12/13	Pom. administracyjno-socjalne	81,82
	2.14/15	Pom. administracyjno-socjalne	78,64
	2.16/17	Wystawa stała / Biura organizacji wystaw	116,04
	2.18/19	Wystawa stała	80,97
	2.20/22	Wystawa stała	81,26
	2.23	Korytarz	24,58
	2.24	Komunikacja	40,01
	2.25a	Klatka schodowa B	5,12
	2.25b	Klatka schodowa B	9,42
	2.26	Winda	8,05
	2.27a	Biuro organizacji wystaw	16,70
	2.27b	Biuro organizacji wystaw	12,19
	2.28	WC damskie	7,93
	2.29	Pom. administracyjno-socjalne	14,82
	2.30	Pom. administracyjno-socjalne	15,75
	2.31	Pom. administracyjno-socjalne	15,43
	2.32	Wentylatornia	7,38
	2.33	Przedsionek	5,28
	2.34	Magazyn wystaw pomocniczy	12,98
			950,24 m²

Uwagi

1. Trasy kablowe prowadzone będą w podłogach. Końcowe odcinki tras kablowych będą prowadzone podtynkowo.
2. Trasy kablowe prowadzić z zachowaniem normalnych odległości od pozostałych instalacji.
3. Instalacja elektryczna wewnątrz budynku będzie prowadzona kablami bezhalogenowymi N2XH oraz kablami NHXH i HDGs do odbiorów pożarowych.
4. Kanały kablowe w podłodze należy przykryć minimum 4cm wylewki

Legenda:

- K100 H650 — trasa kablowa instalacji elektrycznych (szerokość 100-600mm)
- K050 H50 — trasa kablowa instalacji teletechnicznej (szerokość 100-600mm)
- szachti kablowy
- rura osłonowa gładka jednościenna przepustowa RHDPE
- rozdzielnica nowoprojektowana
- zestaw gniazd 2x gniazdo ogólne 230V, 2x gniazdo DATA 230V, 4x gniazdo RJ45
- zestaw gniazd w puszce ściennej typu wallbox 2x230V DATA, 2x230V 3xRJ-45)

URZĄD MIASTA STOŁECZNEGO WAR[illegible]WY
Urząd Dzielnicy Śródmie[illegible]
WYDZIAŁ ARCHITEKTURY I BUDOW[illegible]WA
ul. Nowogrodzka 43 00-695 Warszawa
tel. 22 443 93 82, faks 22 443 94 98

UWAGI :

WSZYSTKIE NAZWY UŻYTE W PROJEKCIE STANOWIĄ INFORMACJĘ O PARAMETRACH URZĄDZEŃ I MATERIAŁÓW. WYKONAWCA