

BPD-2 szafa 1
Szafa 19" 42U 800x1000

24OM3 z BPD-11
24OM3 z BPD-31

25 PAR
BPD-12

po 4xskretka do
BPD-11 i BPD-31

STACK/2/SW/1

BPD-21/1

BPD-21/2

STACK/2/SW/2

LAN

BPD-21/3

BPD-21/4

STACK/2/SW/3

Wi-Fi

BPD-21/5


BPD-21/6

Bezp.

BPD-21/11
switch CCTV 2

panel 24 port
switch CCTV 6

panel 24 port

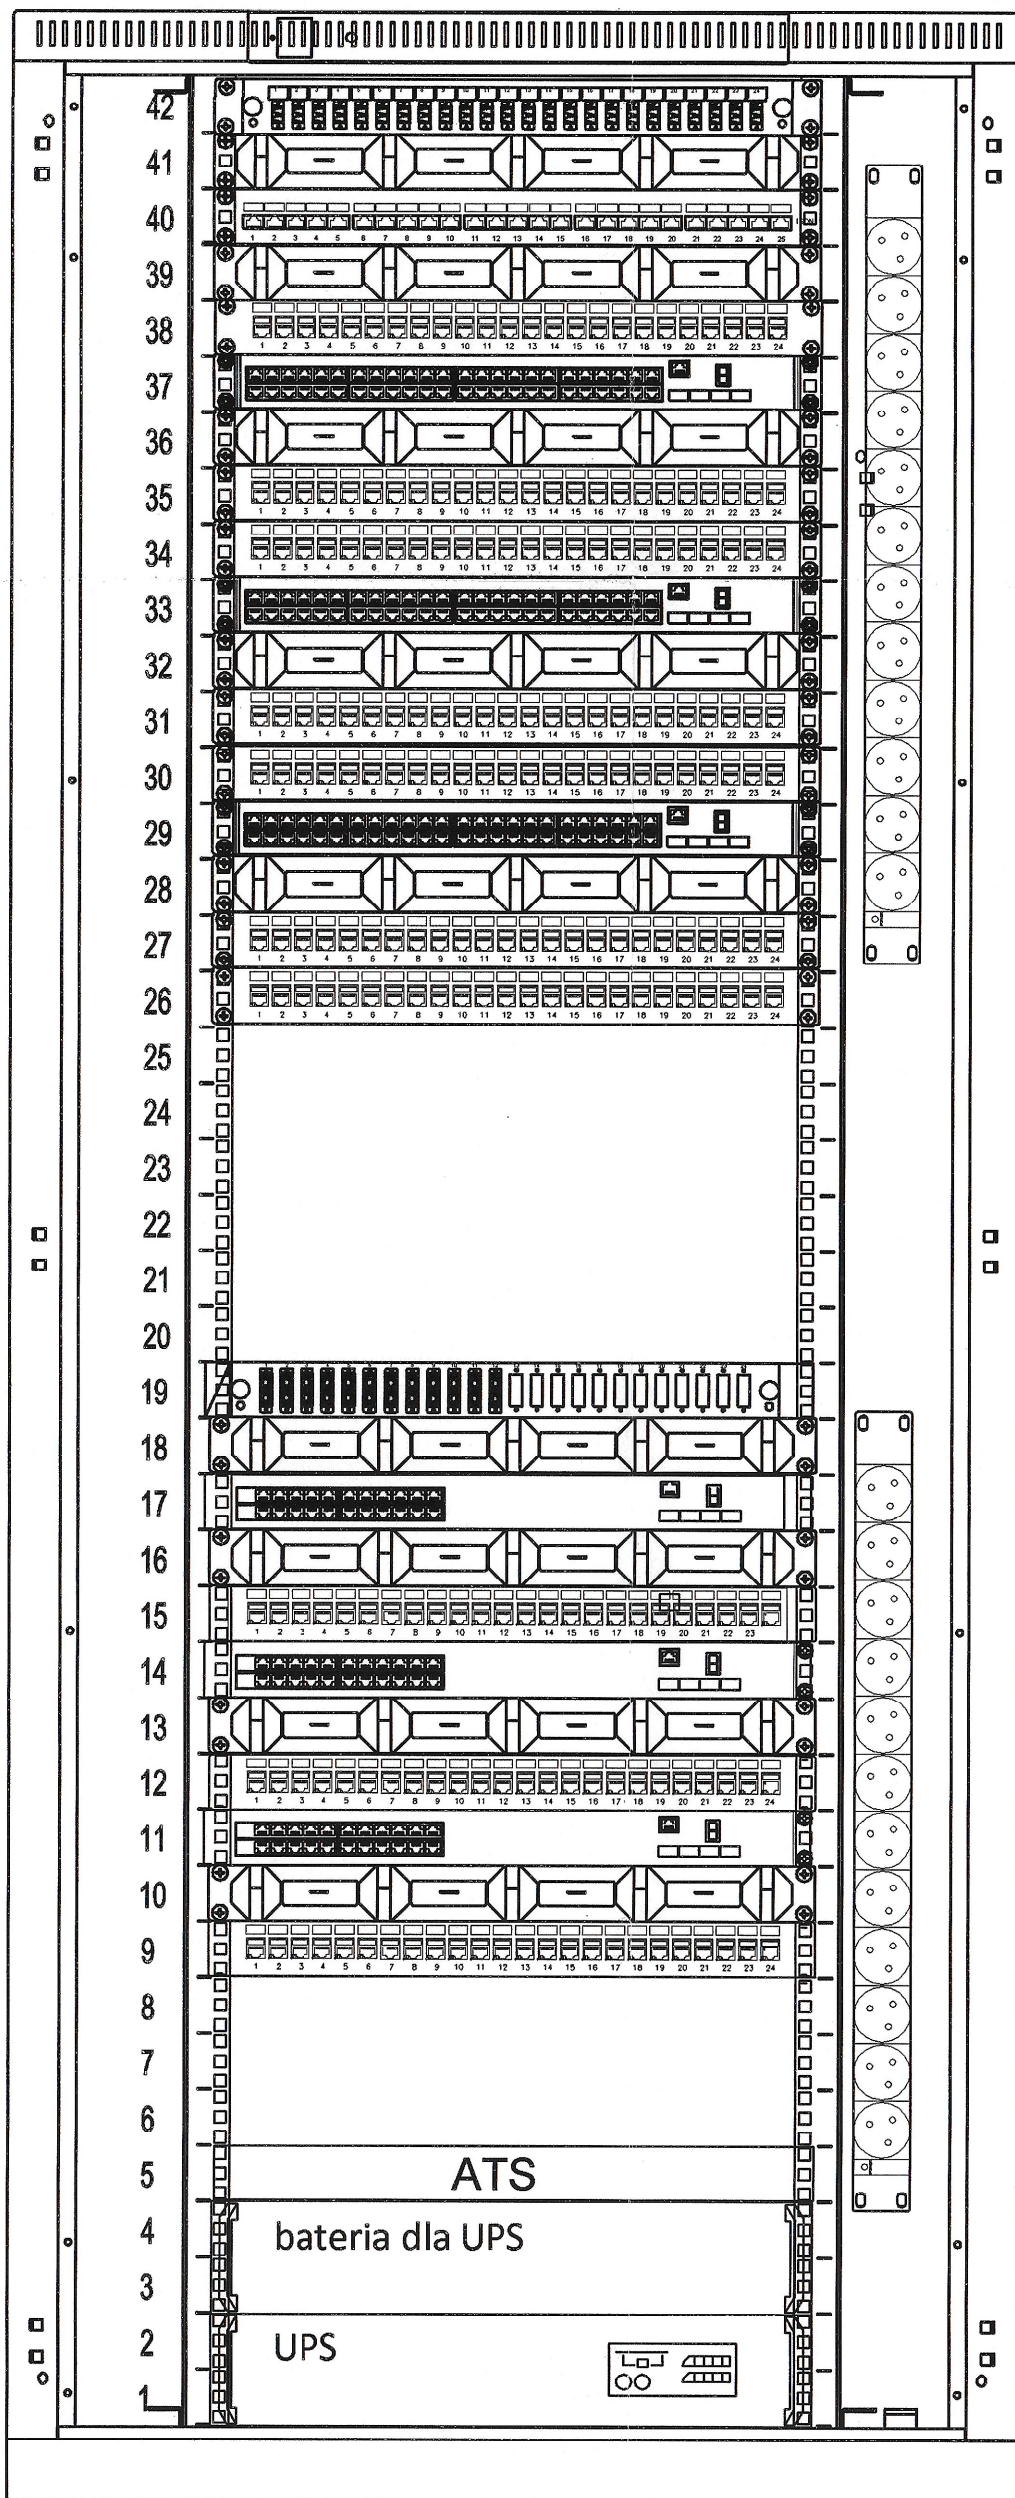

Panel wentylacyjny

Panel światłowodowy 24 porty - 24x duplexLC OM3

Organizer 1U 19"

Panel 25xRJ45 ISDN telefoniczny 1U 19"

Organizer 1U 19"

Panel modułarny 24xRJ45 kat 6 nieekranowany

Przełącznik 48 portów wg opisu

Organizer 1U 19"

Panel modułarny 24xRJ45 kat 6 nieekranowany

Panel modułarny 24xRJ45 kat 6 nieekranowany

Przełącznik 48 portów wg opisu

Organizer 1U 19"

Panel modułarny 24xRJ45 kat 6 nieekranowany

Panel modułarny 24xRJ45 kat 6 nieekranowany

Przełącznik 48 portów PoE wg opisu

Organizer 1U 19"

Panel modułarny 24xRJ45 kat 6 nieekranowany

Panel modułarny 24xRJ45 kat 6 nieekranowany

Listwa zasilająca min. 10 gniazd,
Montaż z tyłu szafy

Panel światłowodowy 12x2xSC/APC

Organizer 1U 19"

Przełącznik sieciowy 24-portowy

Organizer 1U 19"

Panel modułarny 24xRJ45 kat 6 nieekranowany

Przełącznik sieciowy 24-portowy

Organizer 1U 19"

Panel modułarny 24xRJ45 kat 6 nieekranowany

Przełącznik sieciowy 24-portowy

Organizer 1U 19"

Panel modułarny 24xRJ45 kat 6 nieekranowany

Listwa zasilająca min. 10 gniazd,
Montaż z tyłu szafy

UPS 2.7 KWatts/ 3.0 kVA

UWAGI :

WSZYSTKIE NAZWY UŻYTE W PROJEKCIE STANOWIĄ INFORMACJĘ O
PARAMETRACH URZĄDZEŃ I MATERIAŁÓW. WYKONAWCA PRZED WYBUDOWANIEM
PRZEDSTAWI KARTY MATERIAŁOWE Z ZAŁĄCZENIEM WSZELKICH DOKUMENTÓW
POTWIERDZAJĄCYCH ICH PARAMETRY TECHNICZNE I HIGIENICZNE. MATERIAŁY I
URZĄDZENIA INNE NIŻ UŻYTE W PROJEKCIE PODLEGAJĄ AKCEPTACJI GŁÓWNEGO
PROJEKTANTA ORAZ WYMAGAJĄ SPORZĄDZENIA DOKUMENTACJI ZAMIENNEJ KTÓRA
PODLEGA UZGODNIENIU Z GŁÓWNYM PROJEKTANTEM

INWESTYCJA:	NR PROJEKTU:
"PRZEBUDOWA I ARANŻACJA WNĘTRZ PAŁACU KRASIŃSKICH (PAŁAC RZECZYPOSPOLITEJ) PRZY PLACU KRASIŃSKICH 3/5 W WARSZAWIE"	120

ADRES INWEST.:
Plac Krasińskich 3/5, 00-207 Warszawa

INWESTOR:
Biblioteka Narodowa w Warszawie
al. Niepodległości 213, 02-086 Warszawa

BRANZA: TELETECHNICZNA

FAZA: PROJEKT WYKONAWCZY

DATA: 10 - 2019r.

PAS
PROJEKT

PAS PROJEKT SPÓŁKA Z O.O.
ul. Plantowa 5;
05-830 Nadarzyn
TEL. (022) 739-90-25, FAX (022) 739-79-06 www.pasprojekt.com

ZESPÓŁ AUTORSKI:	IMIĘ I NAZWISKO	NR UPN:	PODPIS:
PROJEKTOWAŁ:	mgr inż. Piotr Wudarczyk	MAZ/0424/PWOE/06	
OPRACOWAŁ:	mgr inż. Krzysztof Modzelewski		
SPRAWDZIŁ:	mgr inż. Michał Niedźwiecki	WAM/0140/PWOE/06	
UWAGA:	PROJEKT CHRONIONY PRAWEM AUTORSKIM. PROJEKT ARCHITEKTONICZNY JEST PROJEKTEM NADRZĘDNymi WSZYSTKIE ROZBIEŻNOŚCI Z PROJEKTAMI BRANŻOWYMI SKONSULTOWAĆ Z PROJEKTANTEM GENERALNYM PRZED WYBUDOWANIEM!		

RODZAJ RYSUNKU:
SCHEMAT

TREŚĆ RYSUNKU:
Szafa Rack PBD-21

NR.RYSUNKU:
PAS-120-PW-IT-LAN-SCH-09_E_II_2.3

REWIZJA:
-

SKALA:
1:6